
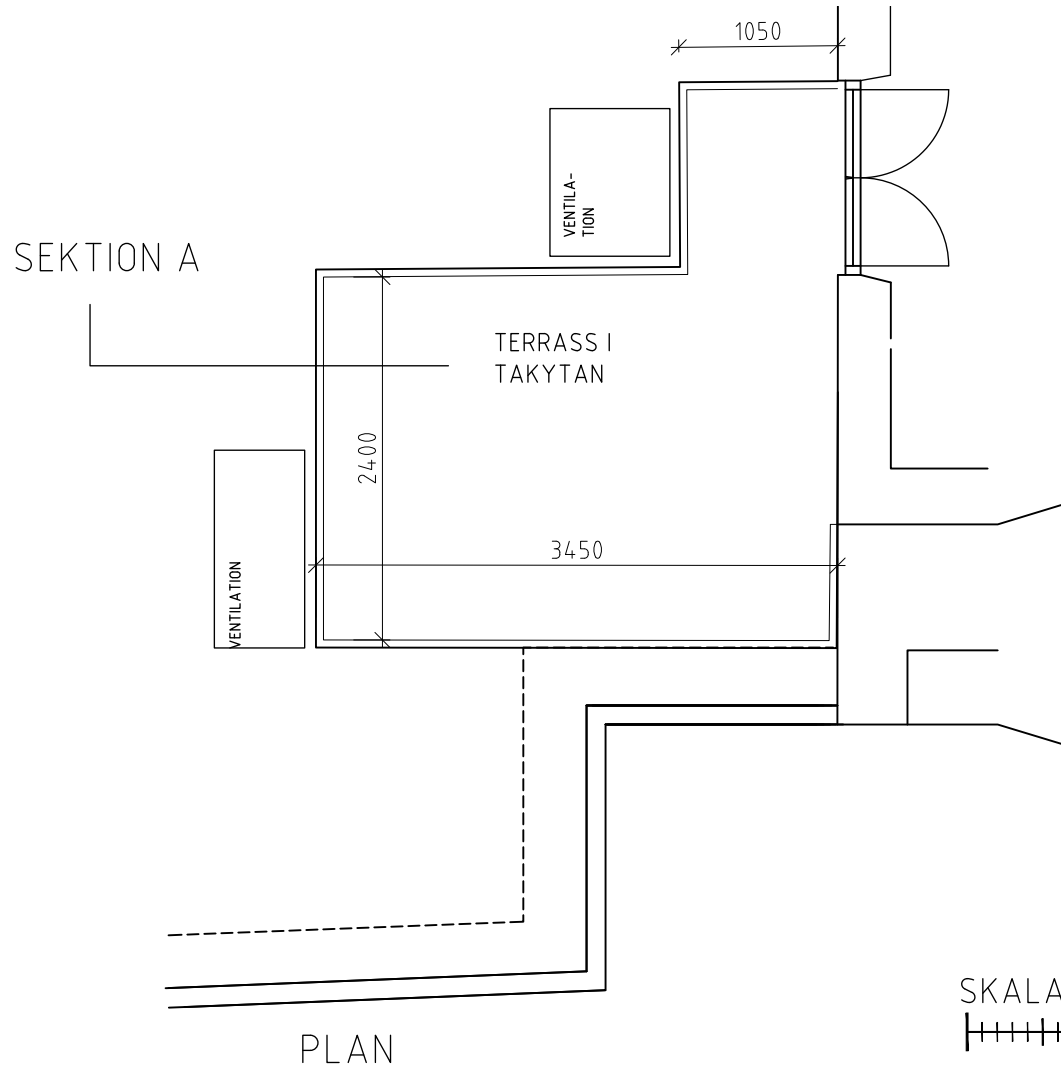




REF:

LAGER: SB11

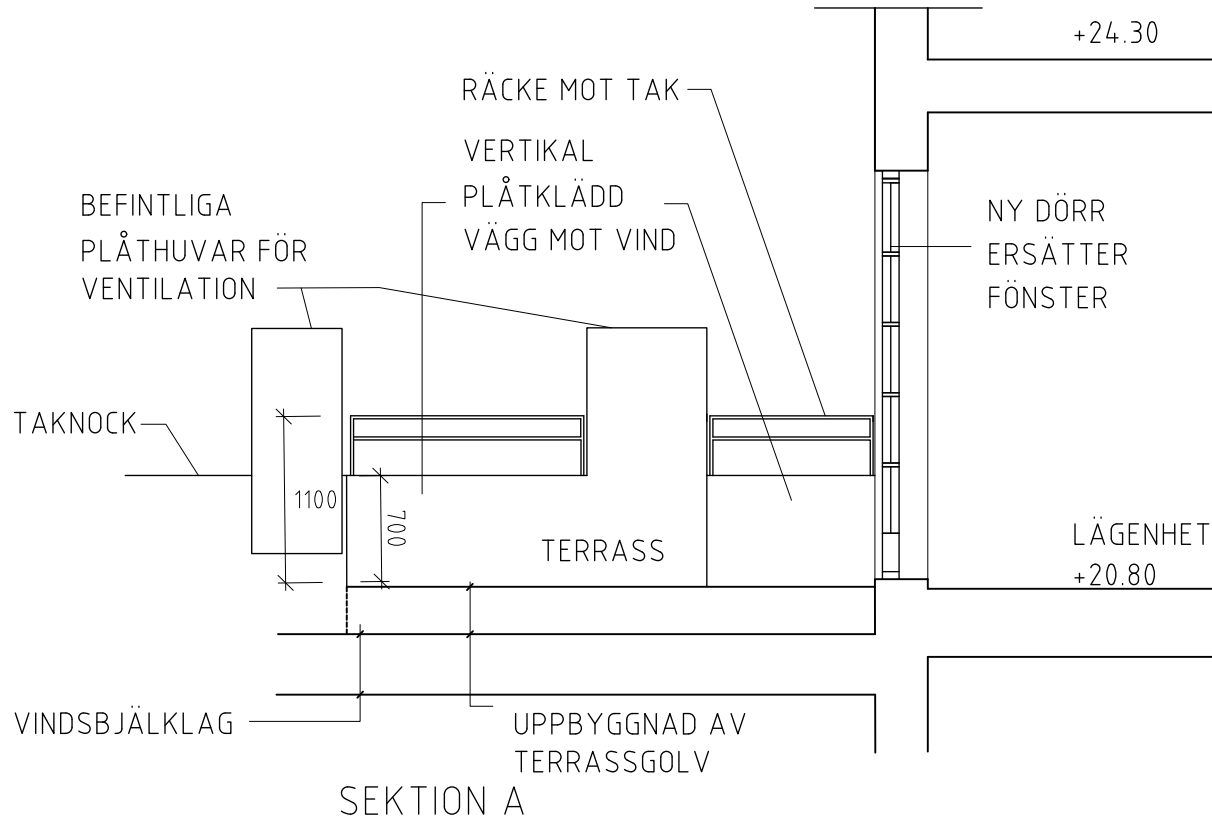

PLAN

SKALA 1:50

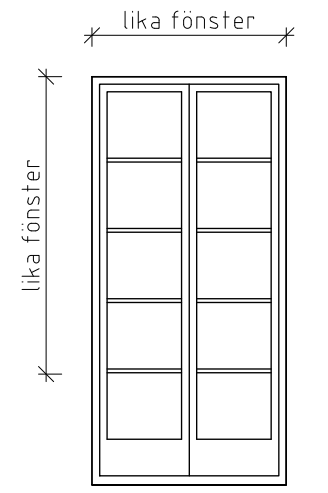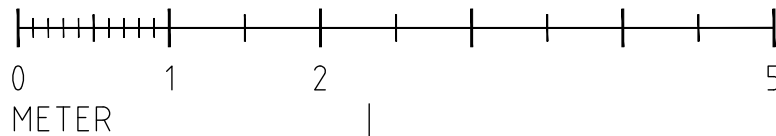


NY DÖRR SOM ERSÄTTER FÖNSTER




TIDIGARE GENOMFÖRT BYTE FÖNSTER TILL DÖRR

FÖNSTER UTFÖRS MED SAMMA KULÖR SOM BEFINTLIGA.
PLÅTINKLÄDNAD PÅ TERRASSENS SIDOR MOT VIND UTFÖRS I SVART PLÅT LIKA TAK.
RÄCKEN UTFÖRS I SVART SMIDE LIKA BALKONGERNAS RÄCKEN.

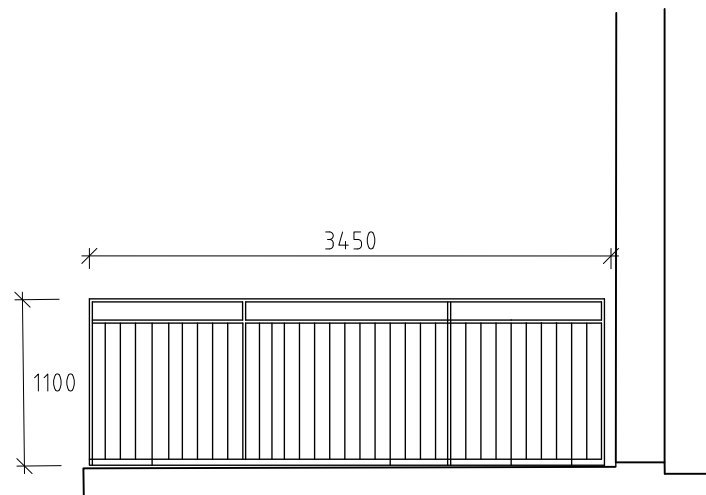

RÄCKE I TERRASSENS FRAMKANT

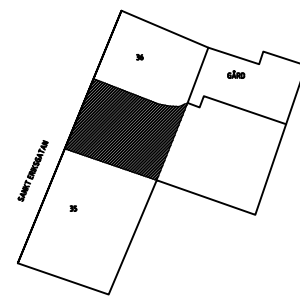

BYGGLOVSHANDLING

| BET | ANT | ÄNDRINGEN AVSER | DATUM | SIGN |
|-----------------------------------|-----|-------------------|-------|------|
| BIG BIRD DESIGN AB | | KV LOKET | | |
| 070-6540906 | | BRF LOKET 35-36 | | |
| RITAD/KONSTR AV MONICA LLOYD | | TERRASS MED RÄCKE | | |
| ORT/DATUM STOCKHOLM 2024-05-03 | | FÖNSTERDÖRR | | |
| UPPDRAAG NR | | SKALA 1:50 | | |
| KOD/TYP/POS | | RITNINGSNUMMER | | |
| | | A 43.1-03 | | |
| | | ÄNDR BET | | |