FÖRKLARINGAR

ALLA MÅTT I MM

EI30 BRANDCELLSGRÄNS

UTRYMNINGVÄG

FÖRESKRIFTER

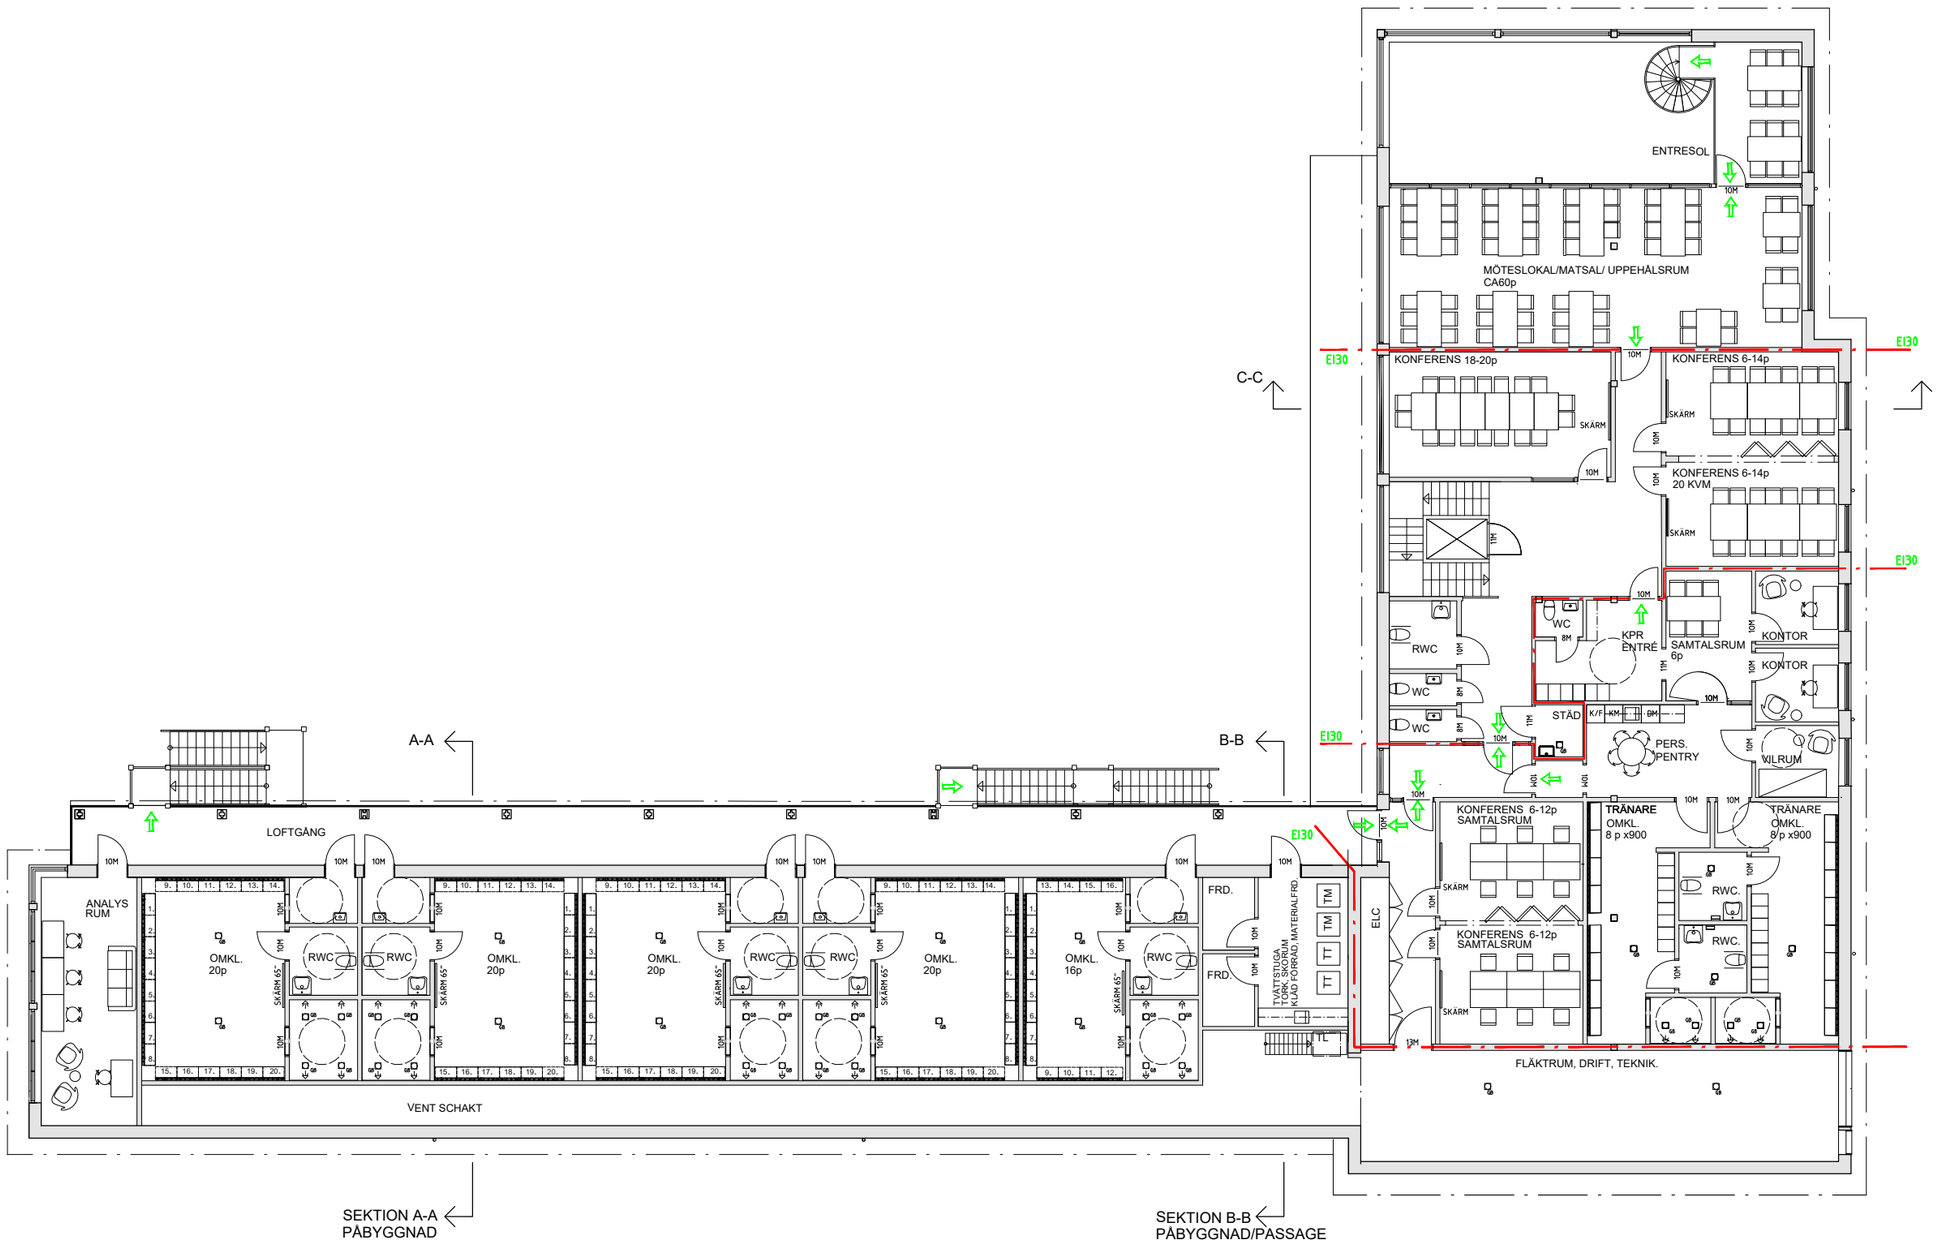

HÄNVISNINGAR

HUS 1 FASAD SEKTION SE RITNING A-40.3-110

HUS 2 FASAD SEKTION SE RITNING A-40.3-210

ÖVERSIKTLIG BESKRIVNING ENLIGT SEPARAT A-HANDLING

SKALA 1:200 (A3)

0 1 2 5 10 METER

BET	ANT	ÄNDRINGEN AVSER	DATUM	SIGN

BYGGLOVSRITNING

FASTIGHET: DEL AV GUBBÄNGEN 1:1
BYGGNAD: 13064
HUS.NR:
PLAN: PLAN 2

SEKRETESS

AHLSÉNARKITEKTERNA

Stockholms stad

	BESTÄLLARE: FASTIGHETSKONTORET			Tel: 08-508 270 00
	P	Knut Jönson Byggadministration AB	J. Jacobsson	Tel: 070-633 63 66
■	A	Ahlsénarkitekterna AB	A. Edling	Tel: 070-744 02 05
	K	femkon	D. Ericsson	Tel: 08-412 22 93
	L	Ramboll	N. Theander	Tel: 073-302 16 56
	VS	LS VVS - och energikonsult	L. Sellgren	Tel: 070-779 78 96
	E	.	.	.
	M	.	.	.
	MÄT	.	.	.
	.	.	.	.

PROJEKTNUMMER	RITAD/KONSTR AV	ANLÄGGNINGSNUMMER
78 415	A EDLING	
DATUM	ANSVARIG	DISCIPLIN
24 05 01	PAULA LYCKEN	A

GUBBÄNGENS SPORTFÄLT
SERVICEBYGGNAD
PLAN 2
SWEREF991800 HÖJDSYSTEM RH 2000

SKALA	RITNINGSNAMN	BET
1:200 @A3 1:100@A1	A-40.1-120	

Inkom till Stockholms stadsbyggnadskontor - 2024-05-06, Dnr 2024-07120