



SEKTION A-A

HUS 1 - BEFINTLIG BYGGNAD SOM BYGGS PÅ EN VÅNING
SKALA 1:50

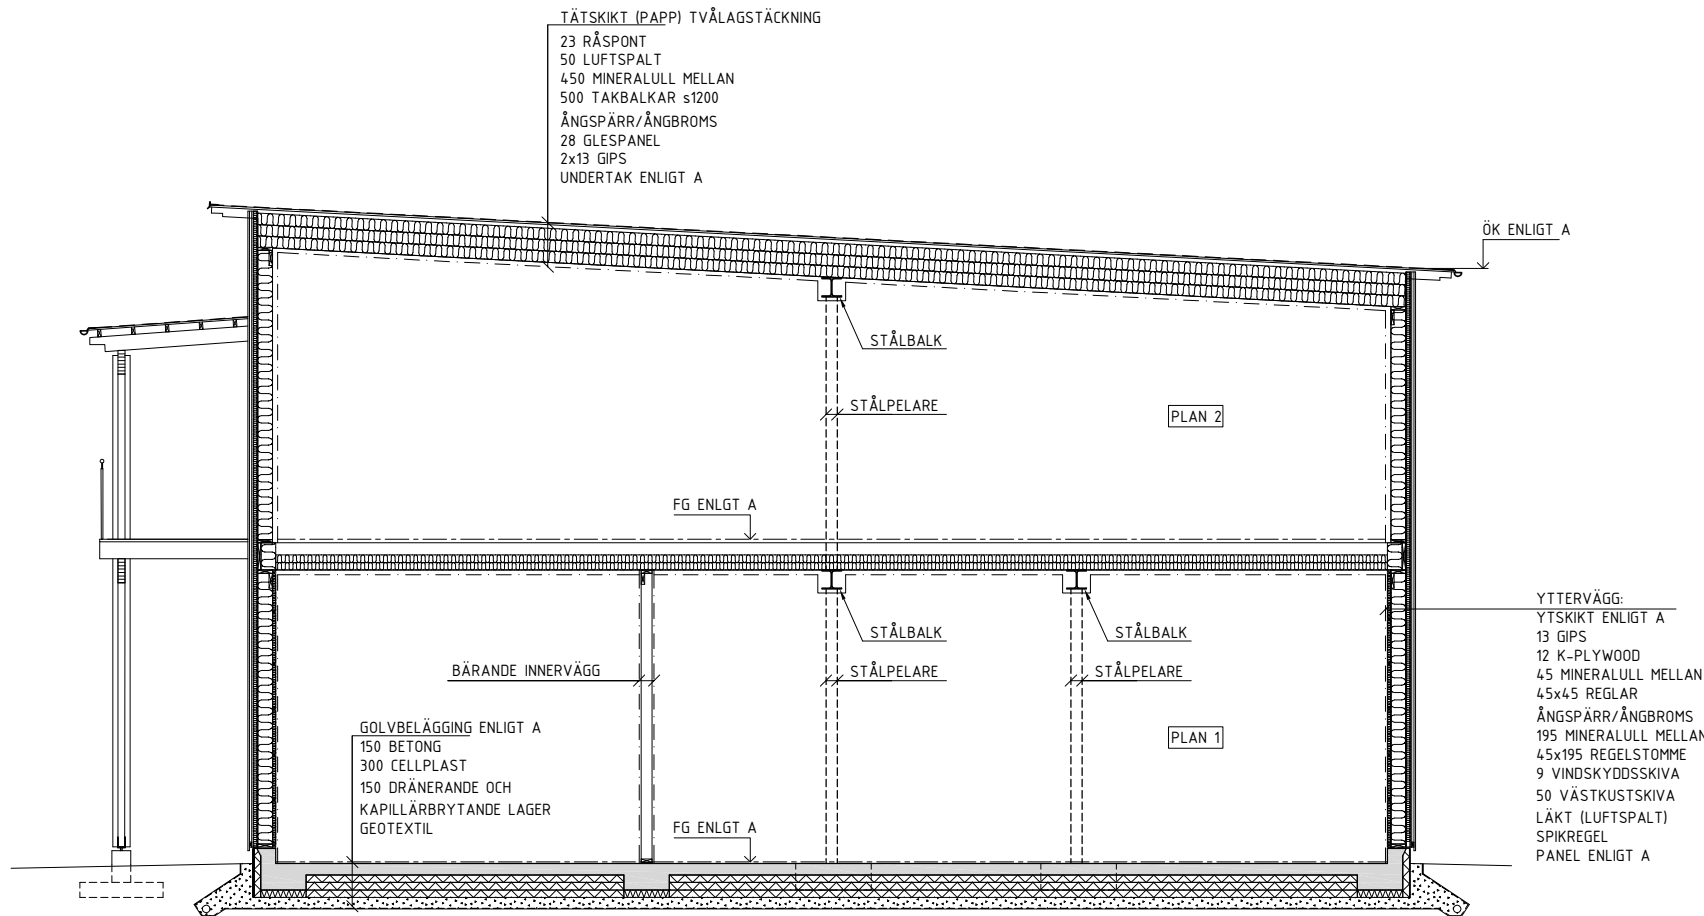

SEKTION B-B

HUS 2 - NY BYGGNAD
SKALA 1:50

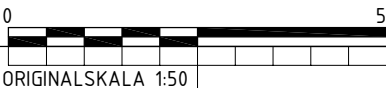

FÖRKLARINGAR




MÅTT I MM

= NY BETONG
= BEFINTLIG BETONG

FÖRESKRIFTER

ALLMÄNNA FÖRESKRIFTER OCH
KONSTRUKTIONSDOKUMENTATION, SE K-00-0-001

HÄNVISNINGAR

DET	ANT	ÄNDRINGEN AVSER	DATUM	SI
BYGGLOVSHANDLING				
FASTIGHET: DEL AV GUBBÅNGEN 1:1				
BYGGNAD: 13064				
HUS.NR:				
PLAN:				
SEKRETESS				
<div><div></div><div>femkon</div></div>				
<div><div></div><div>Stockholms stad</div></div>				
BESTÄLLARE: FASTIGHETSKONTORET			Tel: 08-508 270 00	
P	Knut Jönson Byggsadministration AB		J. Jacobsson Tel: 070-633 63 66	
A	Ahsénarkitekterna AB		A. Edling Tel: 070-744 02 05	
E				
	K femkon AB		D. Ericsson Tel: 070-555 12 50	
L				
M				
VS				
MÄT				
PROJEKTNUMMER		RITAD/KONSTR AV		ANLÄGGNINGSNUMMER
784.15		DE		
DATUM		ANSVARIG		DISCIPLIN
2024-05-01		DANIEL ERICSSON		K
GUBBÅNGENS SPORTFÄLT NY- OCH TILLBYGGNAD AV SERVICEBYGGNAD HUVUDSEKTIONER, HUS 1 OCH 2				
SKALA 1:100 (A3) 1:50 (A1)		RITNINGSNAMN K-20-2-101		
				I BE