


FÖRKLARINGAR


ALLA MÅTT I MM  
PLUSHÖJDER I METER

FÖRESKRIFTER


HÄNVISNINGAR

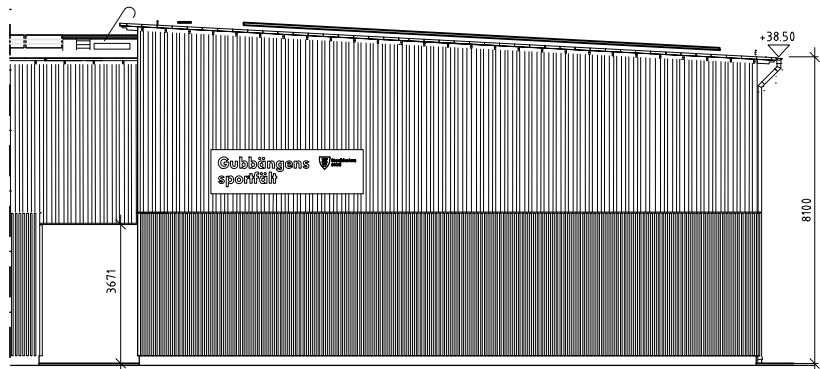


FASAD MOT SÖDER  
NYBYGGNAD

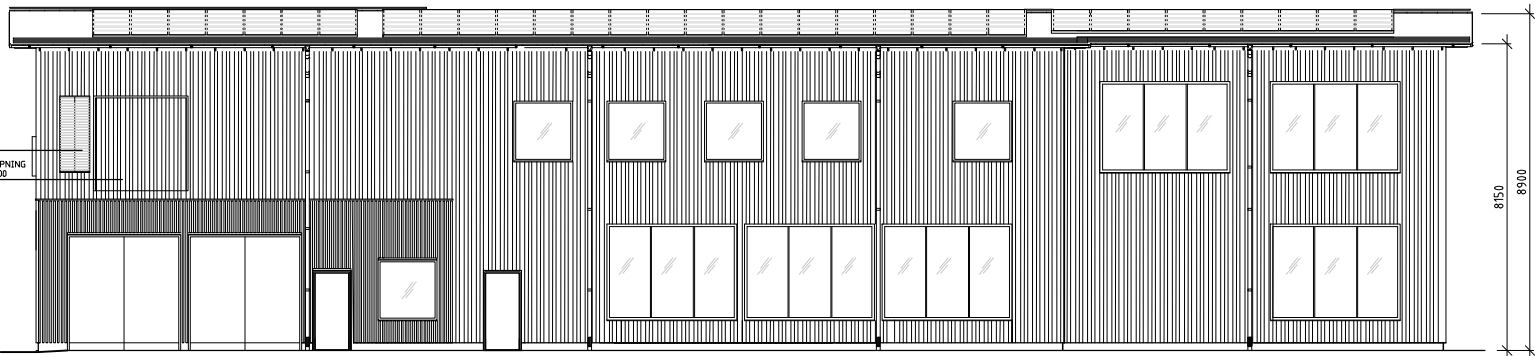


FASAD MOT ÖSTER  
NYBYGGNAD

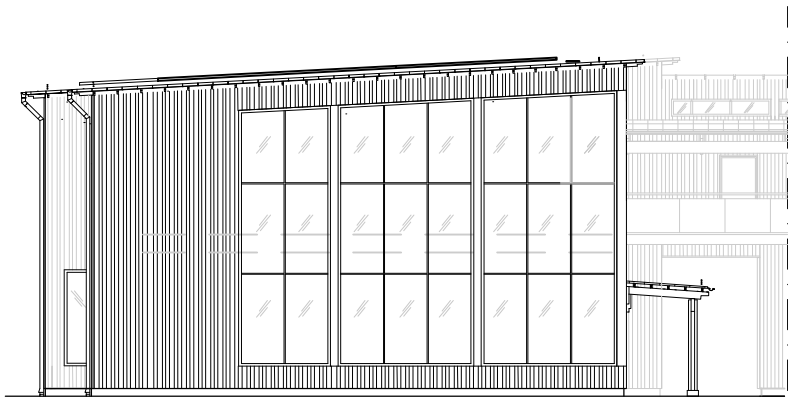


FASAD MOT NORR  
NYBYGGNAD

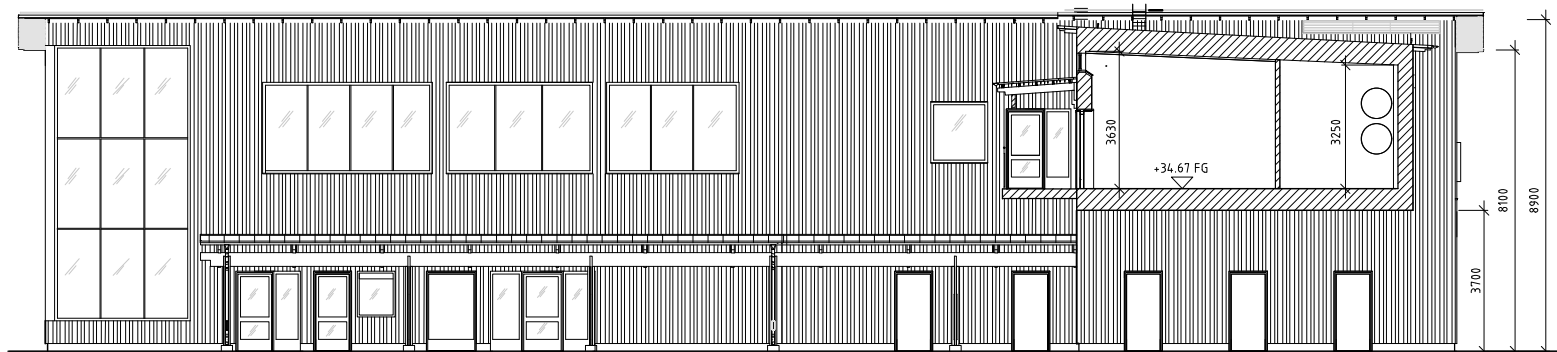

FASAD MOT VÄSTER  
NYBYGGNAD

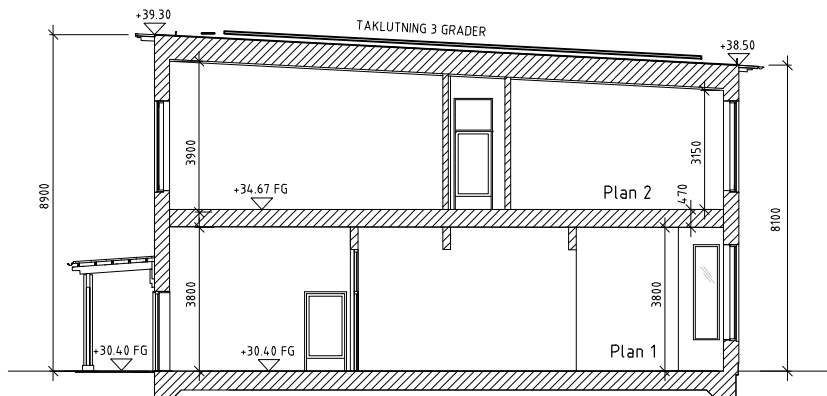

SEKTION C-C

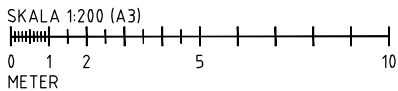

BET	ANT	ÄNDRINGEN AVSER	DATUM	SIGN
BYGGLOVSRITNING				
FASTIGHET: DEL AV GUBBÄNGEN 1:1				
BYGGNAD: 13064				
HUS.NR:				
PLAN: PLAN 1				
SEKRETESS				
AHLSENARKITEKTERNA				
BESTÄLLARE: FASTIGHETSKONTORET				
P Knut Jönson Byggsamfund AB				
A Ahlsénarkitekterna AB				
K femkon				
L Ramboll				
VS LS VVS - och energikonsult				
E				
M				
MÄT				
PROJEKTNUMMER				
78 415				
RITAD/KONSTR AV				
A EDLING				
ANLÄGGNINGSNUMMER				
ANSVARIG				
PAULA LYCKEN				
DISCIPLIN				
A				
GUBBÄNGENS SPORTFÄLT				
SERVICEBYGGNAD				
HUS 2 NYBYGGNAD, FASAD SEKTION				
SWEREF991800 HÖJDSYSTEM RH 2000				
SKALA				
1:200 @A3				
1:100 @A1				
RITNINGSNAMN				
A-40.3-210				
BET				