
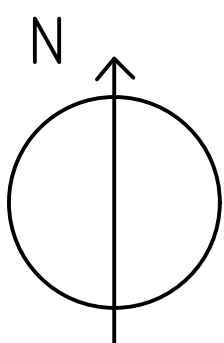
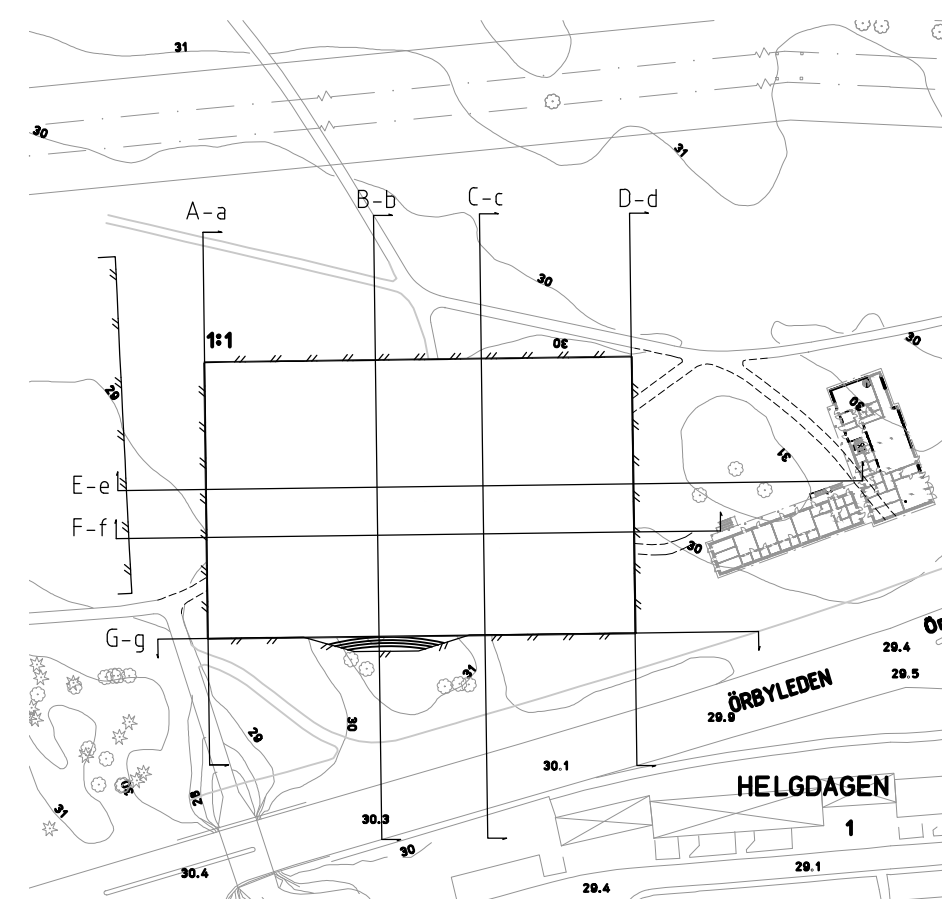
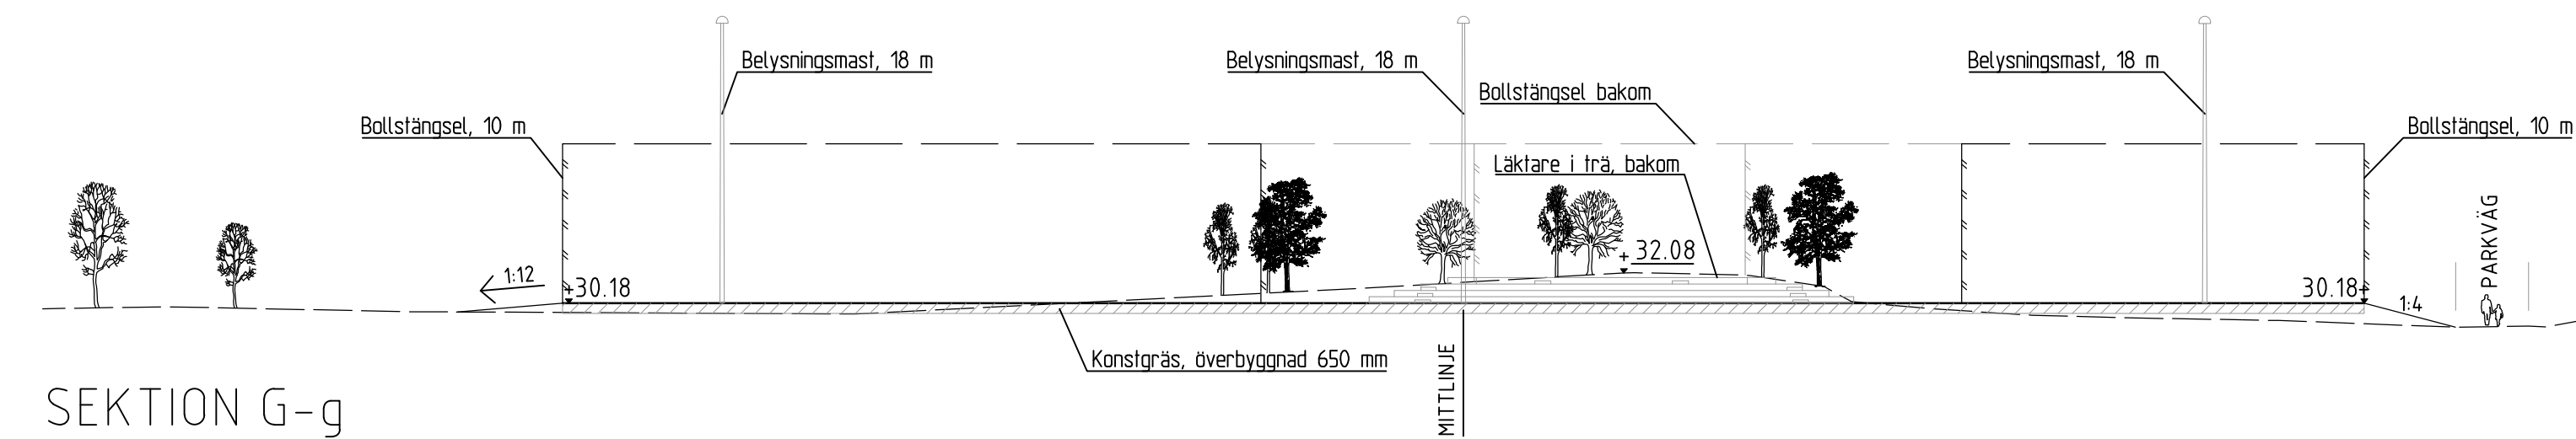
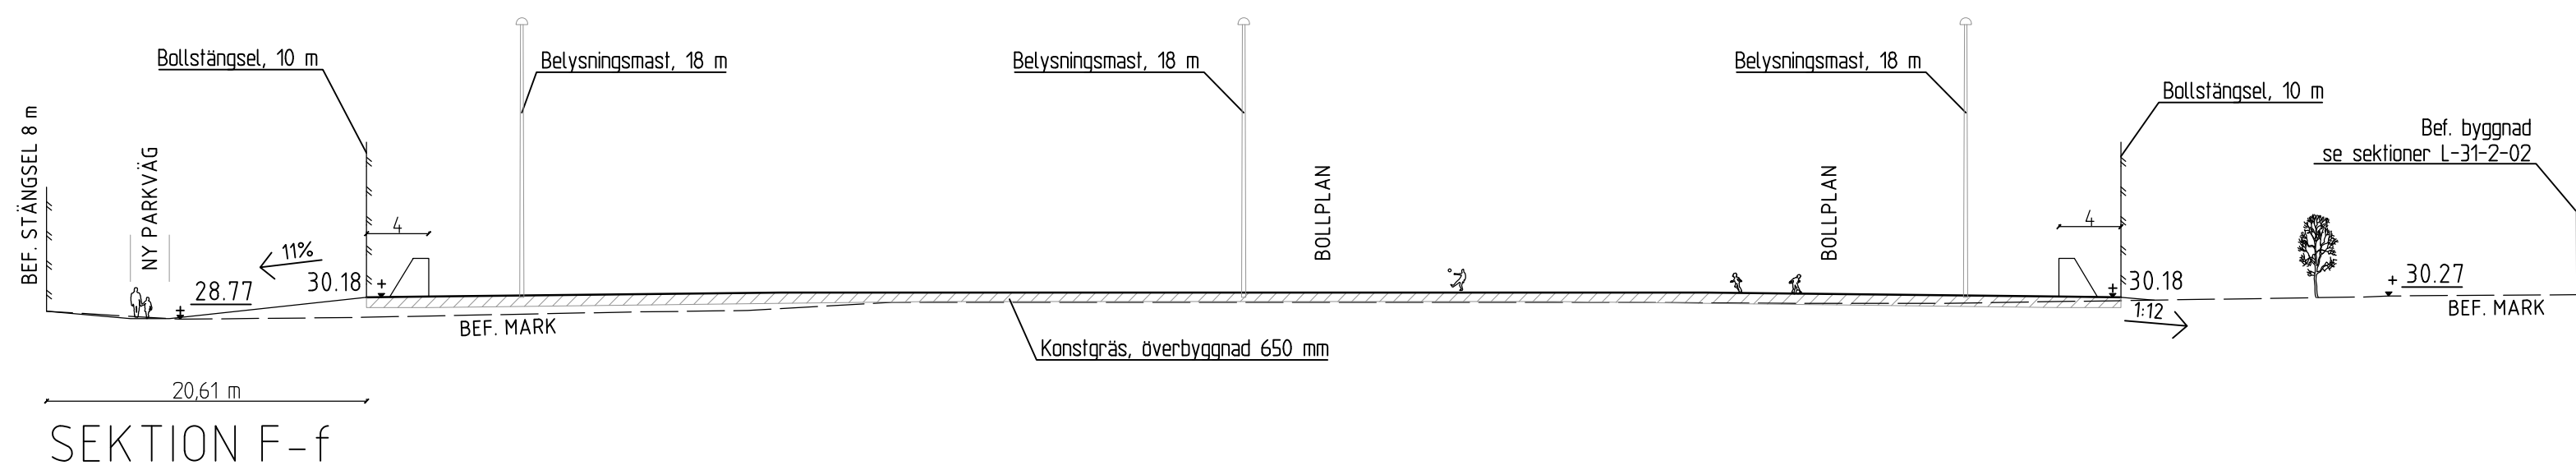
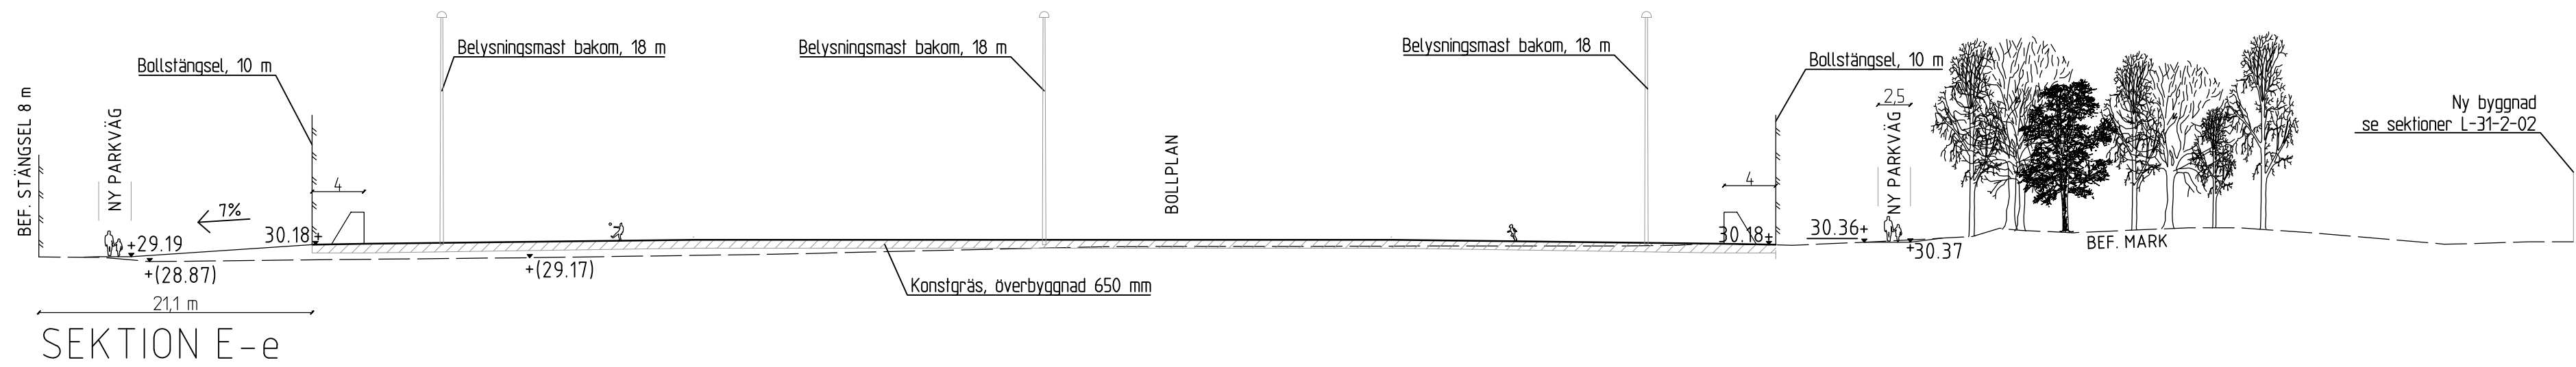
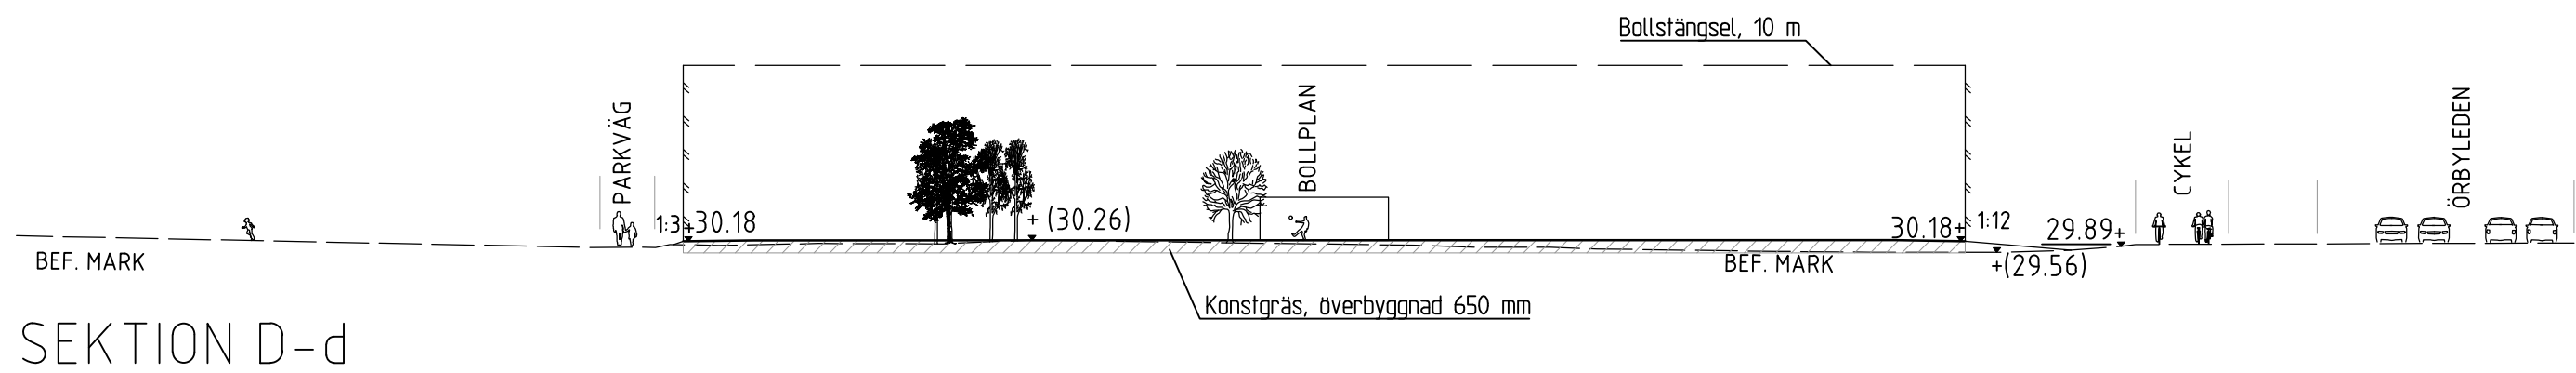
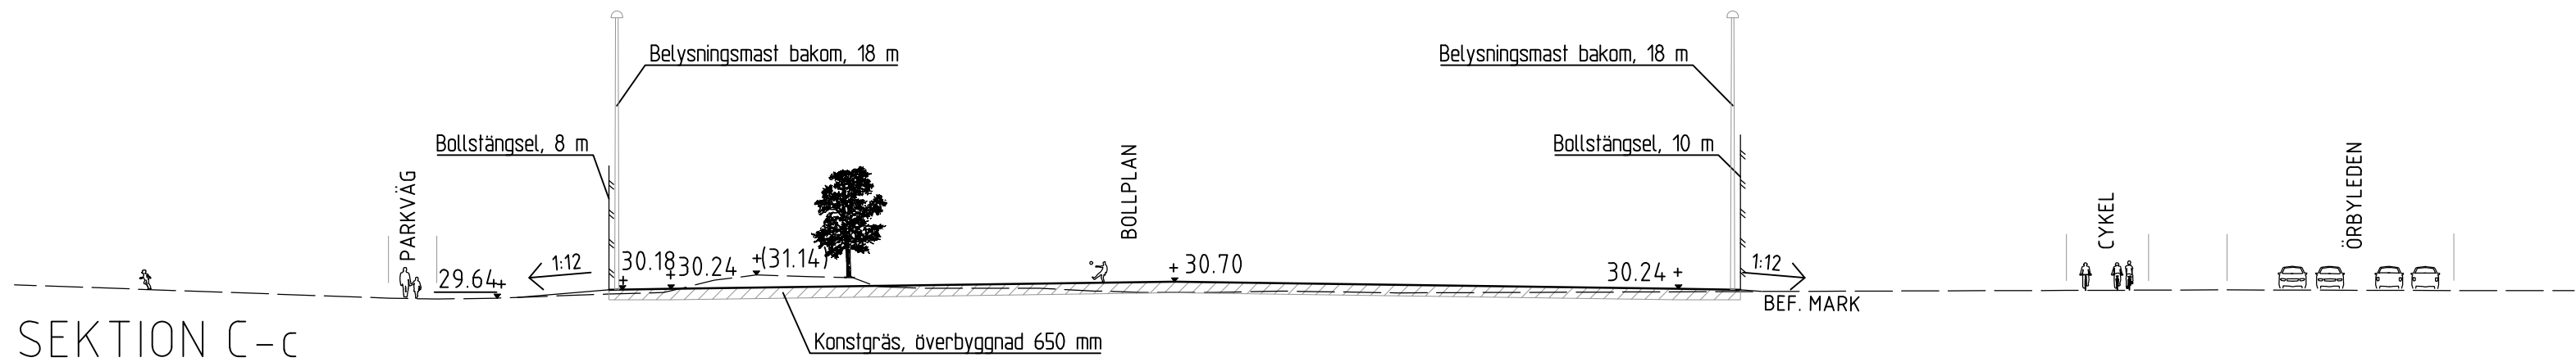
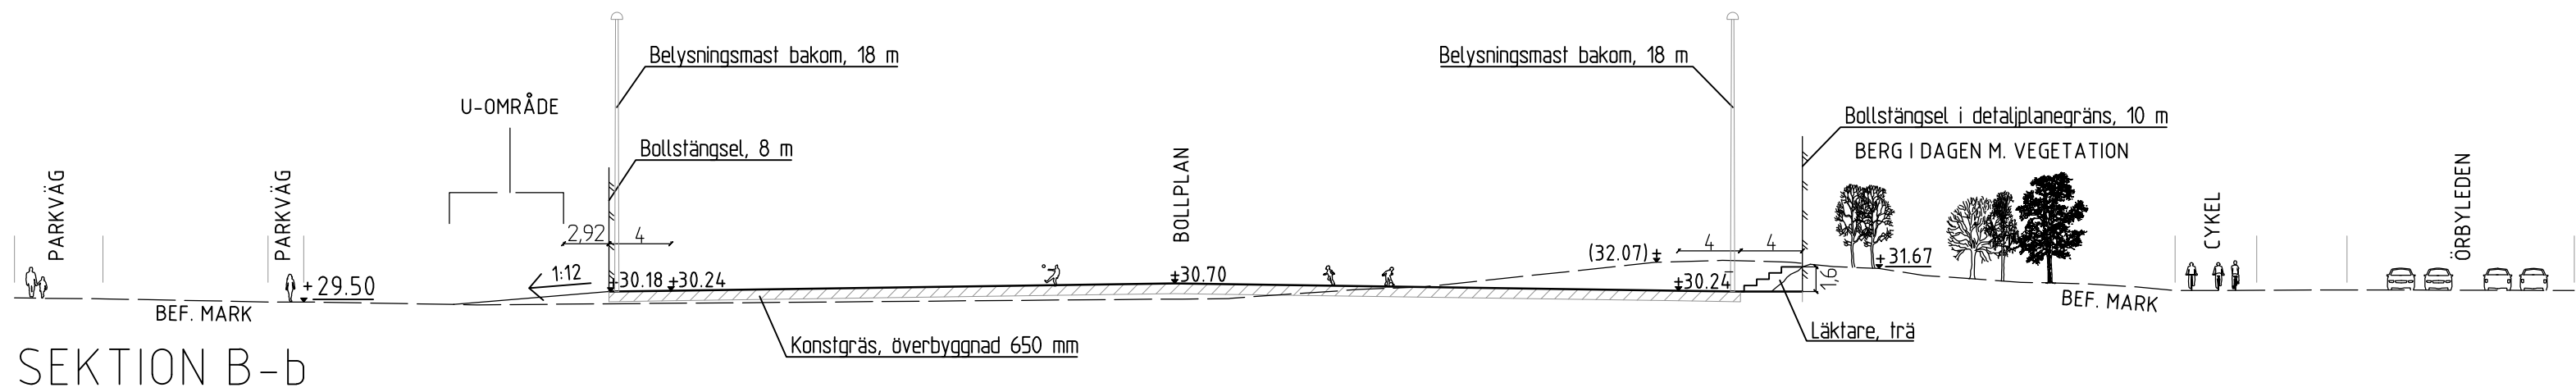


KOORDINATSYSTEM: Sweref 99 18 00
HÖJDSYSTEM: RH 2000

TECKENFÖRKLARING

+0.00 BEFINTLIG MARKHÖJD
+(0.00) BEFINTLIG MARKHÖJD, UTGÅR
+0.00 NY MARKHÖJD

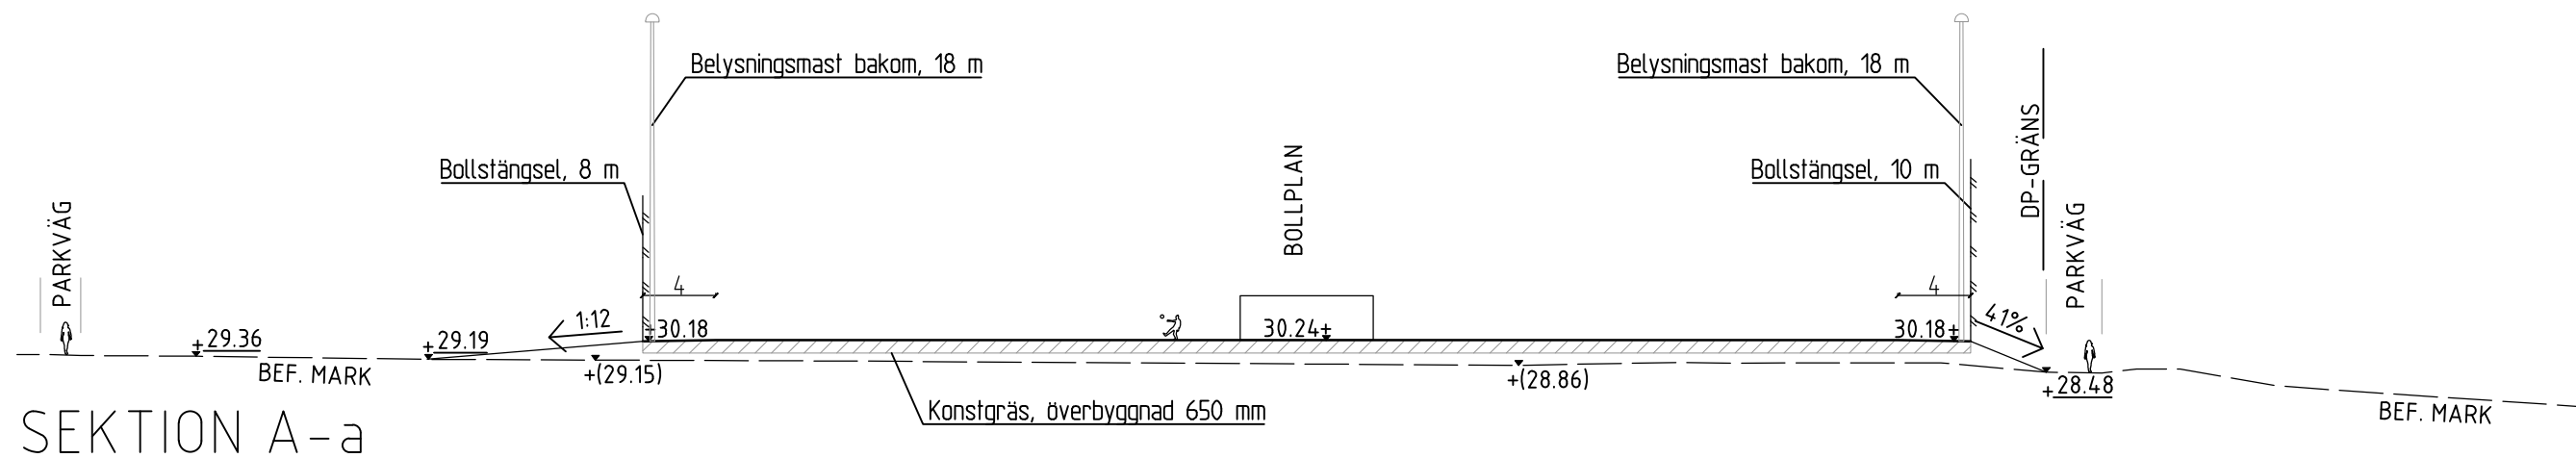

| BET | ANT | ÄNDRINGEN AVSER | DATUM | SIGN |
|---------------------------------|-----|-----------------|-------|------|
| BYGGLOVSRITNING | | | | |
| FASTIGHET: DEL AV GUBBÄNGEN 1:1 | | | | |
| BYGGNAD: | | | | |
| HUS.NR: | | | | |
| PLAN: | | | | |

AHLSÉNARKITEKTERNA



| | | |
|-------------|-----------------------------|---------------------------------|
| BESTÄLLARE: | FASTIGHETSKONTORET | Tel: 08-508 270 00 |
| P | Knut Jönsson Byggservice AB | J. Jacobsson Tel: 070-633 63 66 |
| A | Ahlsénarkitekterna AB | A. Edling Tel: 070-744 02 08 |
| E | | |
| K | | |
| L | Ramboll Sweden AB | N.Theander Tel: 073-3021656 |
| M | | |
| VS | | |
| MÄT | | |

| | | |
|---------------|----------------|--------------|
| PROJEKTNUMMER | RTAD/KONSTR AV | ANLÄGGNINGEN |
| 78415 | N. THEANDER | |
| DATUM | ANSVARIG | DISCIPLIN |
| 2024-05-01 | N. THEANDER | L |

| | | |
|---------------------------------|-----------|-----|
| GUBBÄNGENS SPORTFÄLT | | |
| SEKTIONER A-G | | |
| SWEREF991800 HÖJDSYSTEM RH 2000 | | |
| SKALA | RITNINGEN | BET |
| 1800 (A3) | L-31-2-01 | |
| 1400 (A1) | | |

