


Inkom till Stockholms stadsbyggnadskontor - 2024-05-06, Dnr 2024-03698

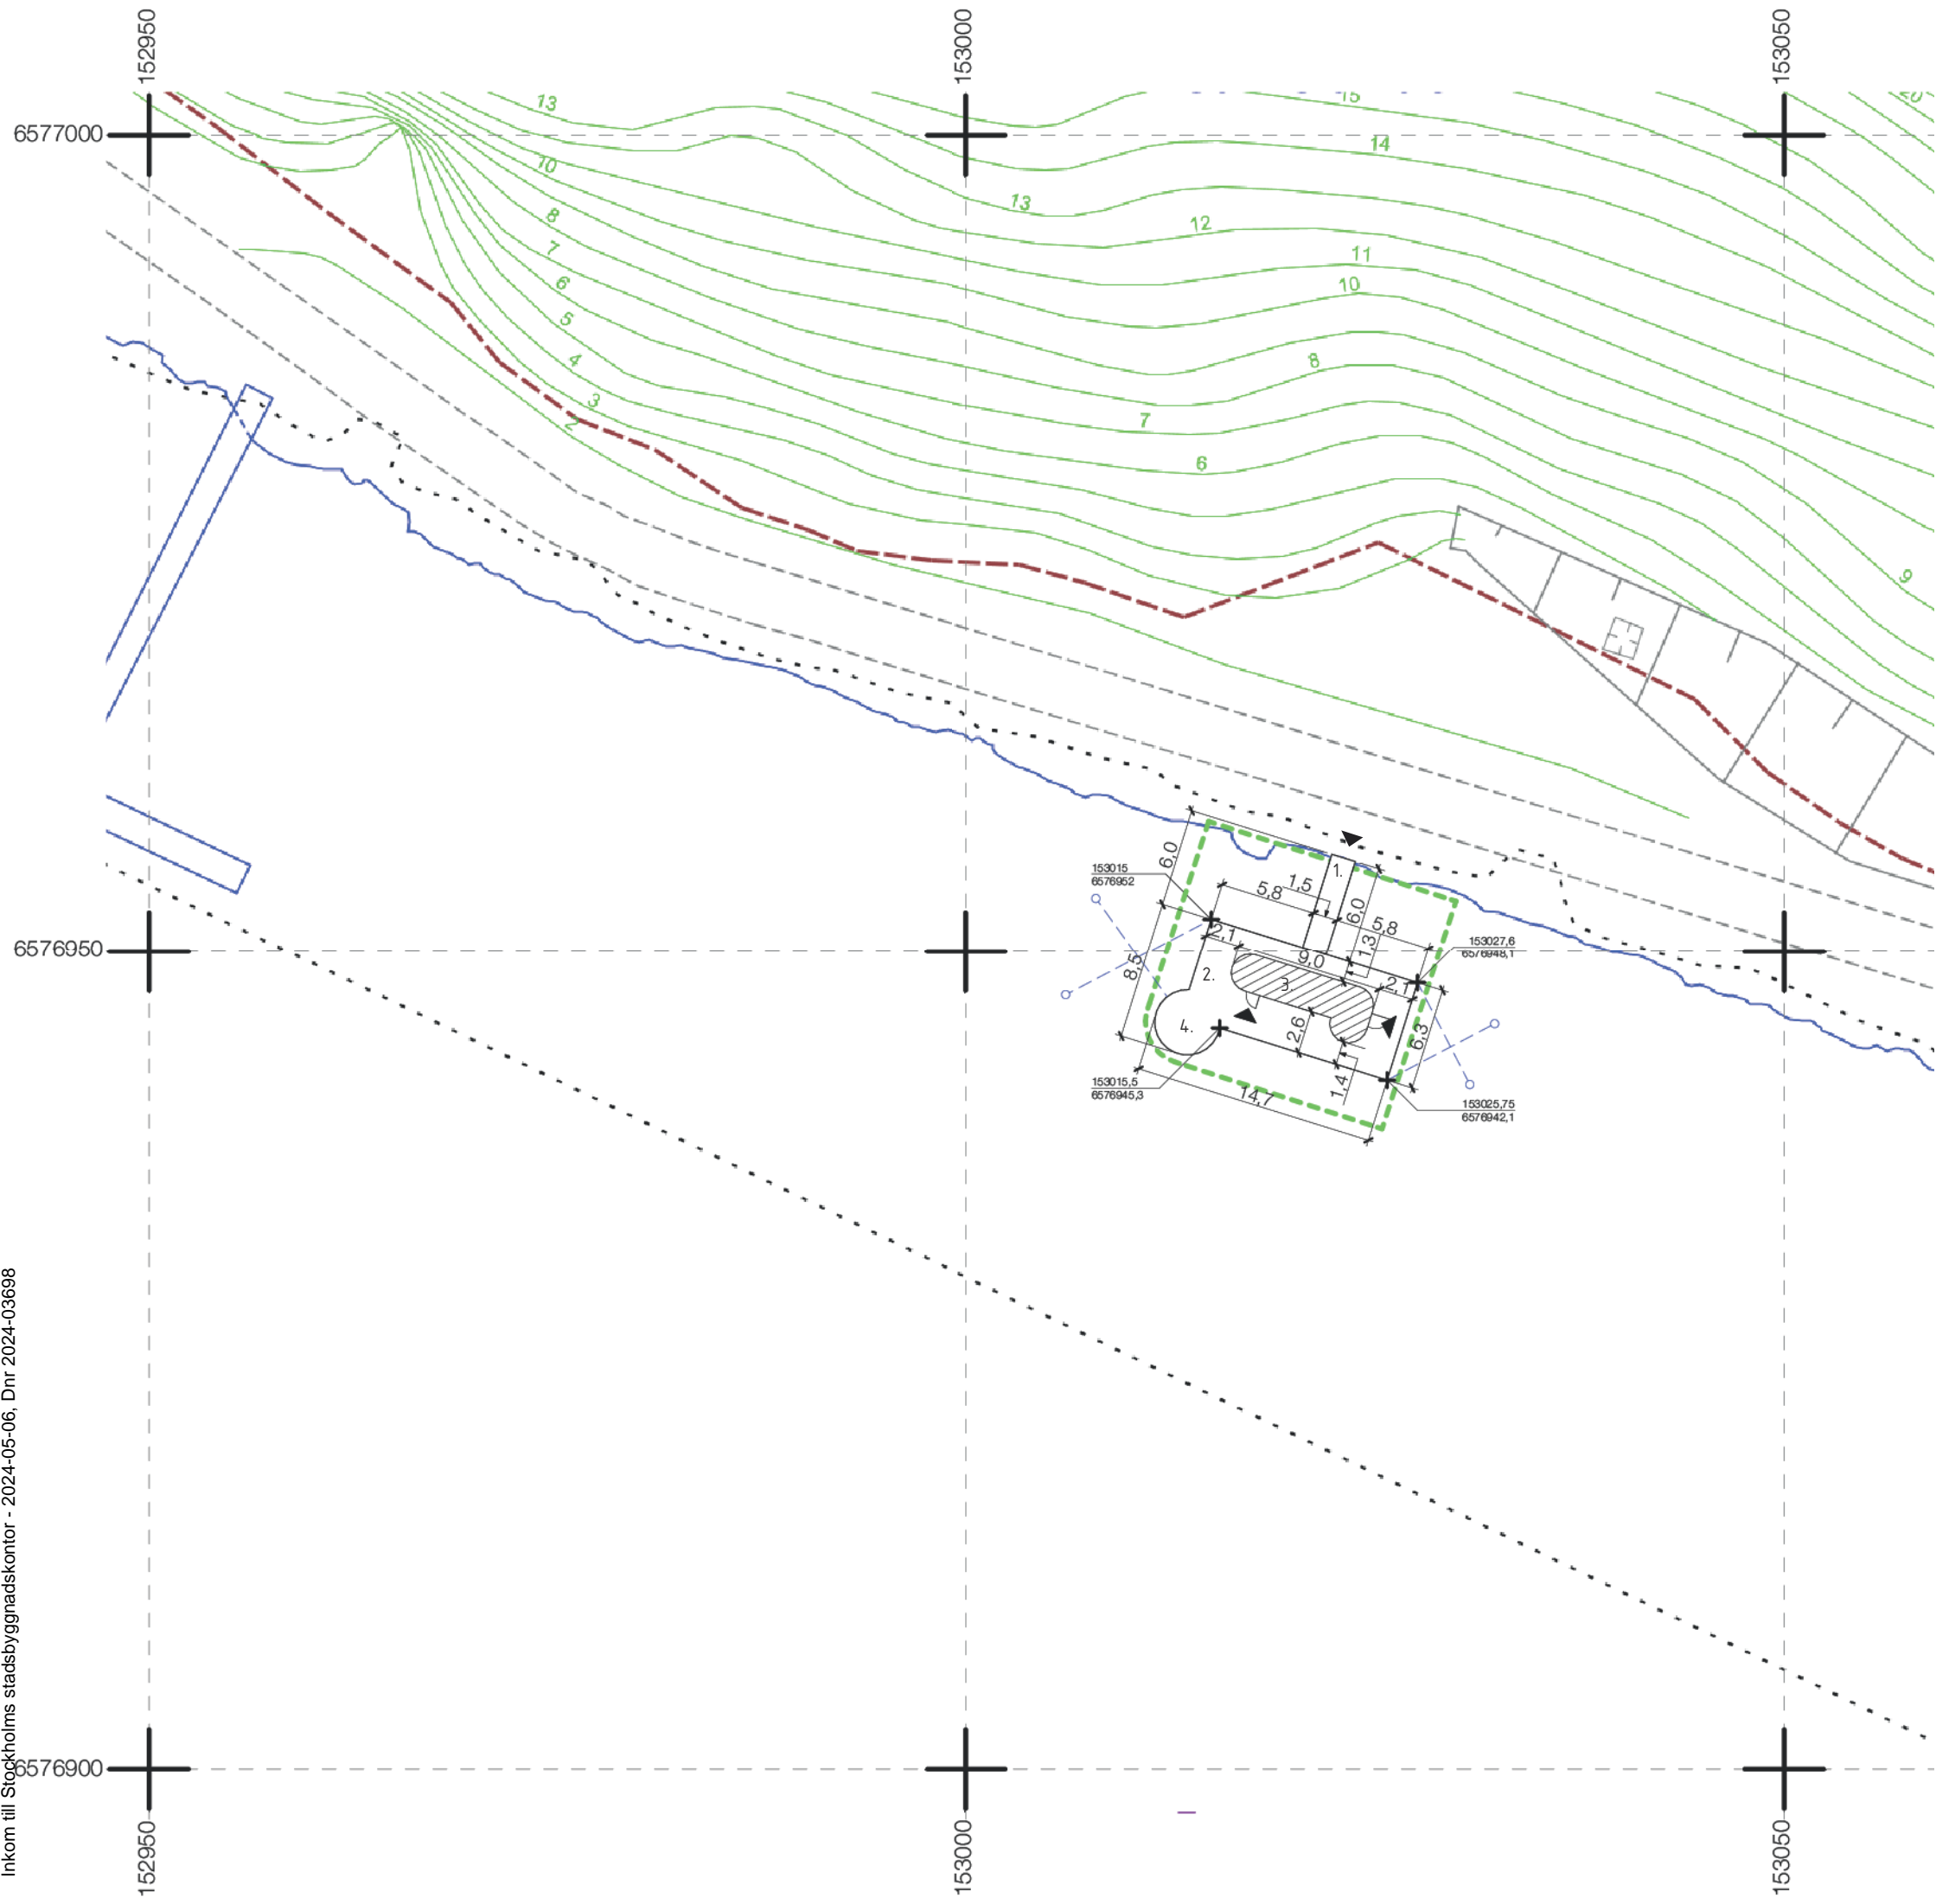

FÖRKLARINGAR

Alla mått i meter i denna ritning.

- Ingår i bygglov
- Entré

- 1. Landgång
- 2. Brygga
- 3. Bastu
- 4. Solbrygga

FÖRESKRIFTER

HÄNVISNINGAR

Planer: se ritningar A-01-1-00, A-01-1-01 och A-40-01  
Sektion: se ritning A-2-01  
Fasader: se ritning A-3-01 och A-3-02  
Materialbeskrivning: se A-3-01



BYGGLOVSHANDLING		
<div><div></div>A</div>	FOLKBÖSTADEN	072 173 17 30
UPPDRAG NR.	RITAD/KONSTRUERAD AV	HANDLÄGGARE
		SP
DATUM	ANSVARIG	
2024-04-30	SP	
ÅRSTAVIKEN BASTU SITUATIONSPLAN		
SKALA	RITNINGSNUMMER	
1: 400	A-01-1-01	