

FÖRKLARINGAR


Alla mått i meter i denna ritning.

- Ingår i bygglov
- Entré

FÖRESKRIFTER

HÄNVISNINGAR

Planer: se ritningar A-01-1-00, A-01-1-01 och A-40-01
Sektion: se ritning A-2-01
Fasader: se ritning A-3-01 och A-3-02
Materialbeskrivning: se A-3-01

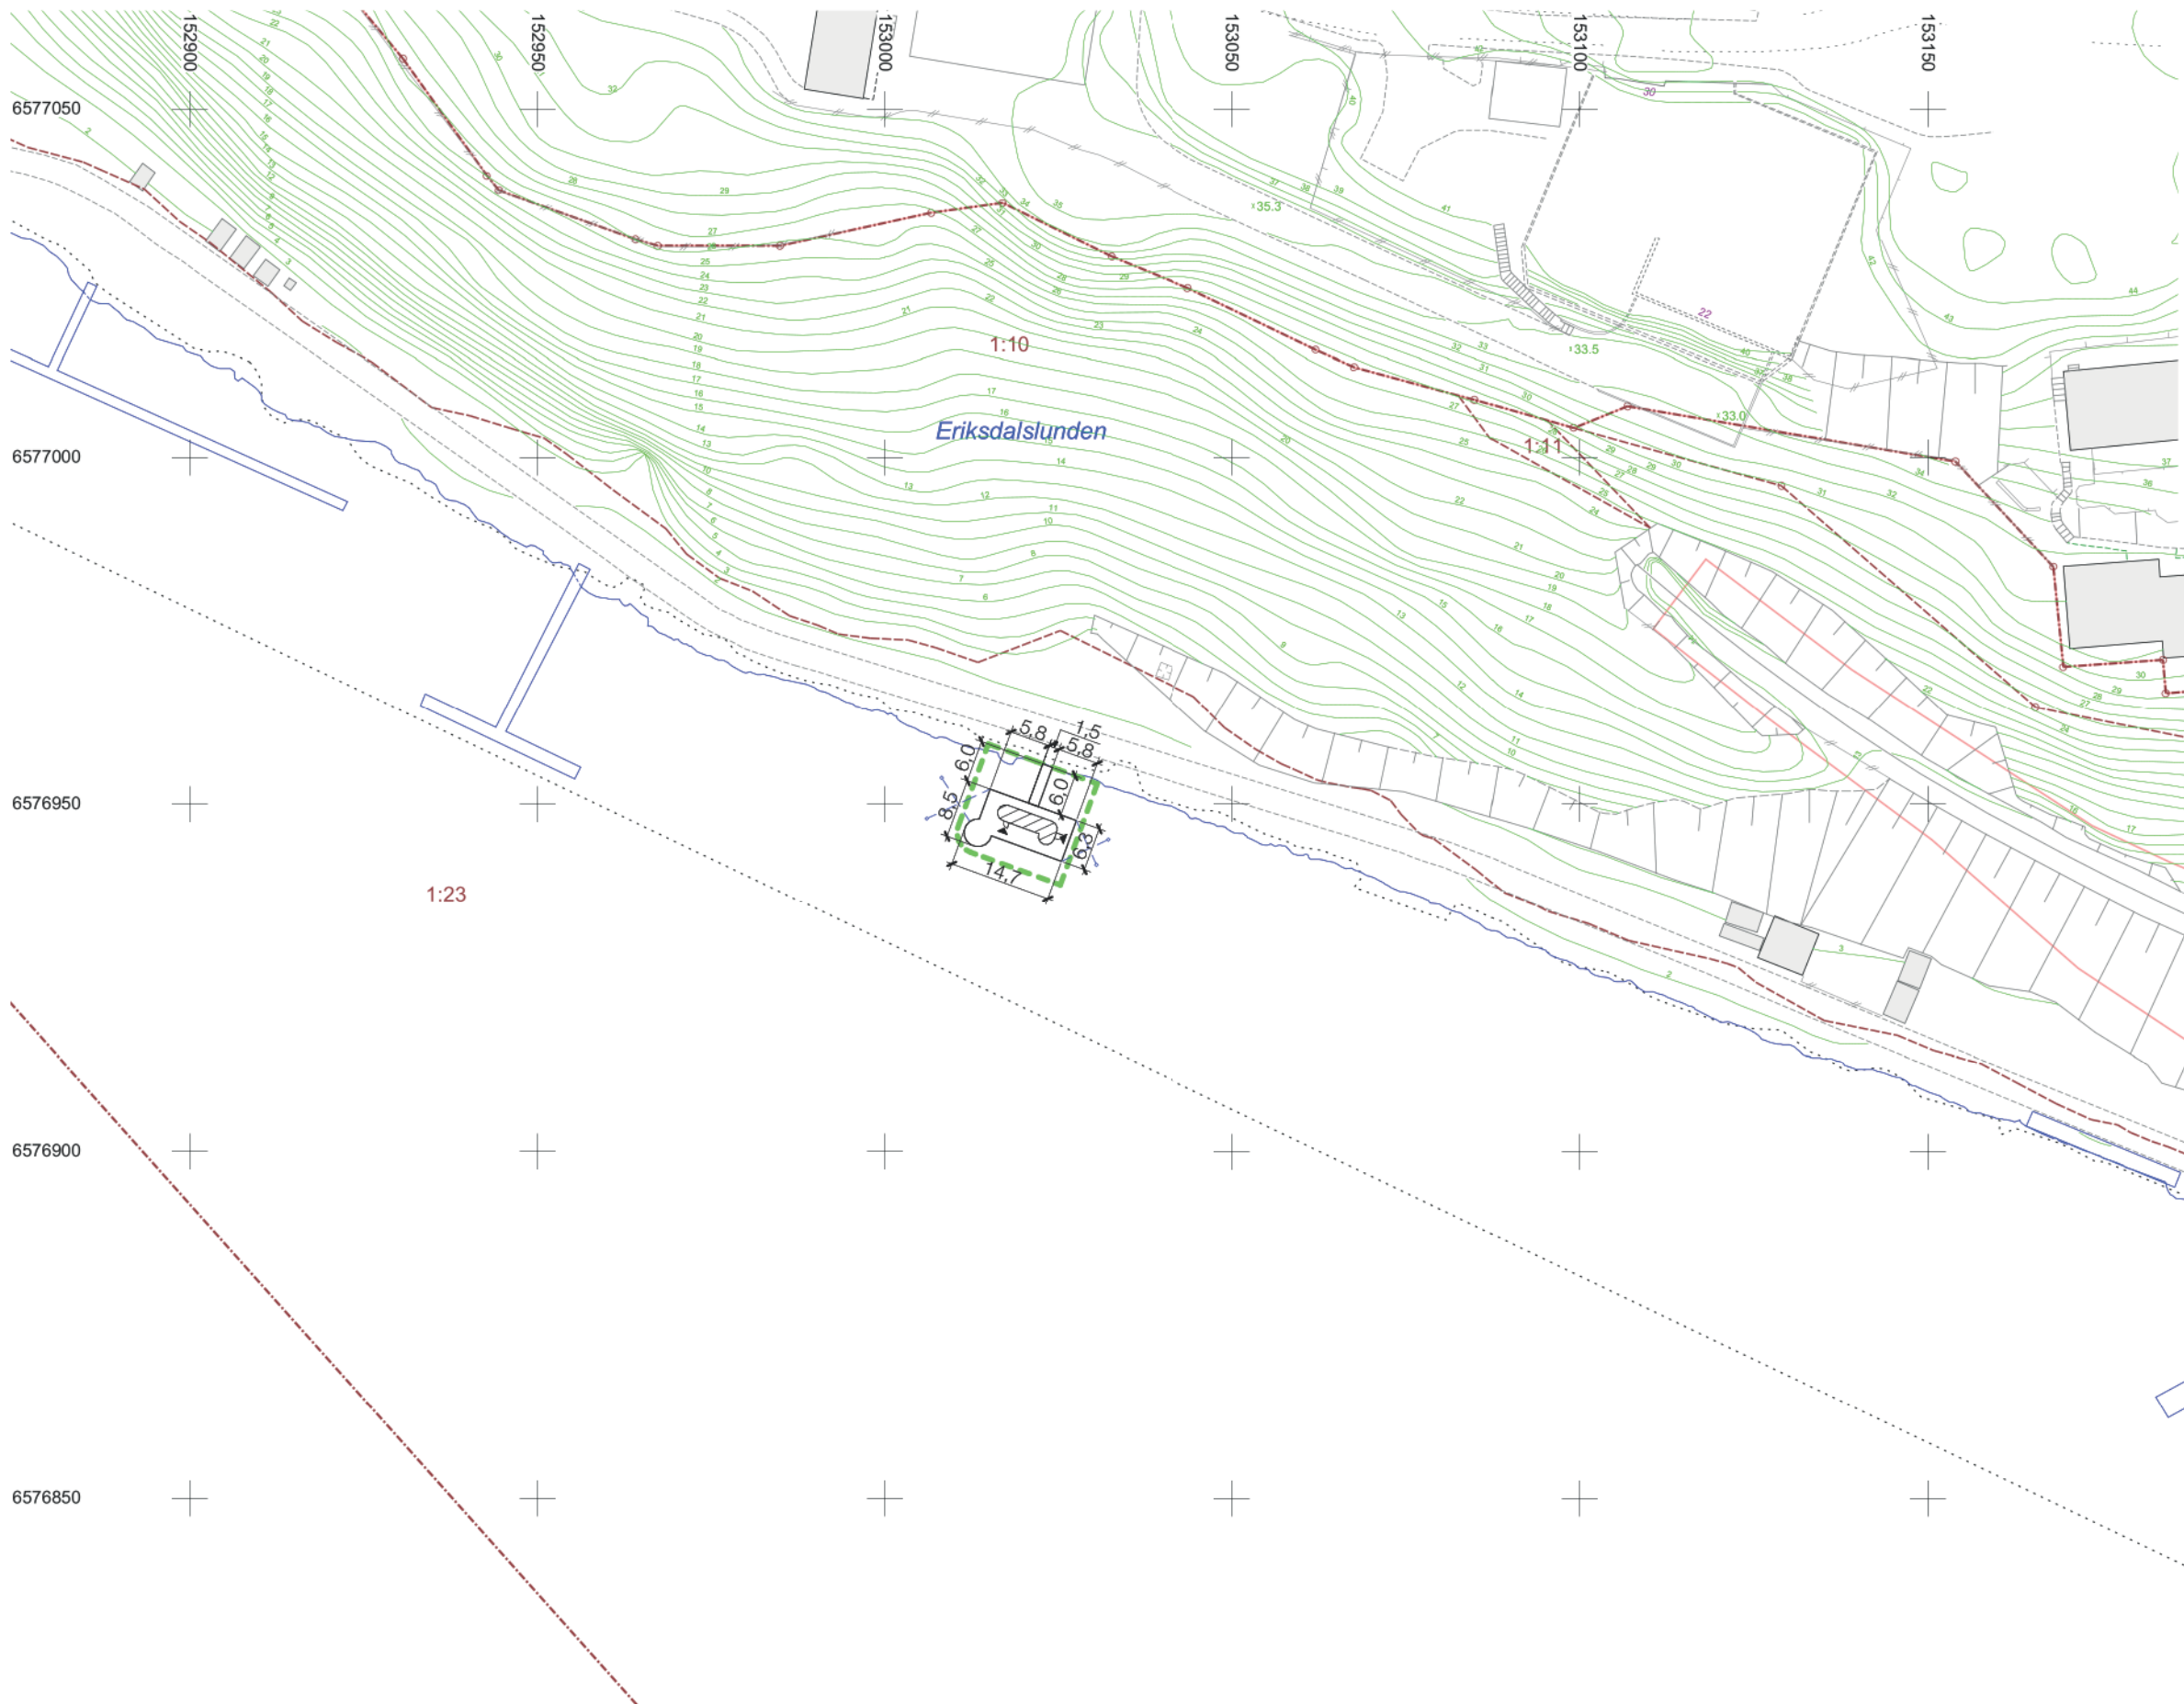

BYGGLOVSHANDLING

UPPDRAG NR.	FOLKBOSTADEN	072 173 17 30
DATUM	RITAD/KONSTRUERAD AV	HANDLÄGGARE
2024-04-30	SP	SP
ANSVARIG	ÅRSTAVIKEN BASTU ORIENTERINGSPLAN	
SKALA	RITNINGSNUMMER	
1: 1000	A-01-1-00	