

FÖRKLARINGAR


Alla mått i millimeter i denna ritning.
BA: Bastuagregat enl senare besked.

FÖRESKRIFTER

Samtliga dörrar ska ha fri passage på 800 samt låga trösklar.
BA: Elektriskt bastuaggregat ex HUUM DROP

HÄNVISNINGAR

Planer: se ritningar A-01-1-00,
A-01-1-01 och A-40-01
Sektion: se ritning A-2-01
Fasader: se ritning A-3-01 och A-3-02
Materialbeskrivning: se A-3-01

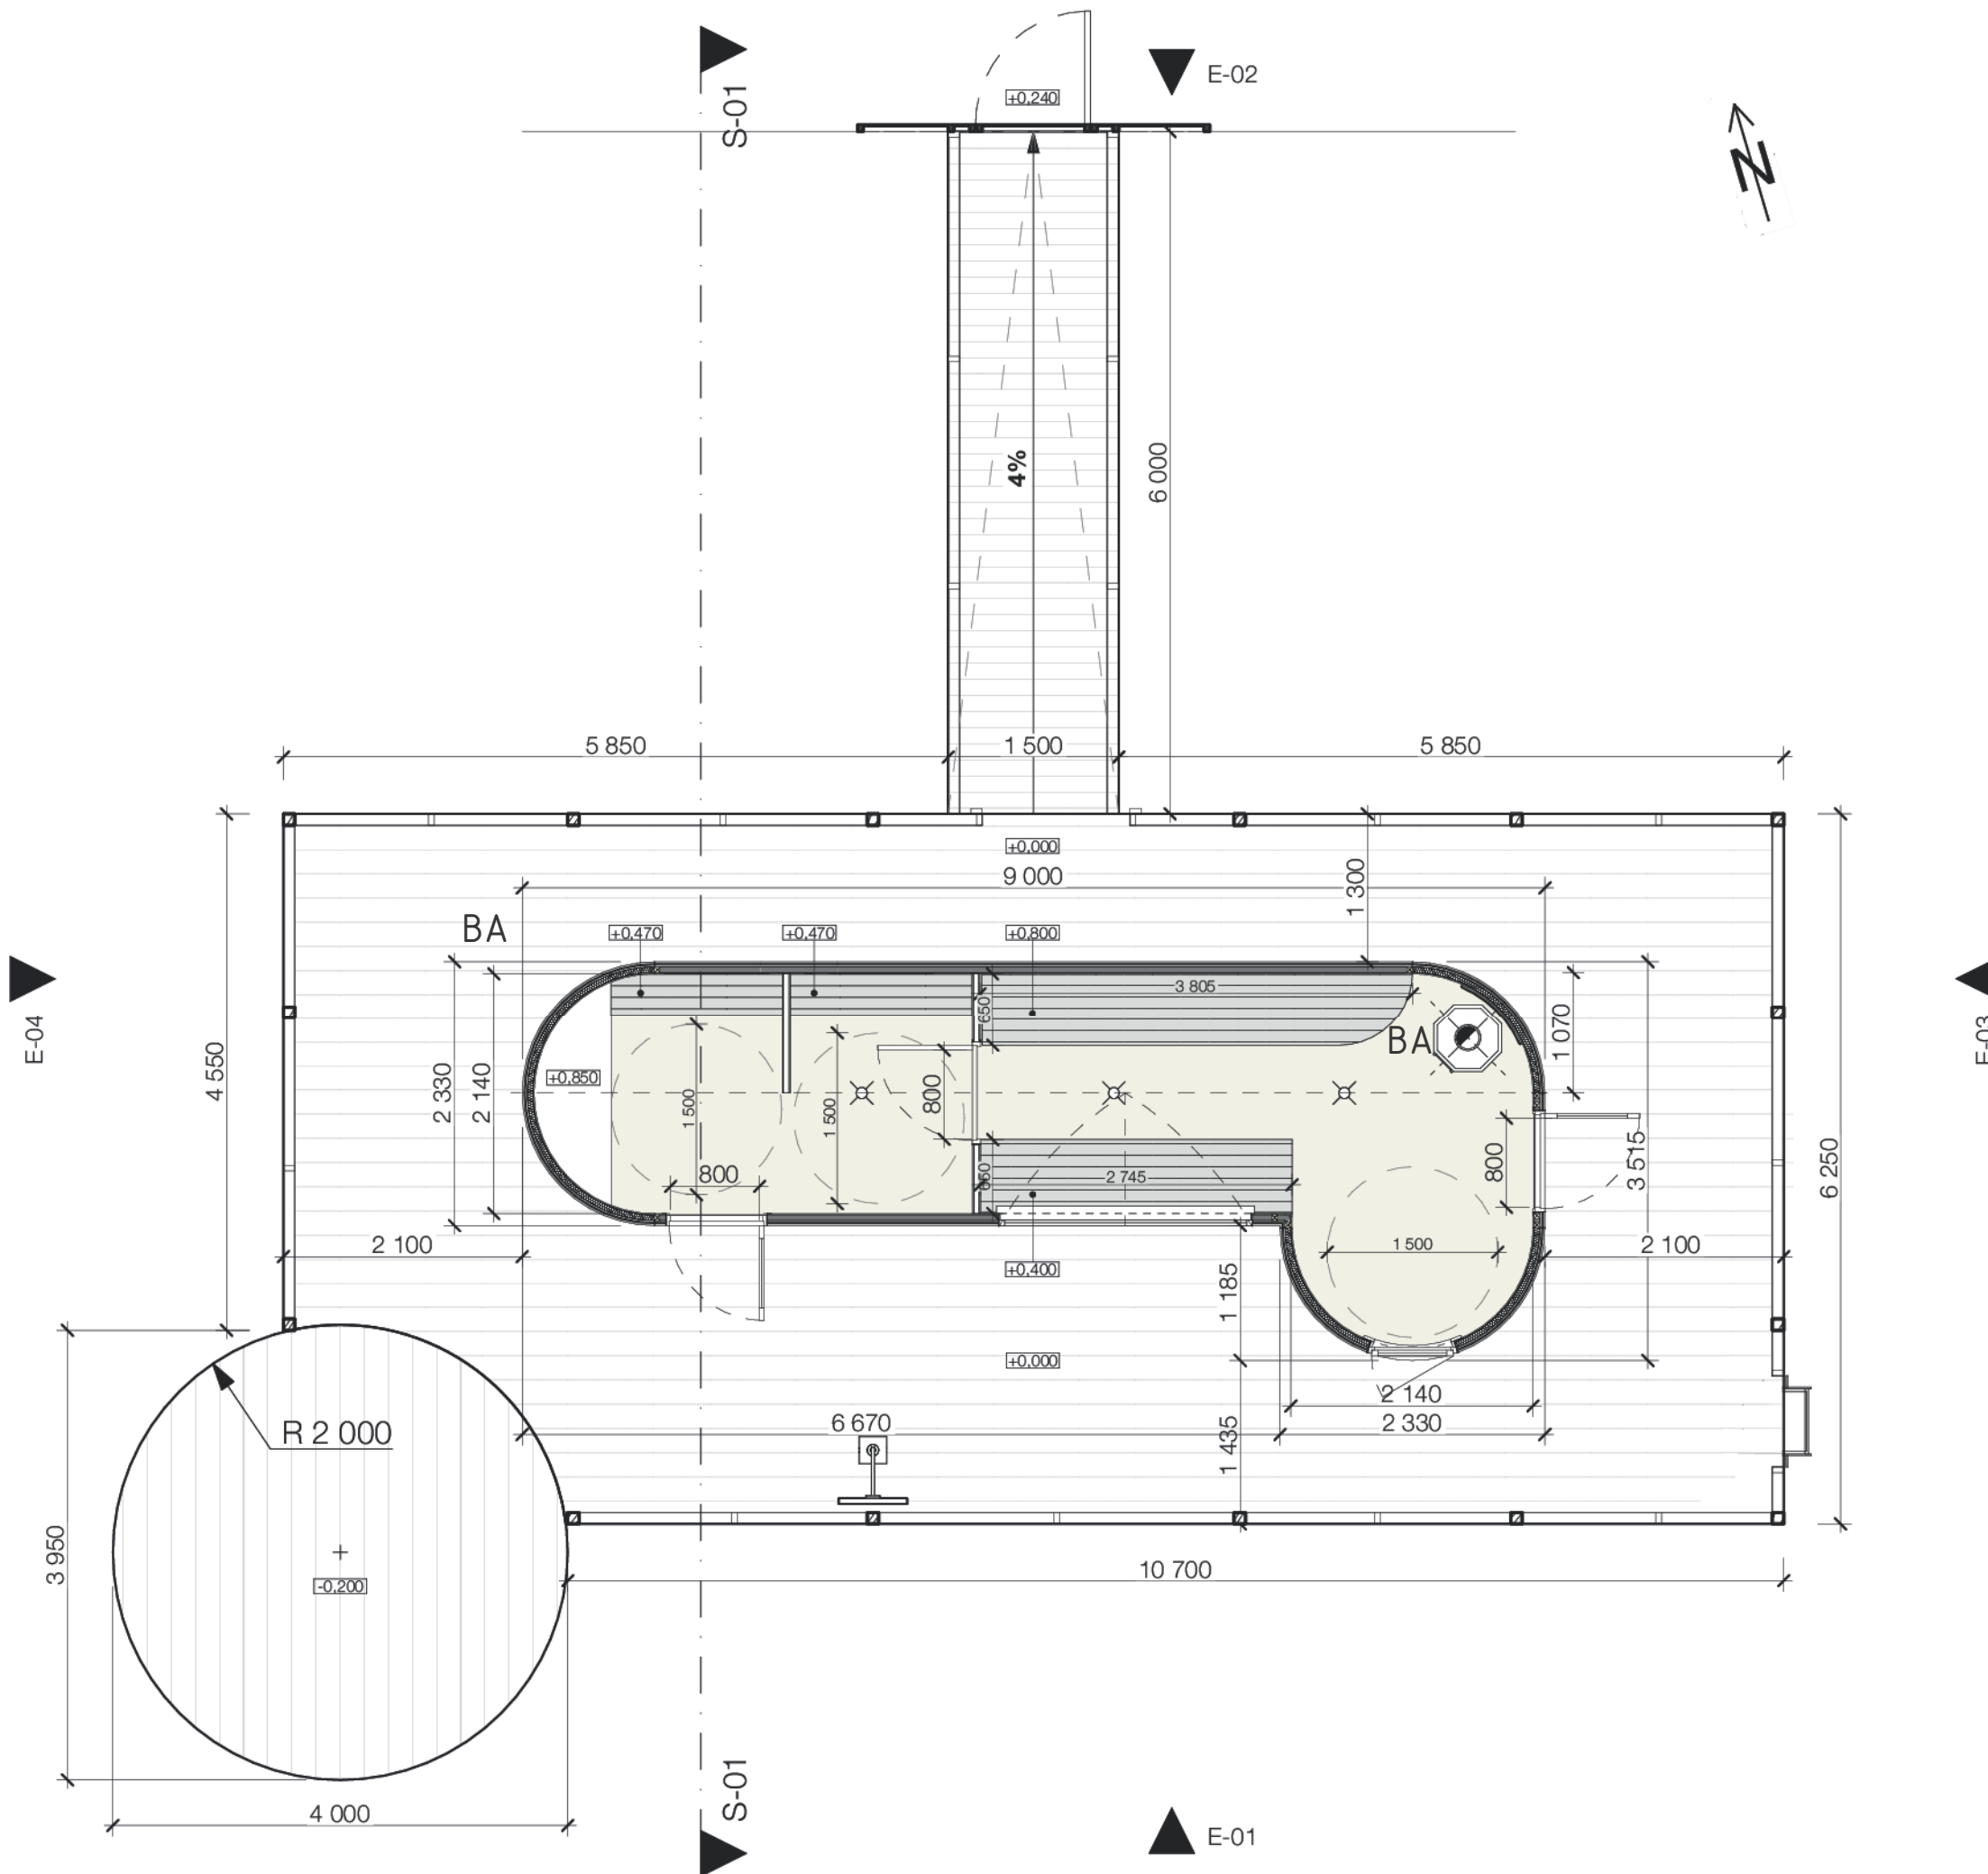

BYGGLOVSHANDLING

UPPDRAG NR.	A	FOLKBOSTADEN	072 173 17 30
RITAD/KONSTRUERAD AV		HANDLÄGGARE	SP
DATUM	2024-04-30	ANSVARIG	SP
ÅRSTAVIKEN BASTU PLANRITNING			
SKALA	1:60	RITNINGNUMMER	A-40-01