


1 | Fasad  
Scale: 1:50

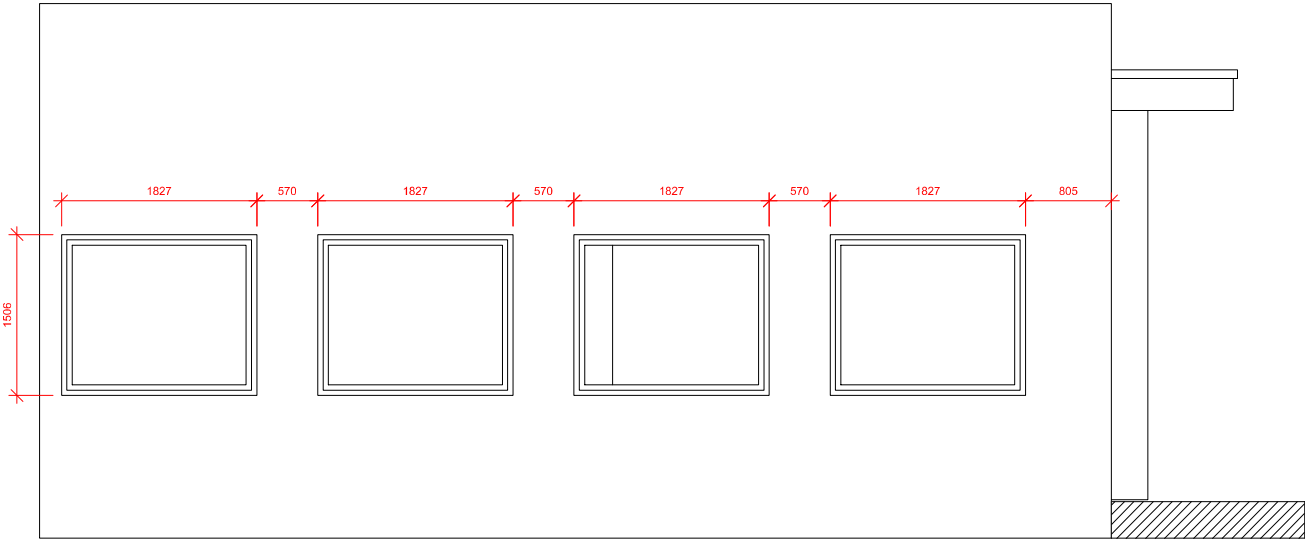

2 | Fasad  
Scale: 1:50



Bild, Fasad 1



Bild, Invändigt Fasad 2

**Fasad 1**  
Glasparti med invändig karmbredd ca 50 mm. Utvändig mjukfog i vertikal glasskarvar, måttsättning är ej säkerställd.

**Fasad 2**  
Fönsterpartier, måttsättningen visar invändigt nischmått. Fönsterkarmar är ca 50 mm.

REV	ANT	ÄNDRINGEN AV/SER	DATUM	SIGN
PROJEKTHANDLING				
JONAS KARLSSON MOLIN		JKM Studio AB Mästarbacken 29 / 129 40 Hägersten 070 566 15 10 / jonas@jkmstudio.se		
UPPDRAG NR 23-SP01		RITAD/KONSTR AV JKM	HANDLÄGGARE Niklas Danielsson	
DATUM 2023-06-13		FÖRSLAG	V	GODKÄND
Sefina Pantbank				
Kista Centrum				
Fasad				
SKALA 1:50		NUMMER A 360.01.01		REV.