



FÖRKLARINGAR

Alla mått i millimeter i denna ritning.

FÖRESKRIFTER

HÄNVISNINGAR

Planer: se ritningar A-01-1-01 och A-40-01  
Sektion: se ritning A-2-01  
Fasader: se ritning A-3-01 - A-3-02  
Materialbeskrivning: se A-3-01

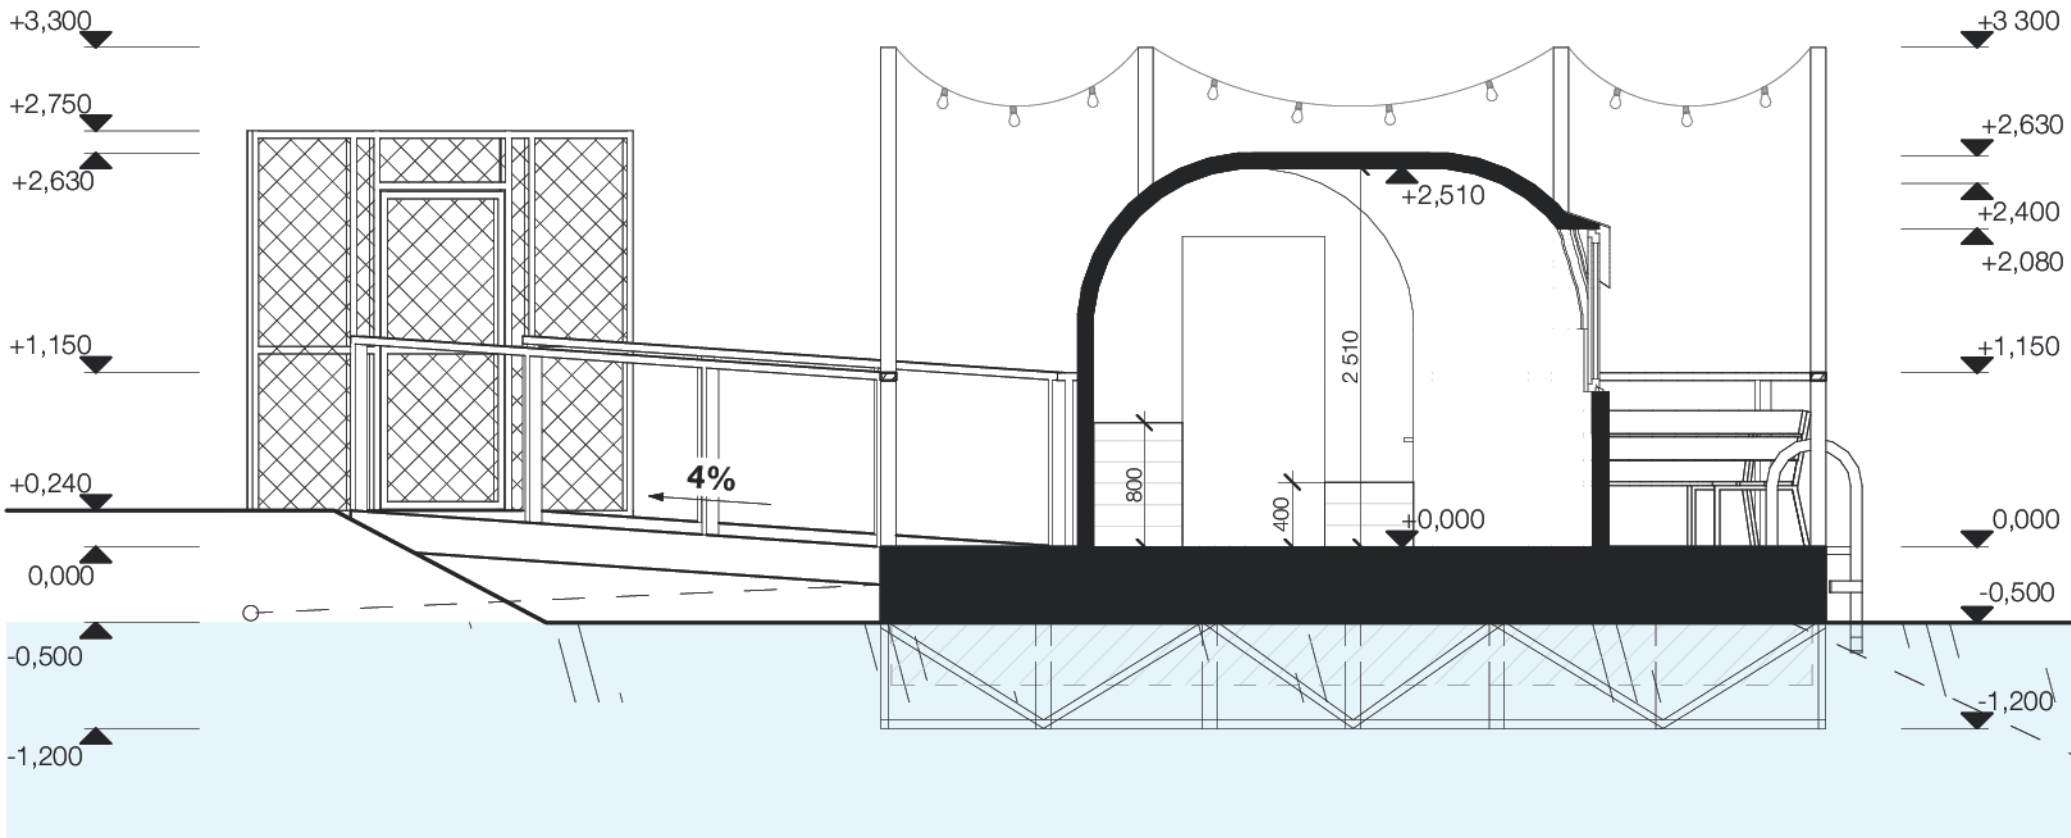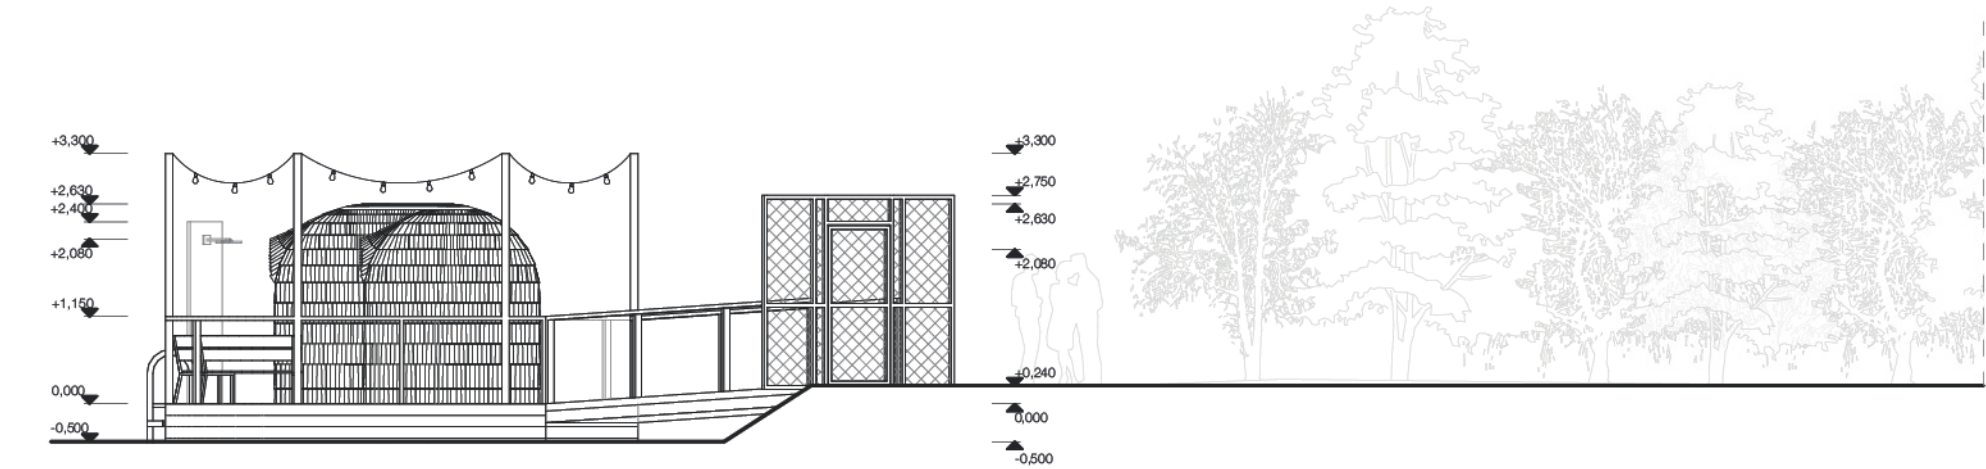

BYGGLOVSHANDLING

|   |                      |               |
|---|----------------------|---------------|
|  A | FOLKBOSTADEN         | 072 173 17 30 |
| UPPDRAG NR.   | RITAD/KONSTRUERAD AV | HANDLÄGGARE   |
|   |                      | SP            |
| DATUM   | ANSVARIG             |               |
| 2024-05-06  | SP                   |               |
| REIMERSHOLME<br>BASTU<br>SEKTION  |                      |               |
| SKALA   | RITNINGSNUMMER       |               |
| 1:50 / 1:100  | A-2-01               |               |