

FÖRKLARINGAR


Alla mått i meter i denna ritning.

- Ingår i bygglov
- ▲ Entré

FÖRESKRIFTER

HÄNVISNINGAR

Planer: se ritningar A-01-1-00, A-01-1-01 och A-40-01
Sektion: se ritning A-2-01
Fasader: se ritning A-3-01 och A-3-02
Materialbeskrivning: se A-3-01

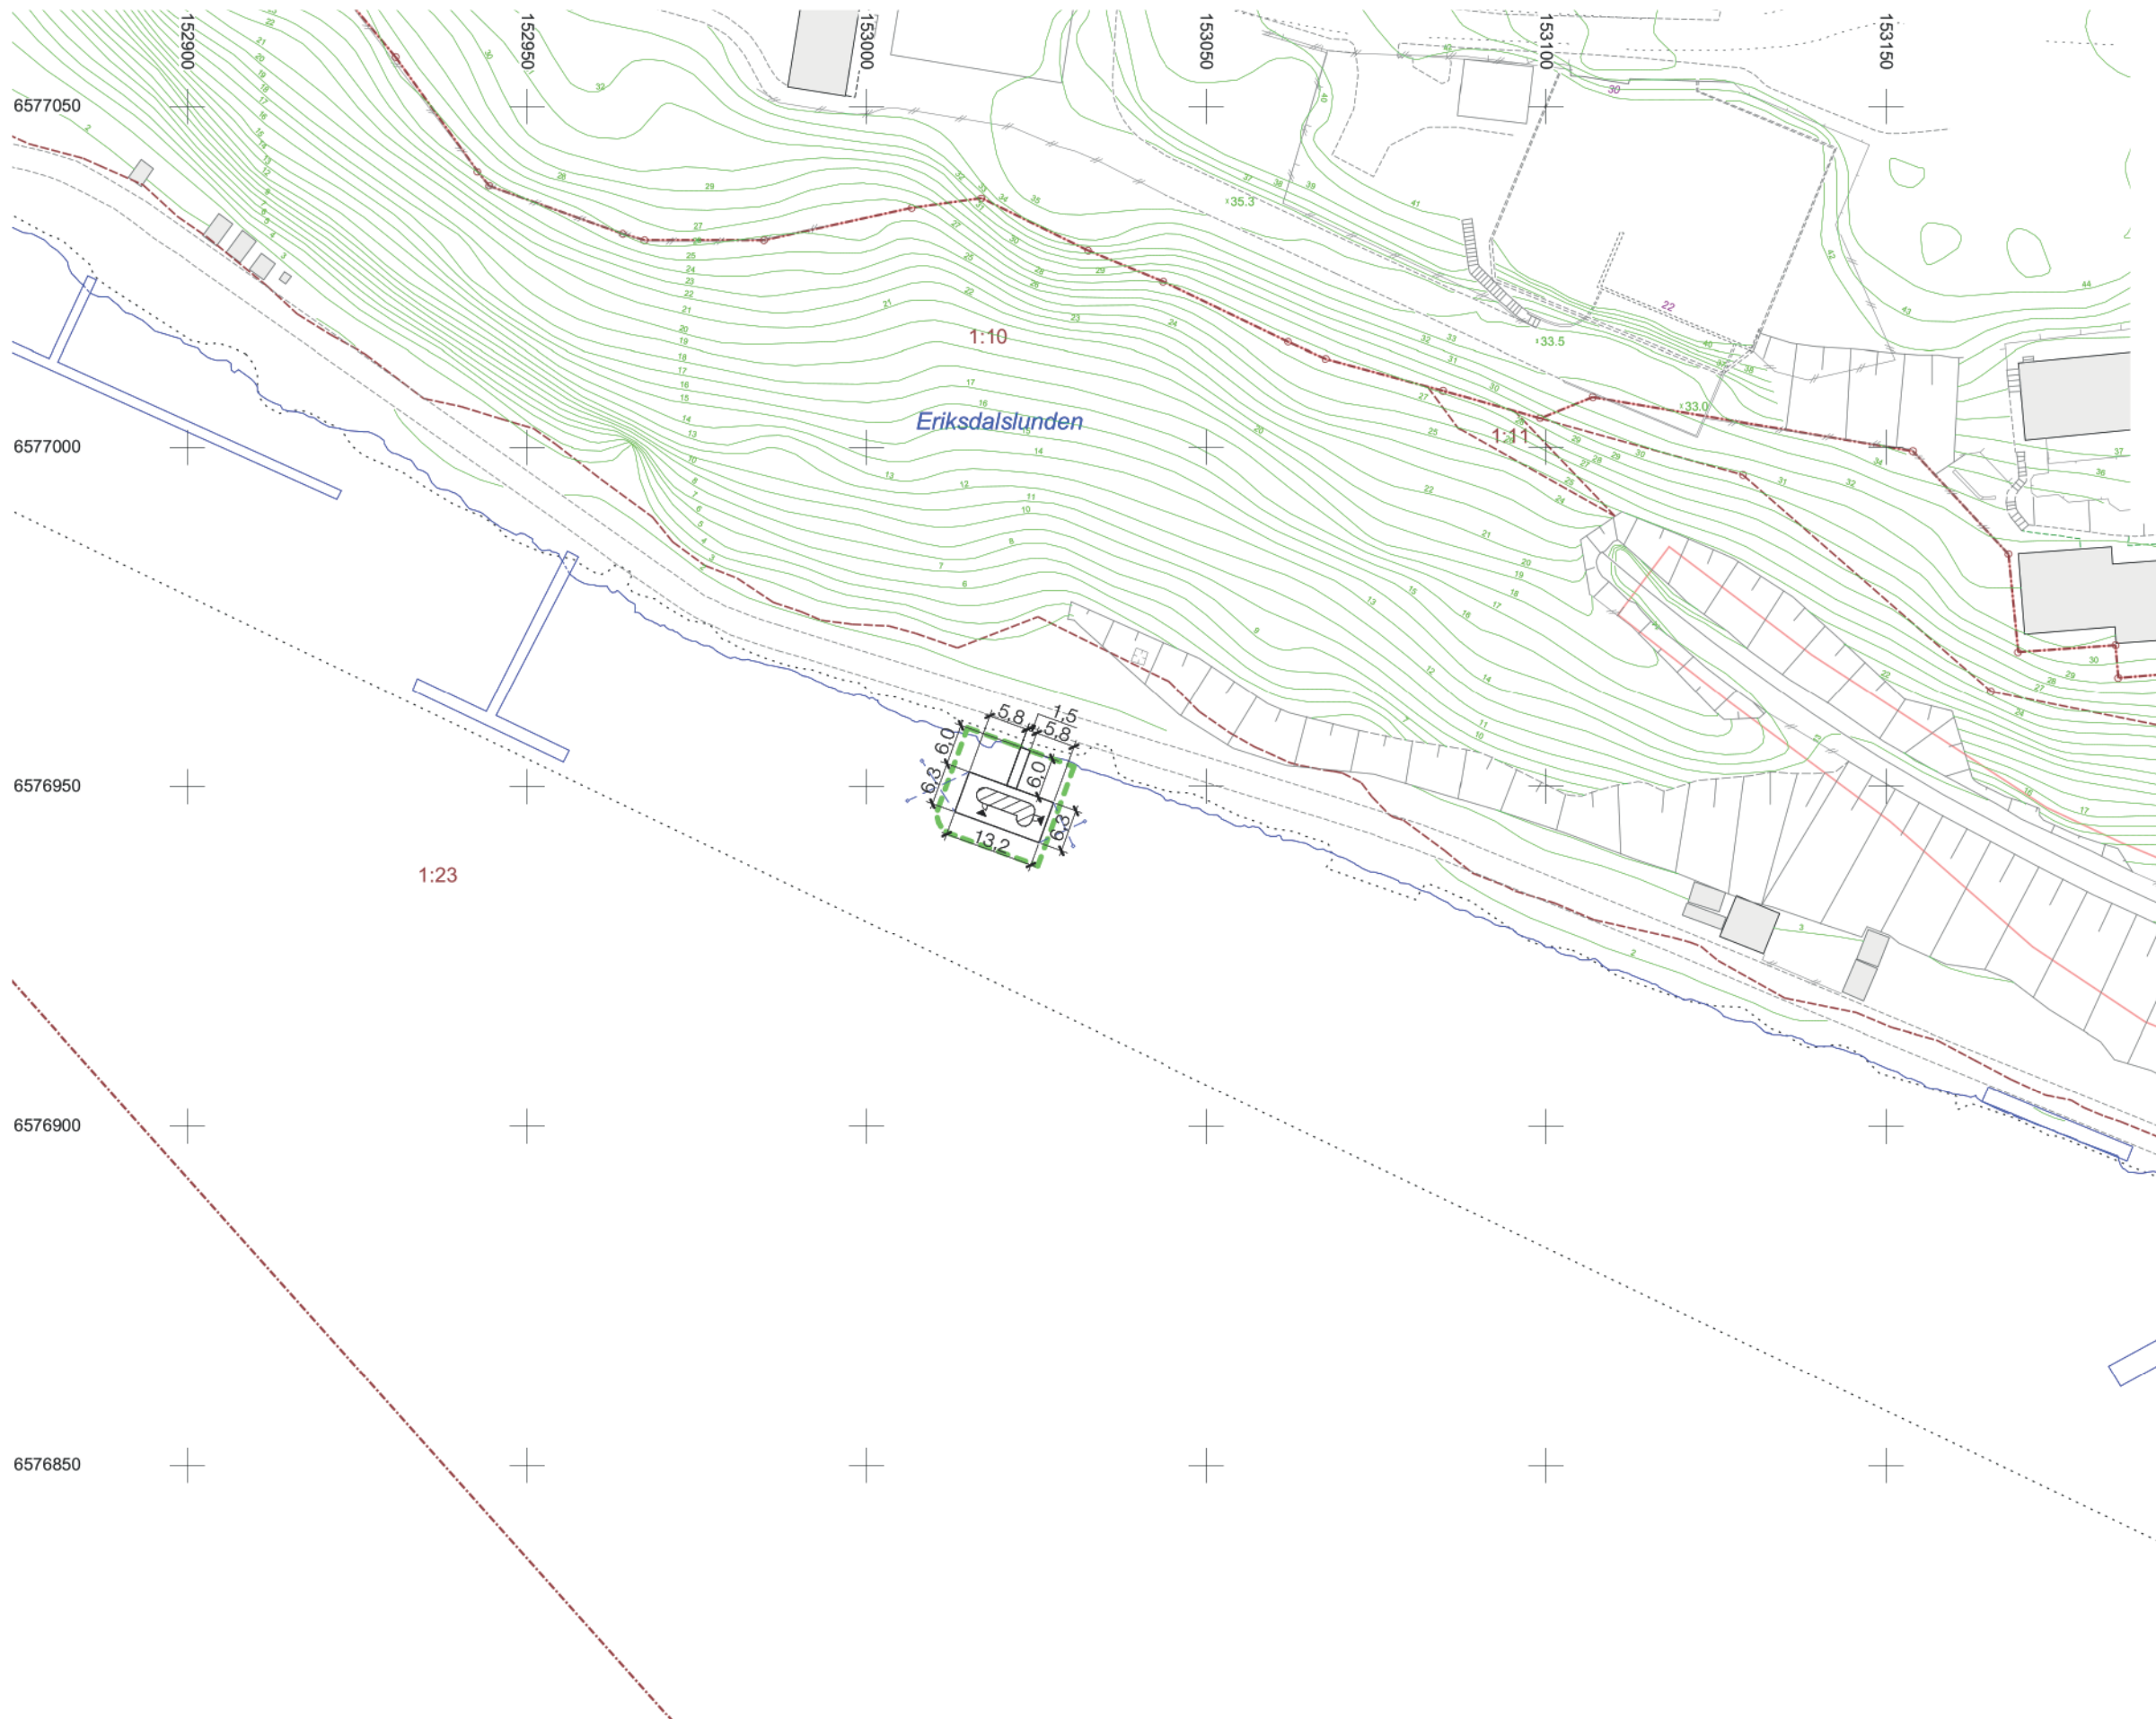

BYGGLOVSHANDLING

✕ A	FOLKBOSTADEN	072 173 17 30
UPPDRAG NR.	RITAD/KONSTRUERAD AV	HANDLÄGGARE
		SP
DATUM	ANSVARIG	
2024-05-06	SP	
ÅRSTAVIKEN BASTU ORIENTERINGSPLAN		
SKALA	RITNINGSNUMMER	
1: 1000	A-01-1-00	