

FÖRKLARINGAR

Alla mått i millimeter i denna ritning.

FÖRESKRIFTER



HÄNVISNINGAR

Planer: se ritningar A-01-1-01 och A-40-01


Sektion: se ritning A-2-01

Fasader: se ritning A-3-01 - A-3-02

Materialbeskrivning: se A-3-01

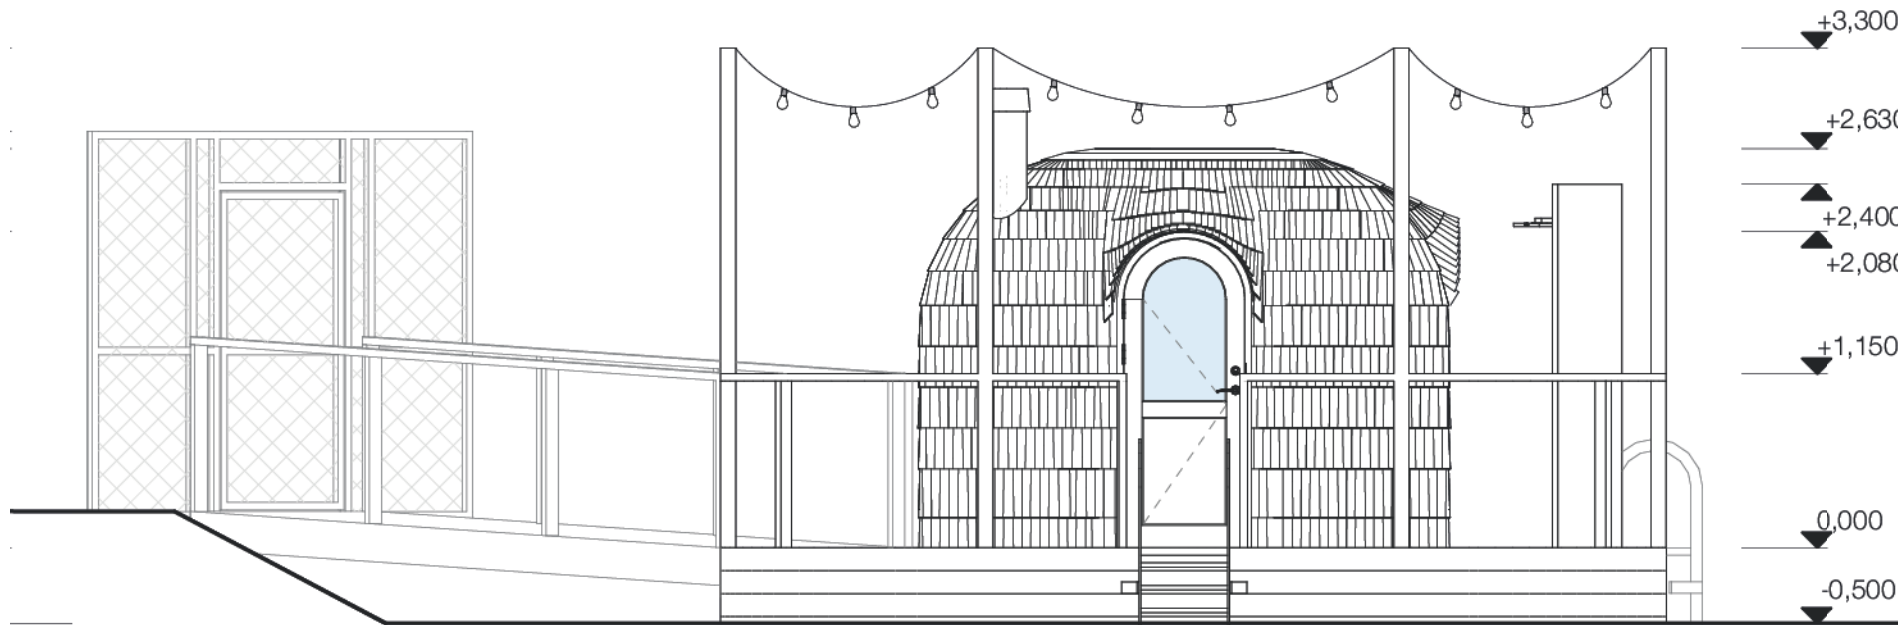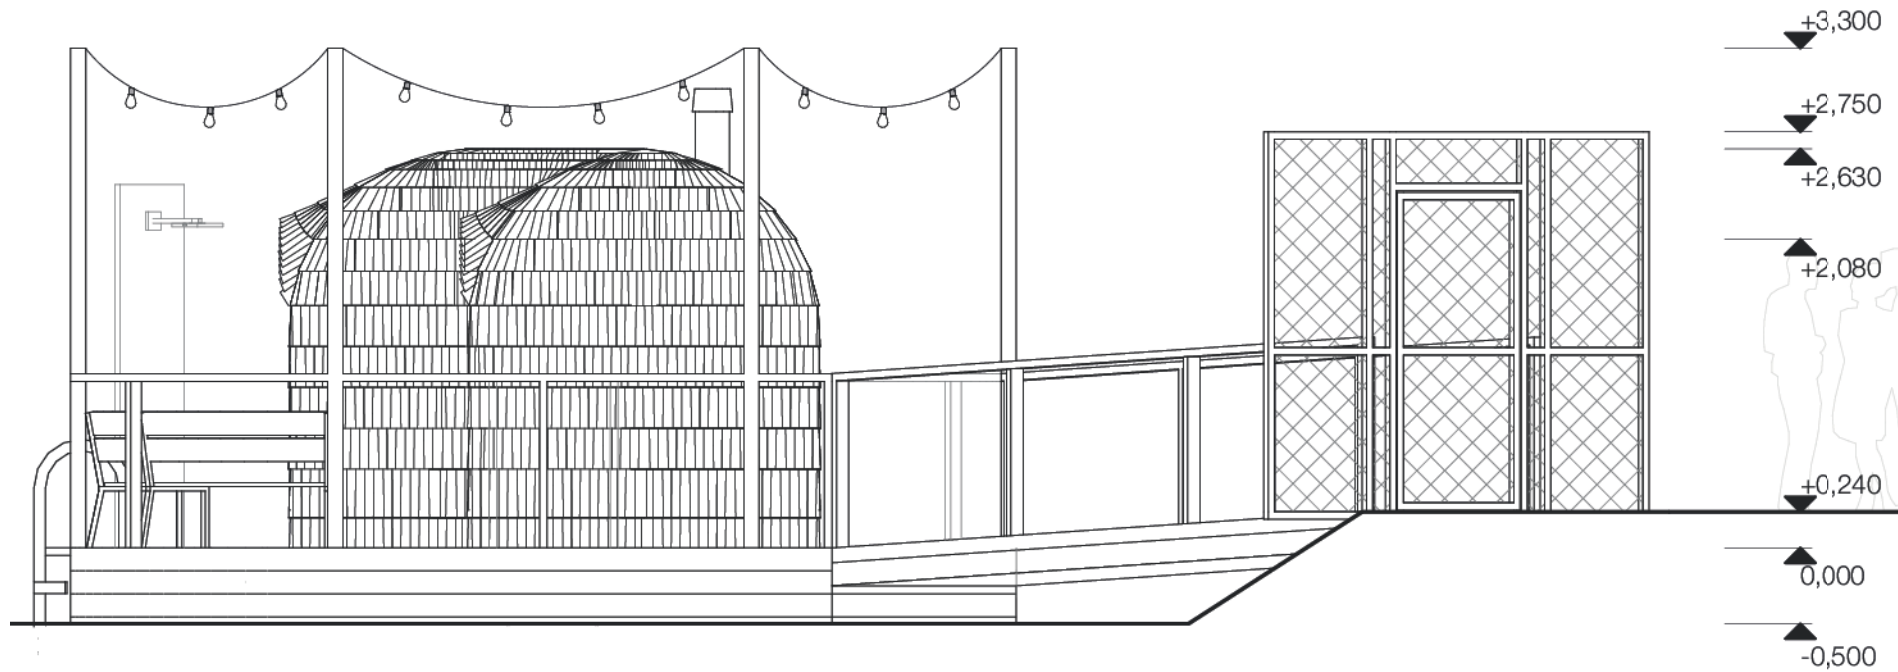

BYGGLOVSHANDLING

 A	FOLKBOSTADEN	072 173 17 30
UPPDRAG NR.	RITAD/KONSTRUERAD AV	HANDLÄGGARE
		SP
DATUM	ANSVARIG	
2024-05-06	SP	
STORA ESSINGEN BASTU FASADER		
SKALA	RITNINGSNUMMER	
1:50	A-3-02	