

FÖRKLARINGAR


Alla mått i millimeter i denna ritning.

FÖRESKRIFTER

Brygga och handledare i furu.
Bastu i gråfärgad gransingel, enl fabrikör Iglucraft.
NCS 5401-G34Y
Belysning exteriört ljusslinga LED IP65, enl senare besked.

HÄNVISNINGAR

Planer: se ritningar A-01-1-01 och A-40-01
Sektion: se ritning A-2-01
Fasader: se ritning A-3-01 – A-3-02
Materialbeskrivning: se A-3-01

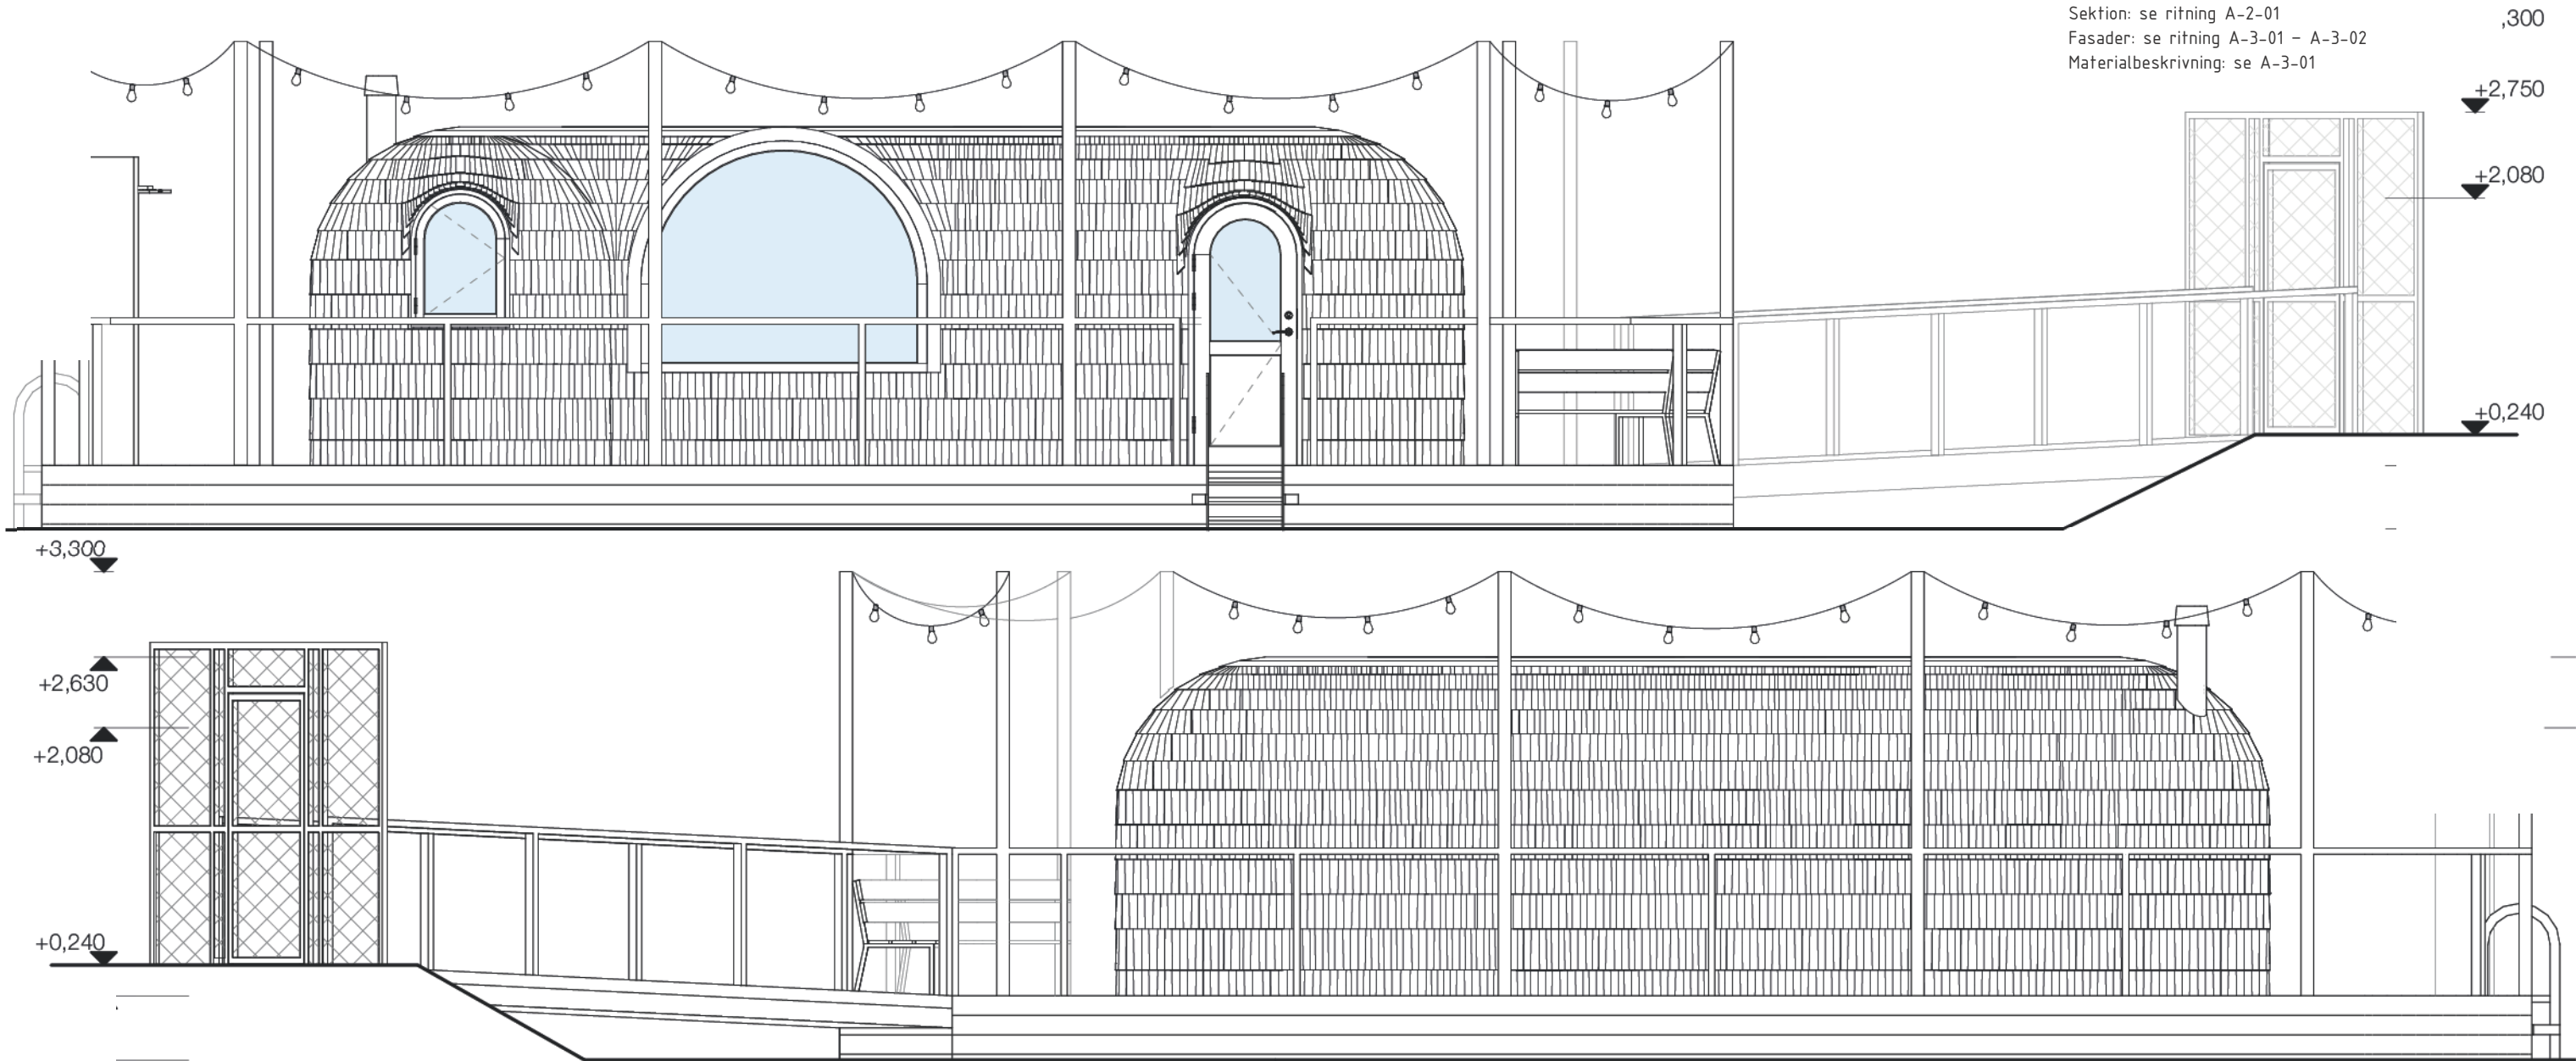

BYGGLOVSHANDLING

<input checked="" type="checkbox"/> A	FOLKBOSTADEN	072 173 17 30
UPPDRAG NR.	RITAD/KONSTRUERAD AV	HANDLÄGGARE
		SP
DATUM	ANSVARIG	
2024-05-06	SP	
STORA ESSINGEN BASTU FASADER		
SKALA	RITNINGSNUMMER	
1:50	A-3-01	