
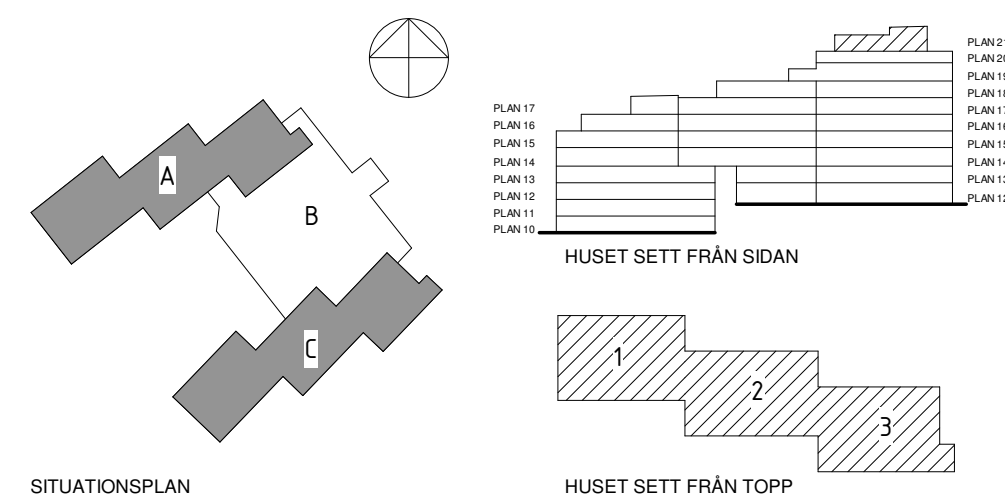


 = Ny vägg

$\frac{1}{2} p = N_y \text{ dörr}$

 = Befintlig dörr

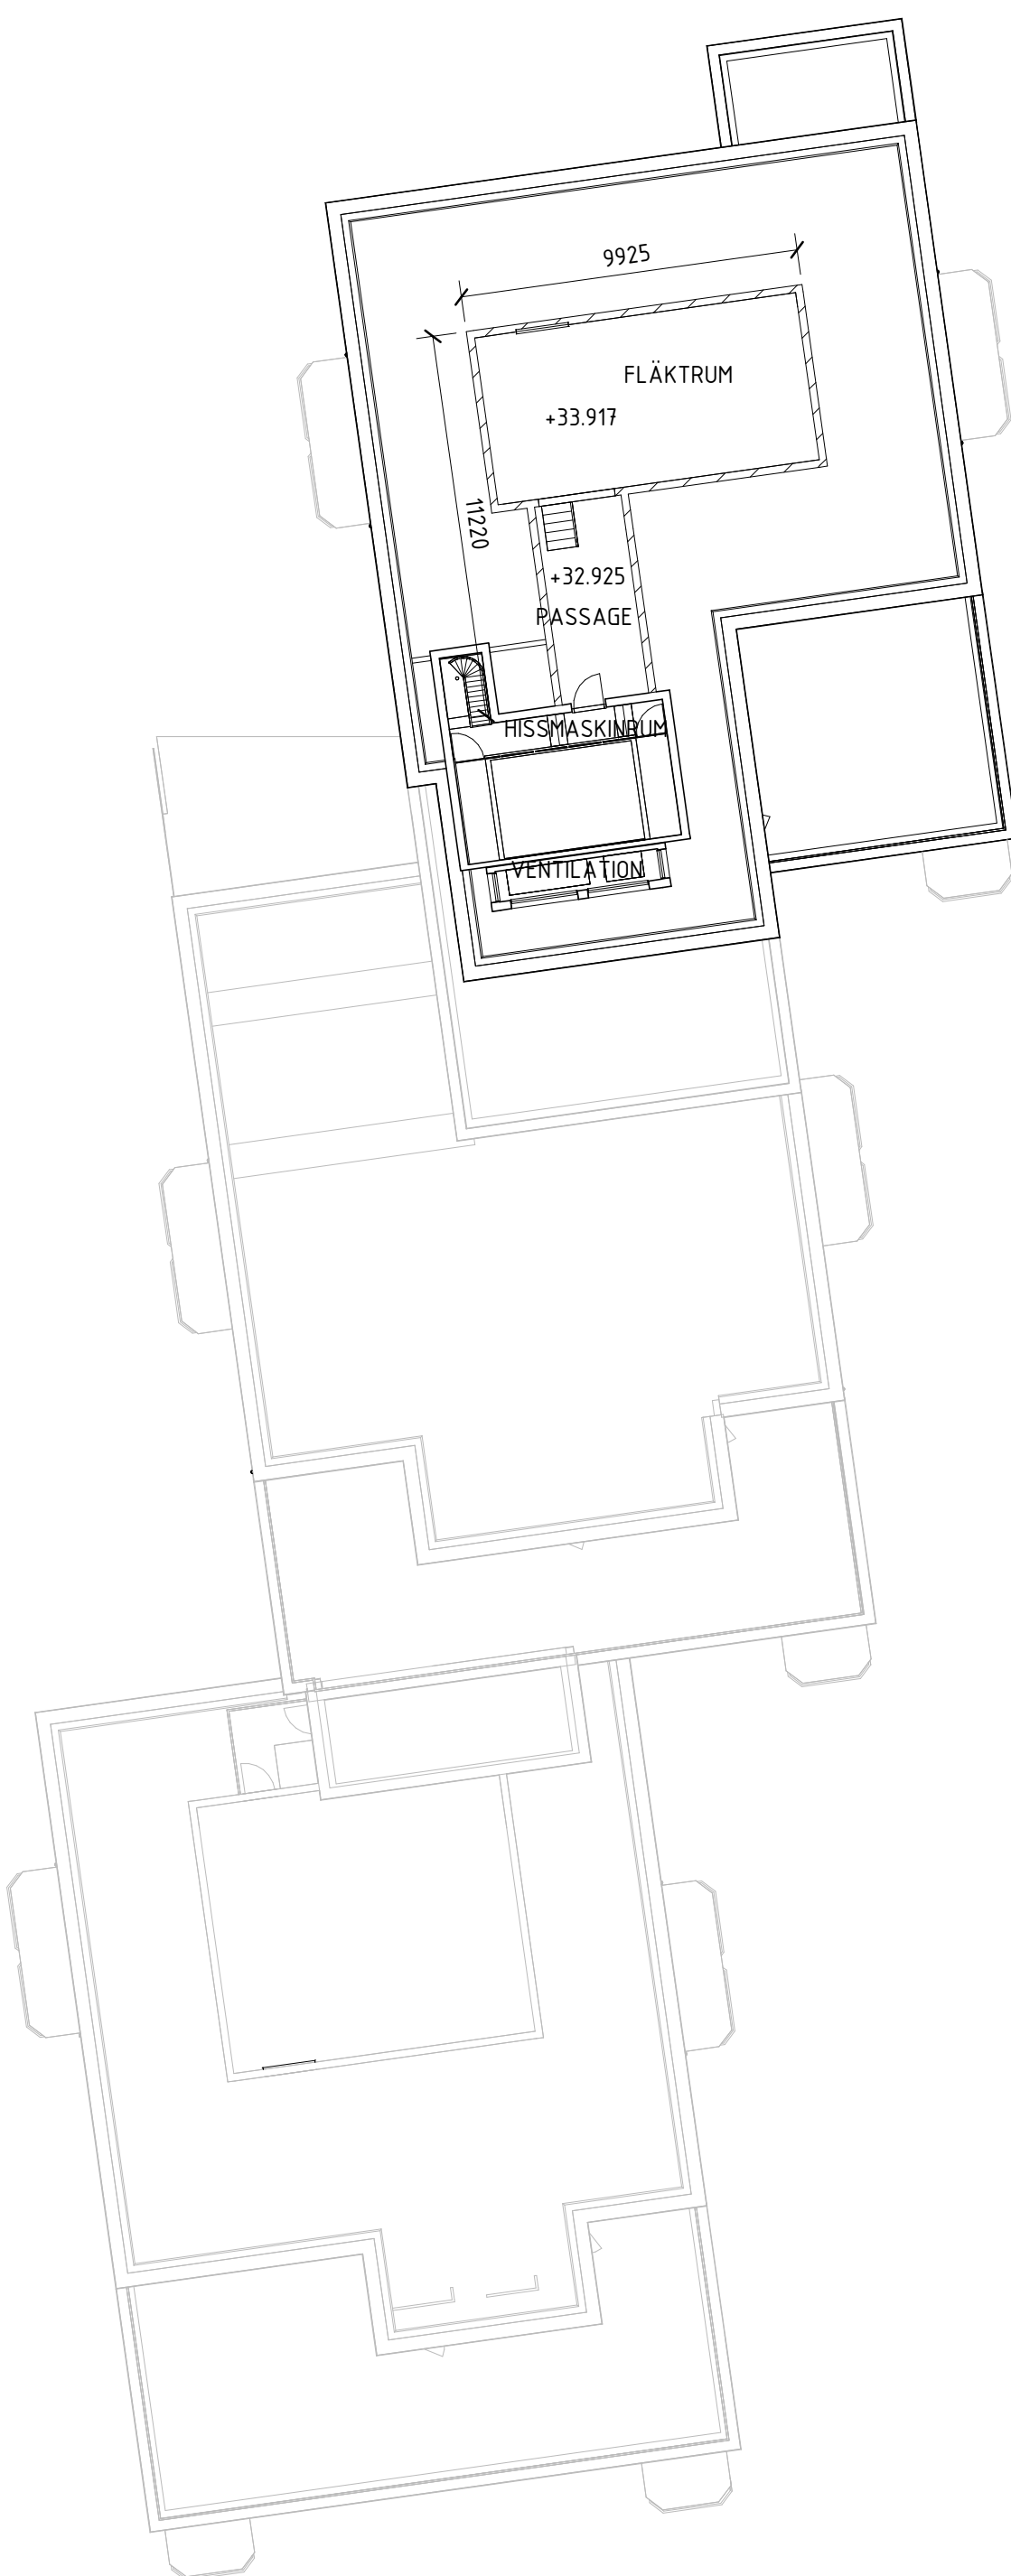

MÄLTERIET 2 HELHETSGREPP

Plan 21, ÖVERSIKT

ANSVARIG BTE		UPPDRAGSLLEDARE BTE	RITAD/KONSTR AV AA
DATUM 2023-05-03		UPPDRAG.NR 10481	
SKALA A1 1:200	SKALA A3 1:200	NUMMER A40-05	BET