



Inkom till Stockholms stadsbyggnadskontor - 2023-05-04, Dnr 2023-07154
Till: Stockholms stadsbyggnadskontoret, Besök, Lönsekt - Bilag - 2023-04-25, Handl. Måsal El Chennas

2023-05-03 14:41:54 - C:\Users\arapal\TOLARK\Documents\14-16-01\Måsteriet BH_RVT23_arapal_tolark.rvt

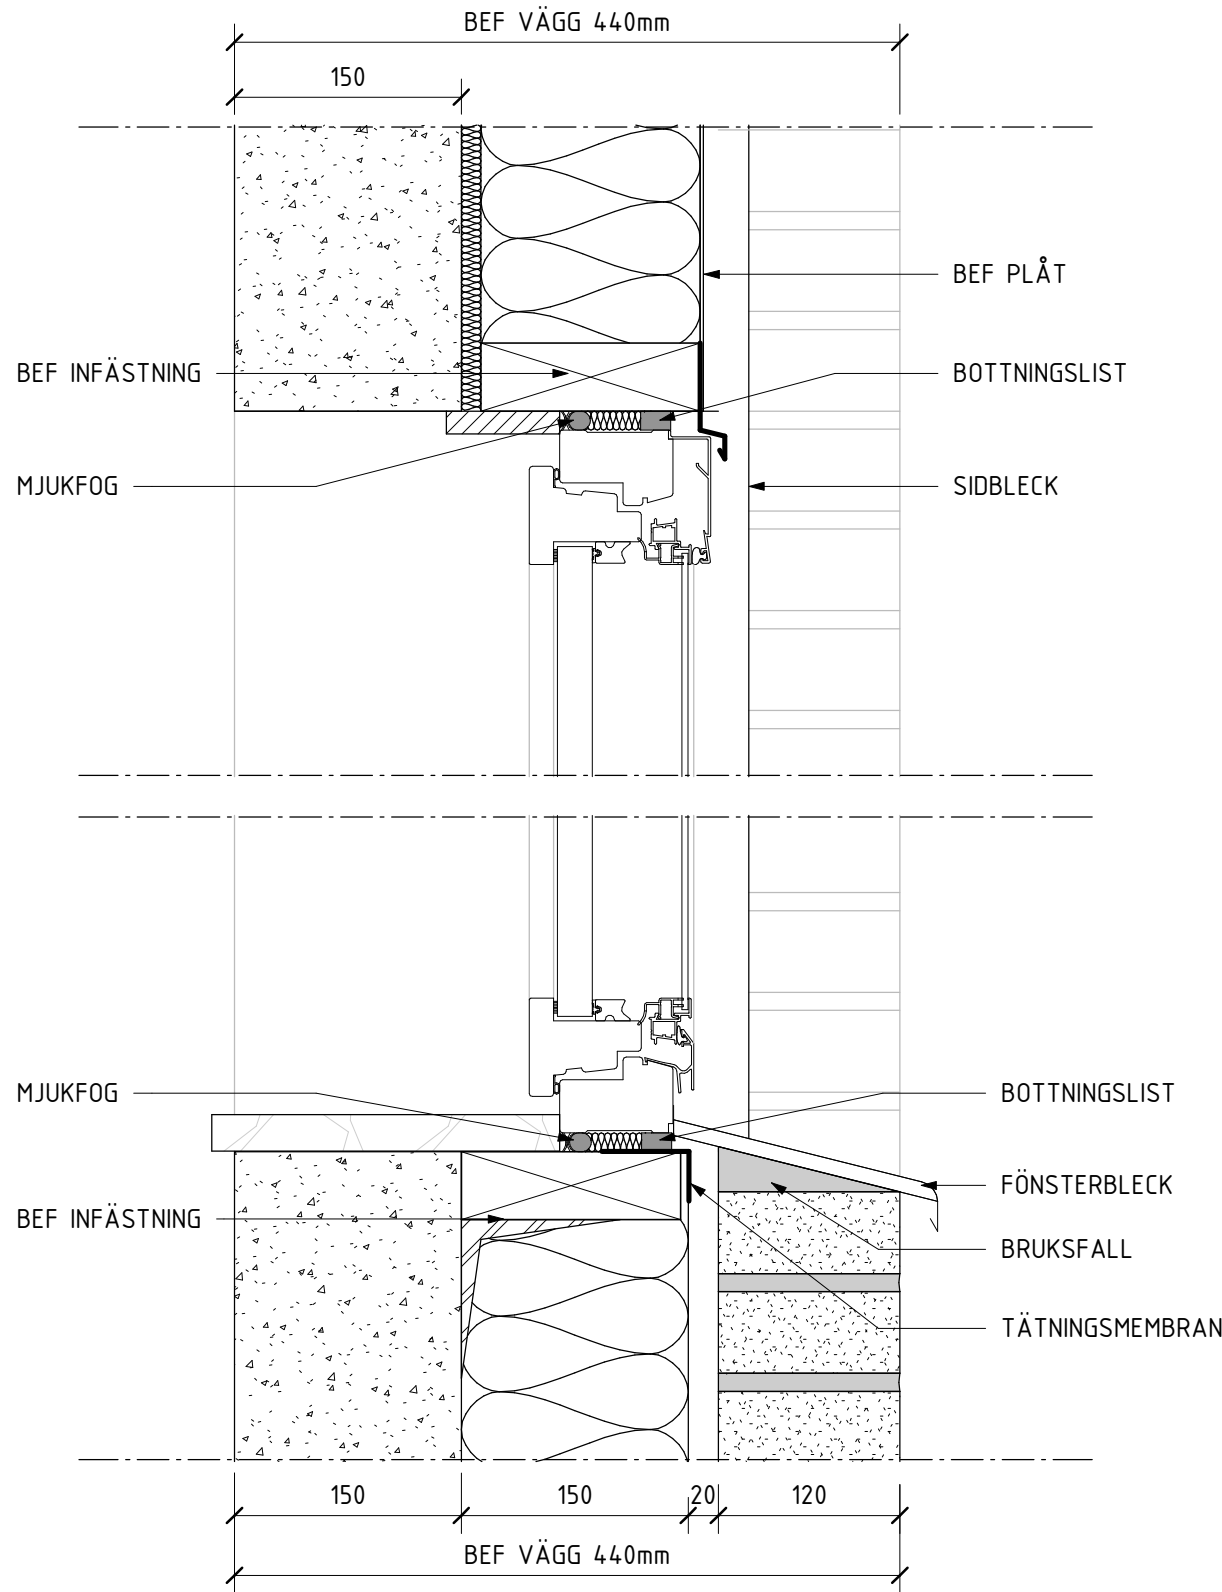


VERTIKALSNITT

SKALA 1 : 5

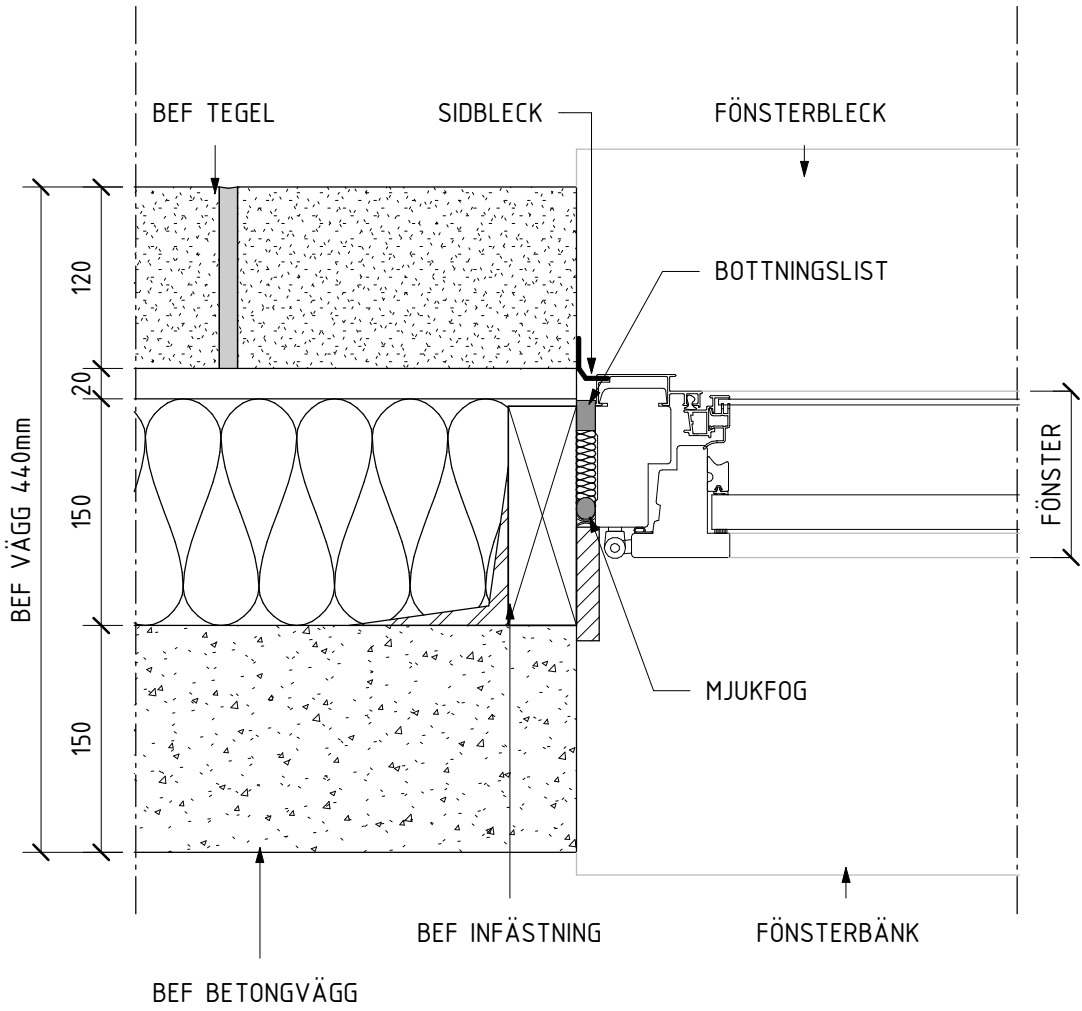

HORISONTELL SNITT

SKALA 1 : 5

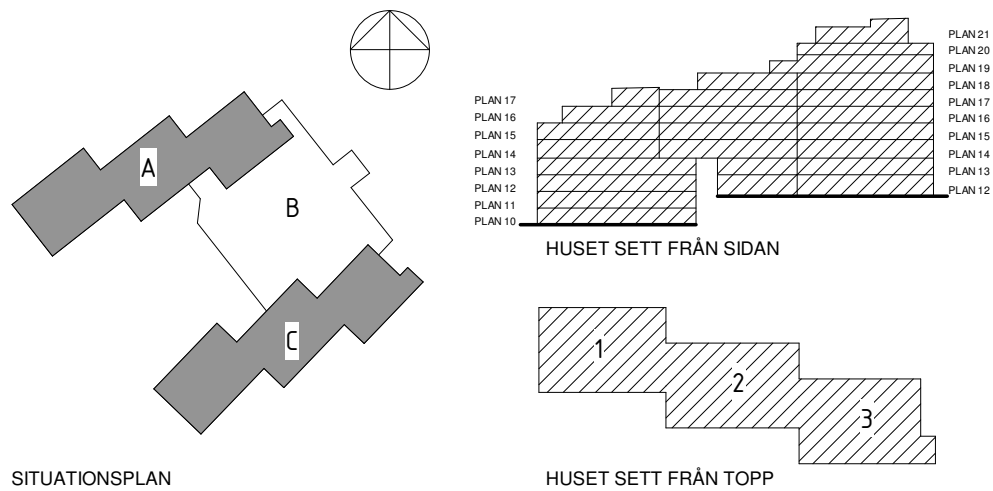

FÖRKLARINGAR

ALLA MÅTT I MM

BET	ÄNDRINGEN AVSER	SIGN	DATUM
FASTIGHET			
Kv MÅLTERIET 2			
HUS			
HUS A, HUS C			
ADRESS			
VINDRAGARVÄGEN 16			
TOL ARKITEKTER AB Virkesvägen 24, 120 30 Stockholm tel 08-642 56 29			
K LOOSTROM Katarinavägen 17, 116 45 Stockholm tel 08-755 11 60			
V BENGT DAHLGREN STOCKHOLM AB Hammarby allé 47, 120 30 Stockholm tel 08-588 881 00			
VS BENGT DAHLGREN STOCKHOLM AB Hammarby allé 47, 120 30 Stockholm tel 08-588 881 00			
Br BRIAB Maria Skolgata 83, 118 53 Stockholm tel 08-410 102 50			
St BENGT DAHLGREN STOCKHOLM AB Hammarby allé 47, 120 30 Stockholm tel 08-588 881 00			
E HB EKONSULT AB Tallvägen 2, 151 38 Södertälje tel 072-210 51 30			
R BJERKING Hornsgatan 174, 117 34 Stockholm tel 010-211 80 00			
H			
BYGGLOVSHANDLING			
MÅLTERIET 2 HELHETSGREPP TYPBYGGNAD DETALJER			
ANSVARIG BTE	UPPDRAGSLEDARE BTE	RITAD/KONSTR AV SDR	
DATUM 2023-05-03	UPPDRAG.NR 10481		
SKALA A1 1:5	SKALA A3 1:10	NUMMER A40-19	BET