

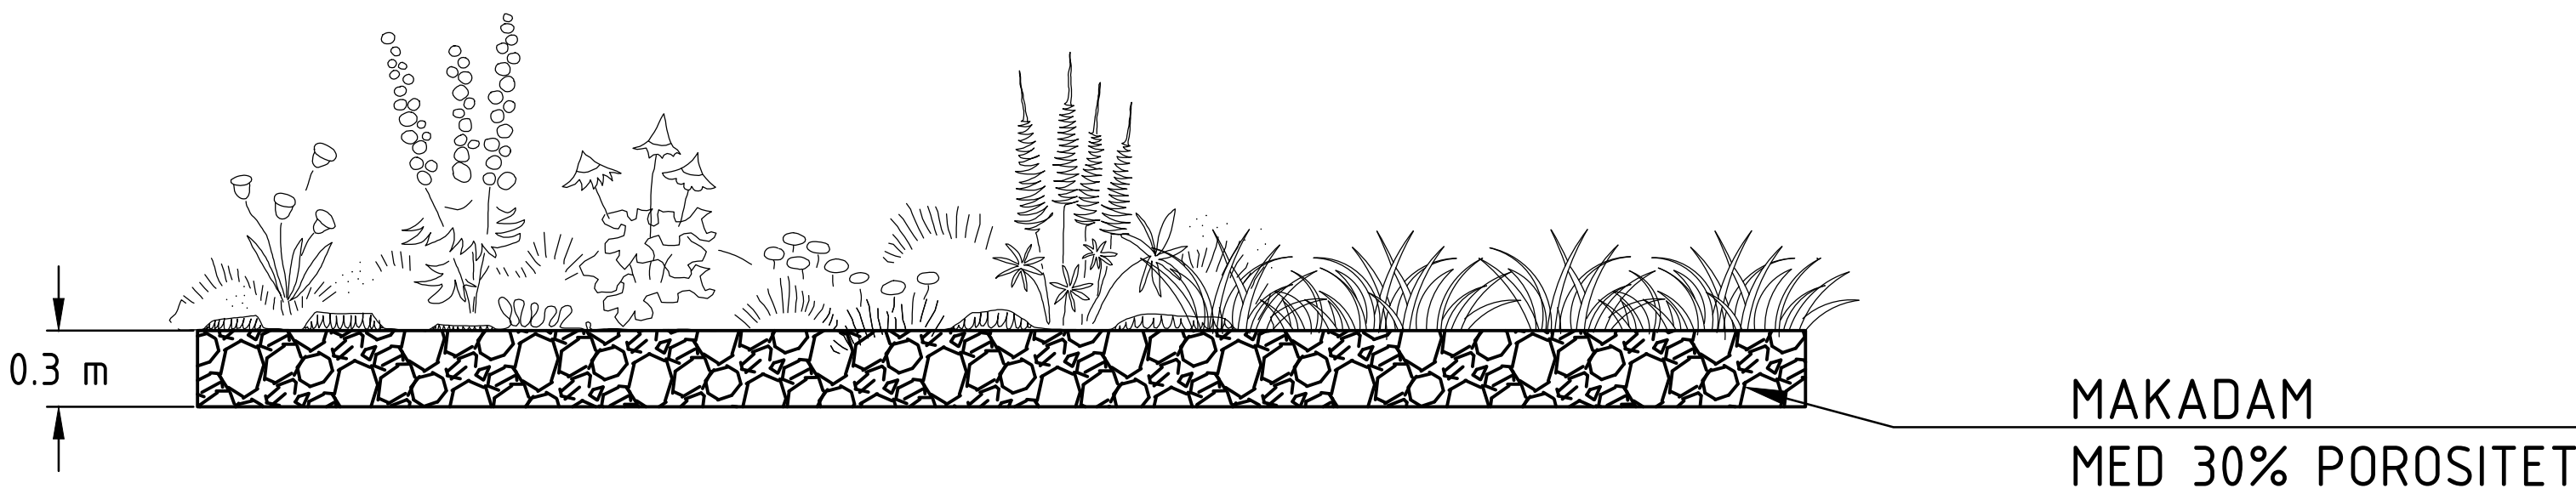


UTFORMNINGEN SKA ANPASSAS PÅ PLATS

TYPSEKTION , VÄXTBÄDD

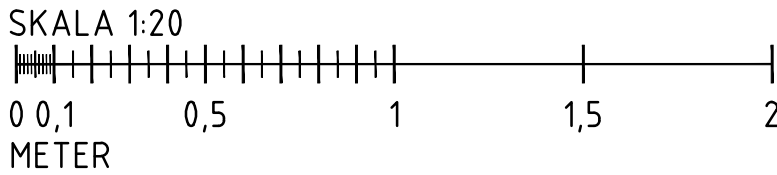

SEKTION , VÄXTBÄDD M

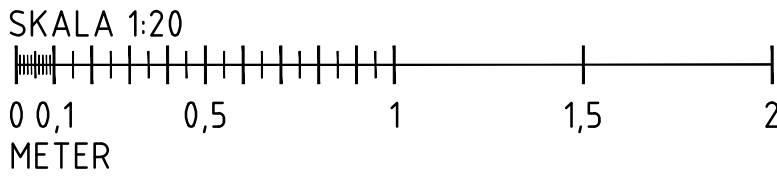

REV	ANT	ÄNDRING	SIGN	DATUM
<div><div>FASTIGHET Kv MÄLTERIET 2 HUS REIMERSHOLME SENIORBOENDE ADRESS VINDRAGARVÄGEN 16</div><div></div></div>				
A		TOL Arkitekt AB Virkesvägen 24, 120 30 Stockholm	TEL 08-642 56 29	
K		Löfström Katarinavägen 17, 116 45 Stockholm	TEL 08-755 11 60	
V		Seveko VVS Konsult AB Livjurgatan 4, 121 62 Johanneshov	TEL 08-448 74 70	
Br		Prevecon Brand & Riskkonsult AB Västerlånggatan 27, 5tr, 111 29 Stockholm	TEL 010-703 70 45	
St		Seveko VVS Konsult AB Livjurgatan 4, 121 62 Johanneshov	TEL 08-448 74 70	
E		PQR Kronobergsgränd 11, 164 46 Kista	TEL 08-590 965 00	
R		Raj Jers Sankt Eriksgatan 113, 113 43 Stockholm	TEL 010-482 88 00	
H		Gummesson Hisskonsult AB Flintbocken 6, 118 42 Stockholm	TEL 070-579 68 27	
BYGGLOVSHANDLING				
RITNINGEN AVSER OMBYGGNAD AV SENIORBOSTÄDER HUS A, HUS C YTRE VA SEKTION VÄXTBÄDD				
ANSVARIG N.KLINGA		HANDLÄGGARE N.KLINGA	RITAD AV Y.DUAN	
DATUM 2023-05-03		PROJEKTNUMMER 181036		DISCIPLIN BSAB
SKALA A1 SKALA A3 1: 20 1: 40		RITNINGNUMMER R-51.2-01		REV