





FASAD MOT SÖDER  
1:100

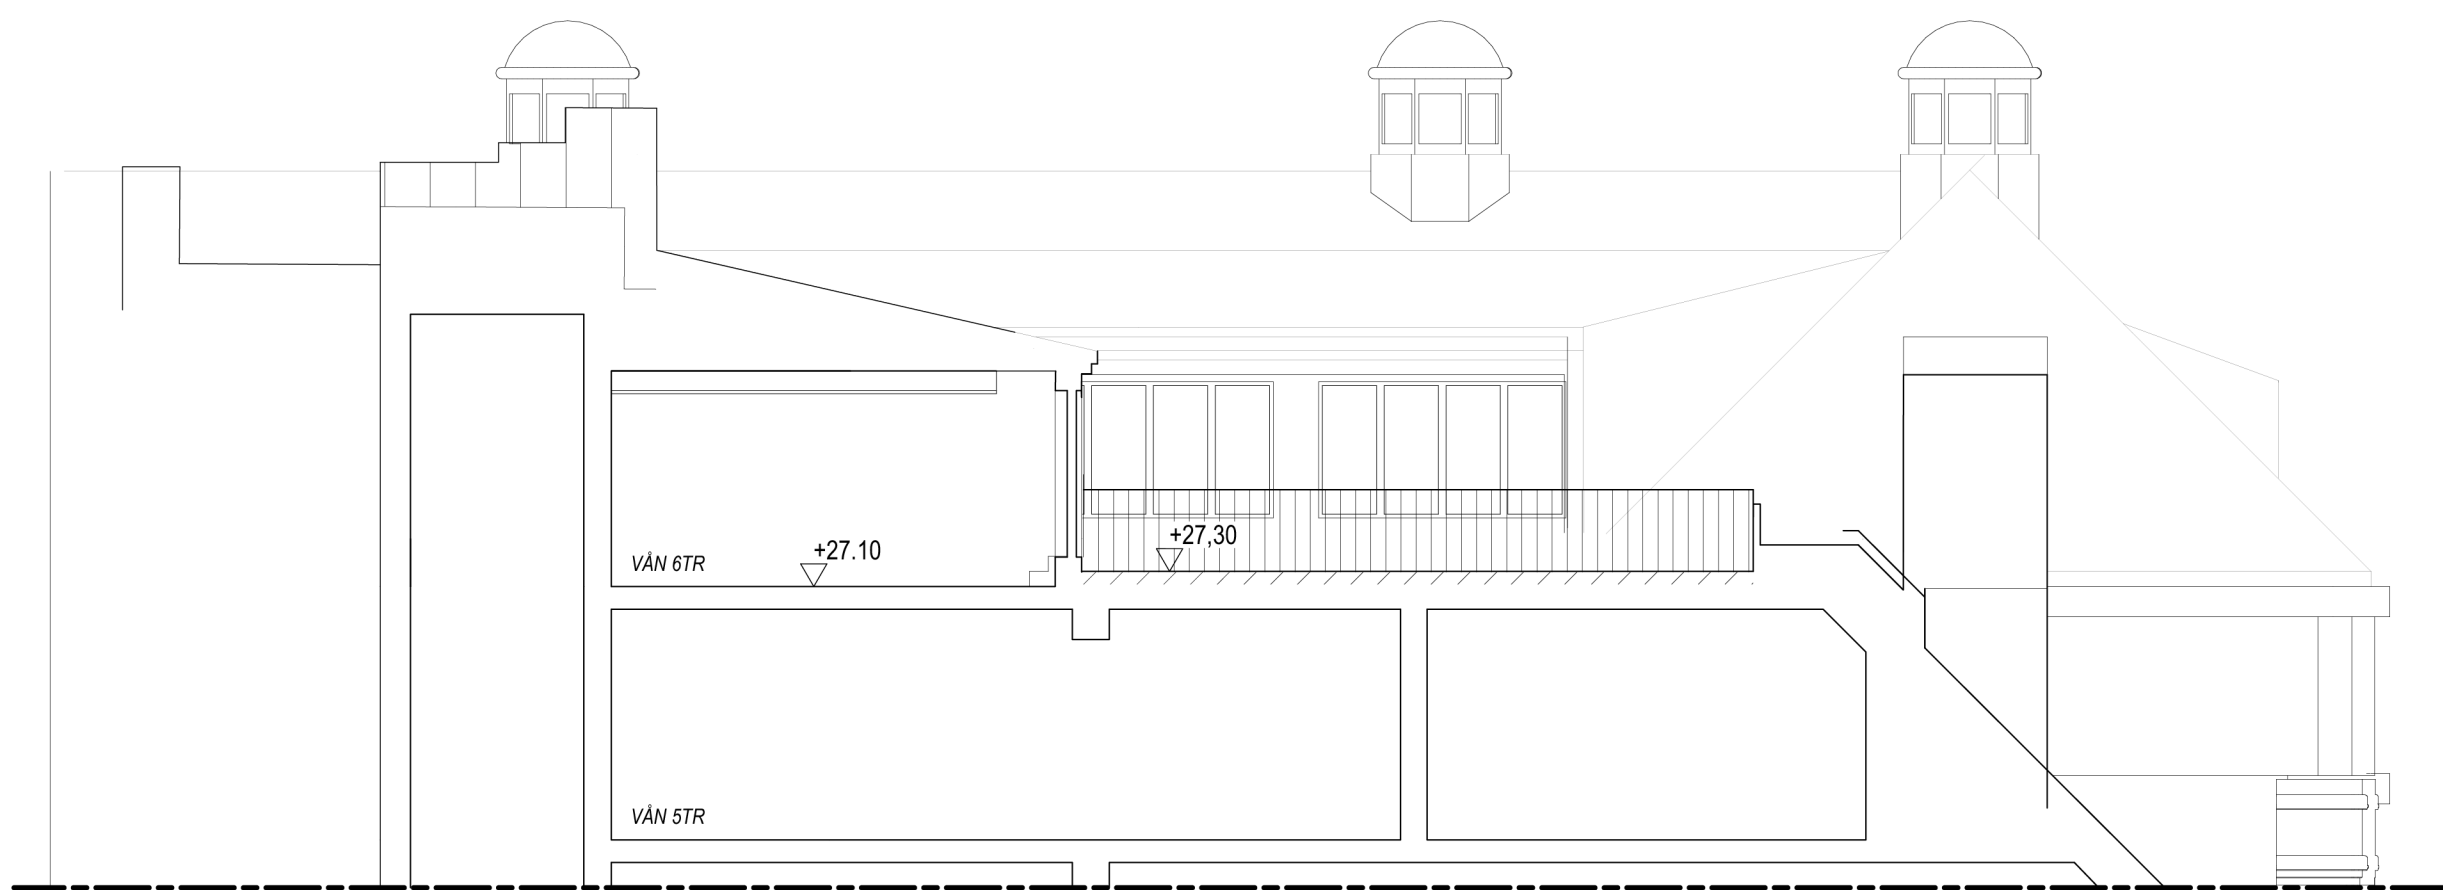

SEKTION A - A  
1:100


PLUSHÖJDER ÄR EJ KONTROLLERADE  
PLUSHÖJDER FRÅN RITNING DATERAD 1986  
SAMT ANPASSAT MED +0,525m TILL RH2000

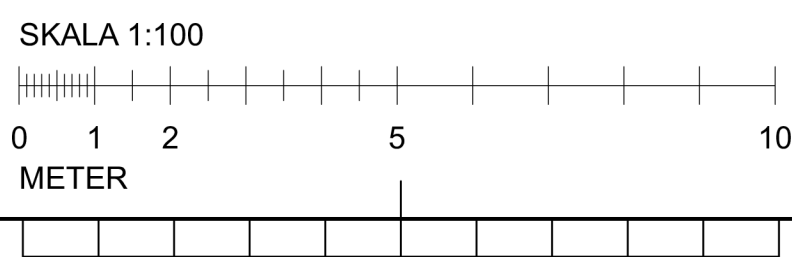


FASAD MOT VÄSTER  
1:100

## FÖRKLARINGAR

NYA BYGGNADSDELAR

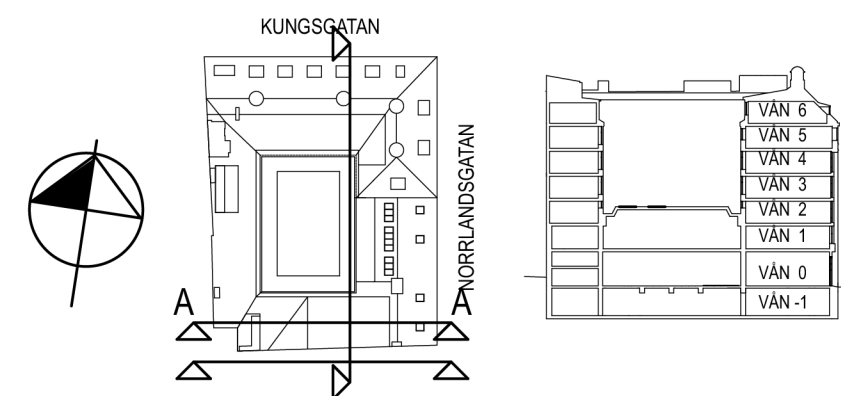

BYGGLOV

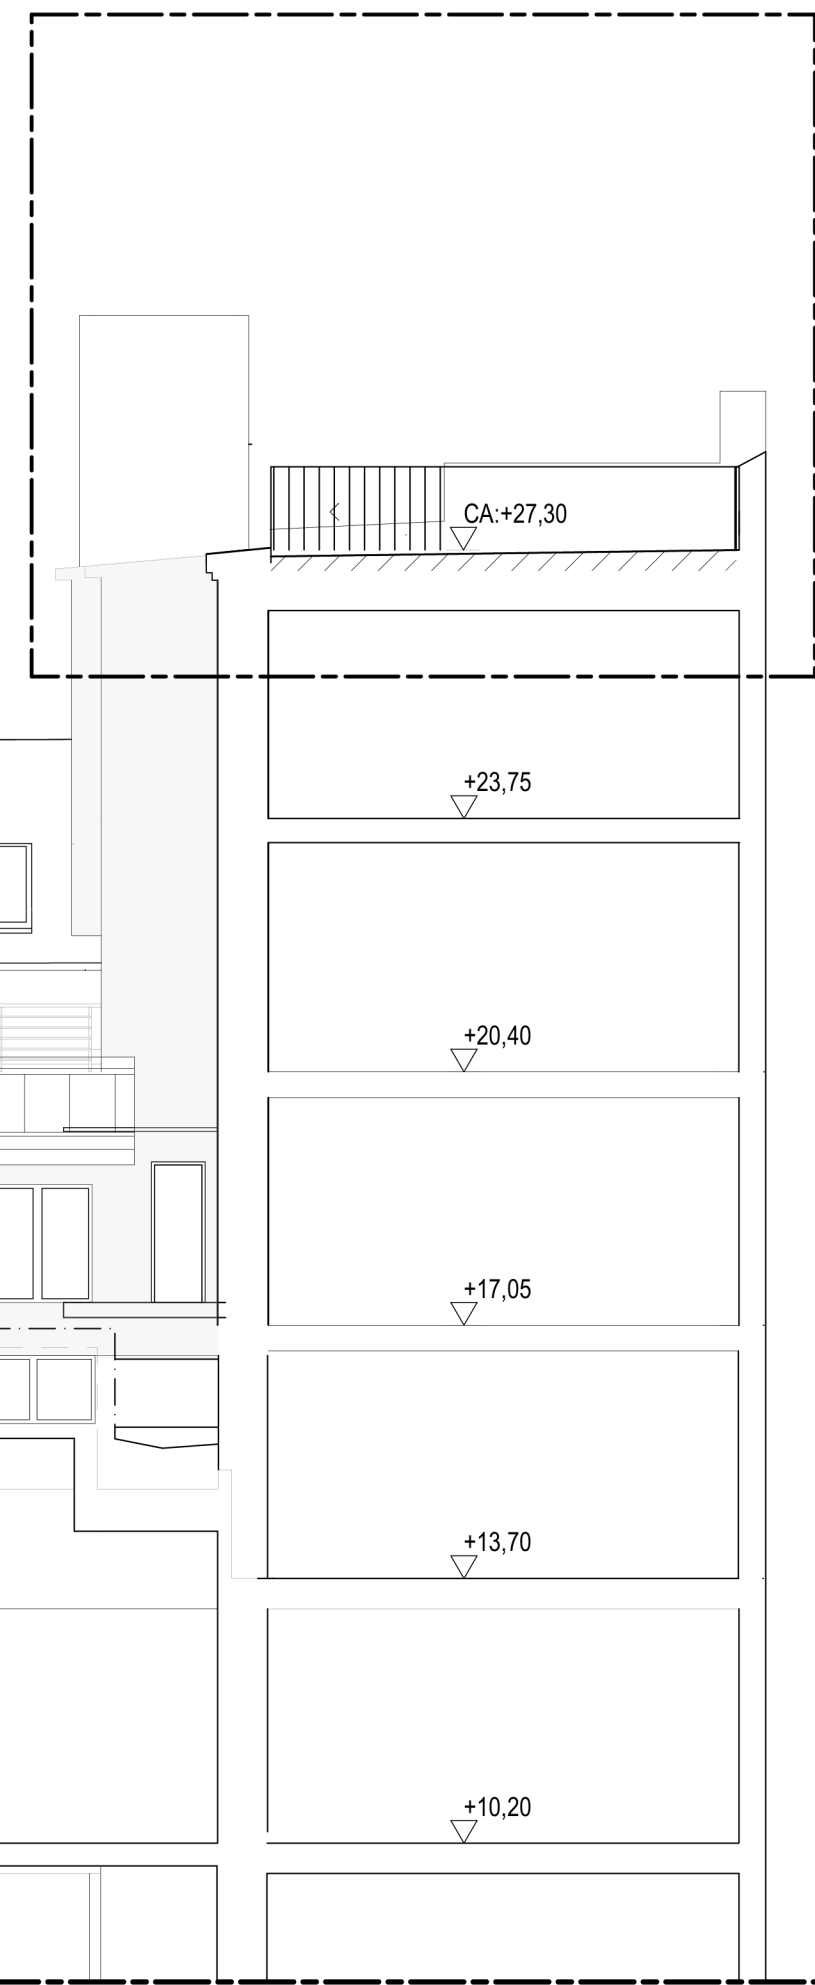

BET	ANT	ÄNDRINGEN AVSER	SIGN	DATUM
BYGGLOVSHANDLING				
Folksam				
OBJEKT NR		PROJEKT NR	PROJEKTLEDARE	
			P. OSKARSSON	
X	A	LOMAR ARKITEKTER AB	Tel. 08 441 777 70 Fax	
	K		Tel. 08-402 38 80 Fax	
	V		Tel. 08-448 74 70 Fax	
	E		Tel. 010-452 20 00 Fax	
	B		Tel. 070-282 69 09 Fax	
			Tel.	
			Fax	
			Tel.	
			Fax	
UPPDRAG NR		RITADKONSTR AV WB/IK	HANDLÄGGARE	
DATUM 2023-05-08		ANSVARIG PONTUS LOMAR		
KV BOCKEN 26 OMBYGGNAD TAK FASADER MOT SÖDER OCH VÄSTER				
SKALA 1:100	RITNINGSNUMMER A-40-3-202		BET.	