



BYGGLOV  
SE ELEVATION-SEKTION

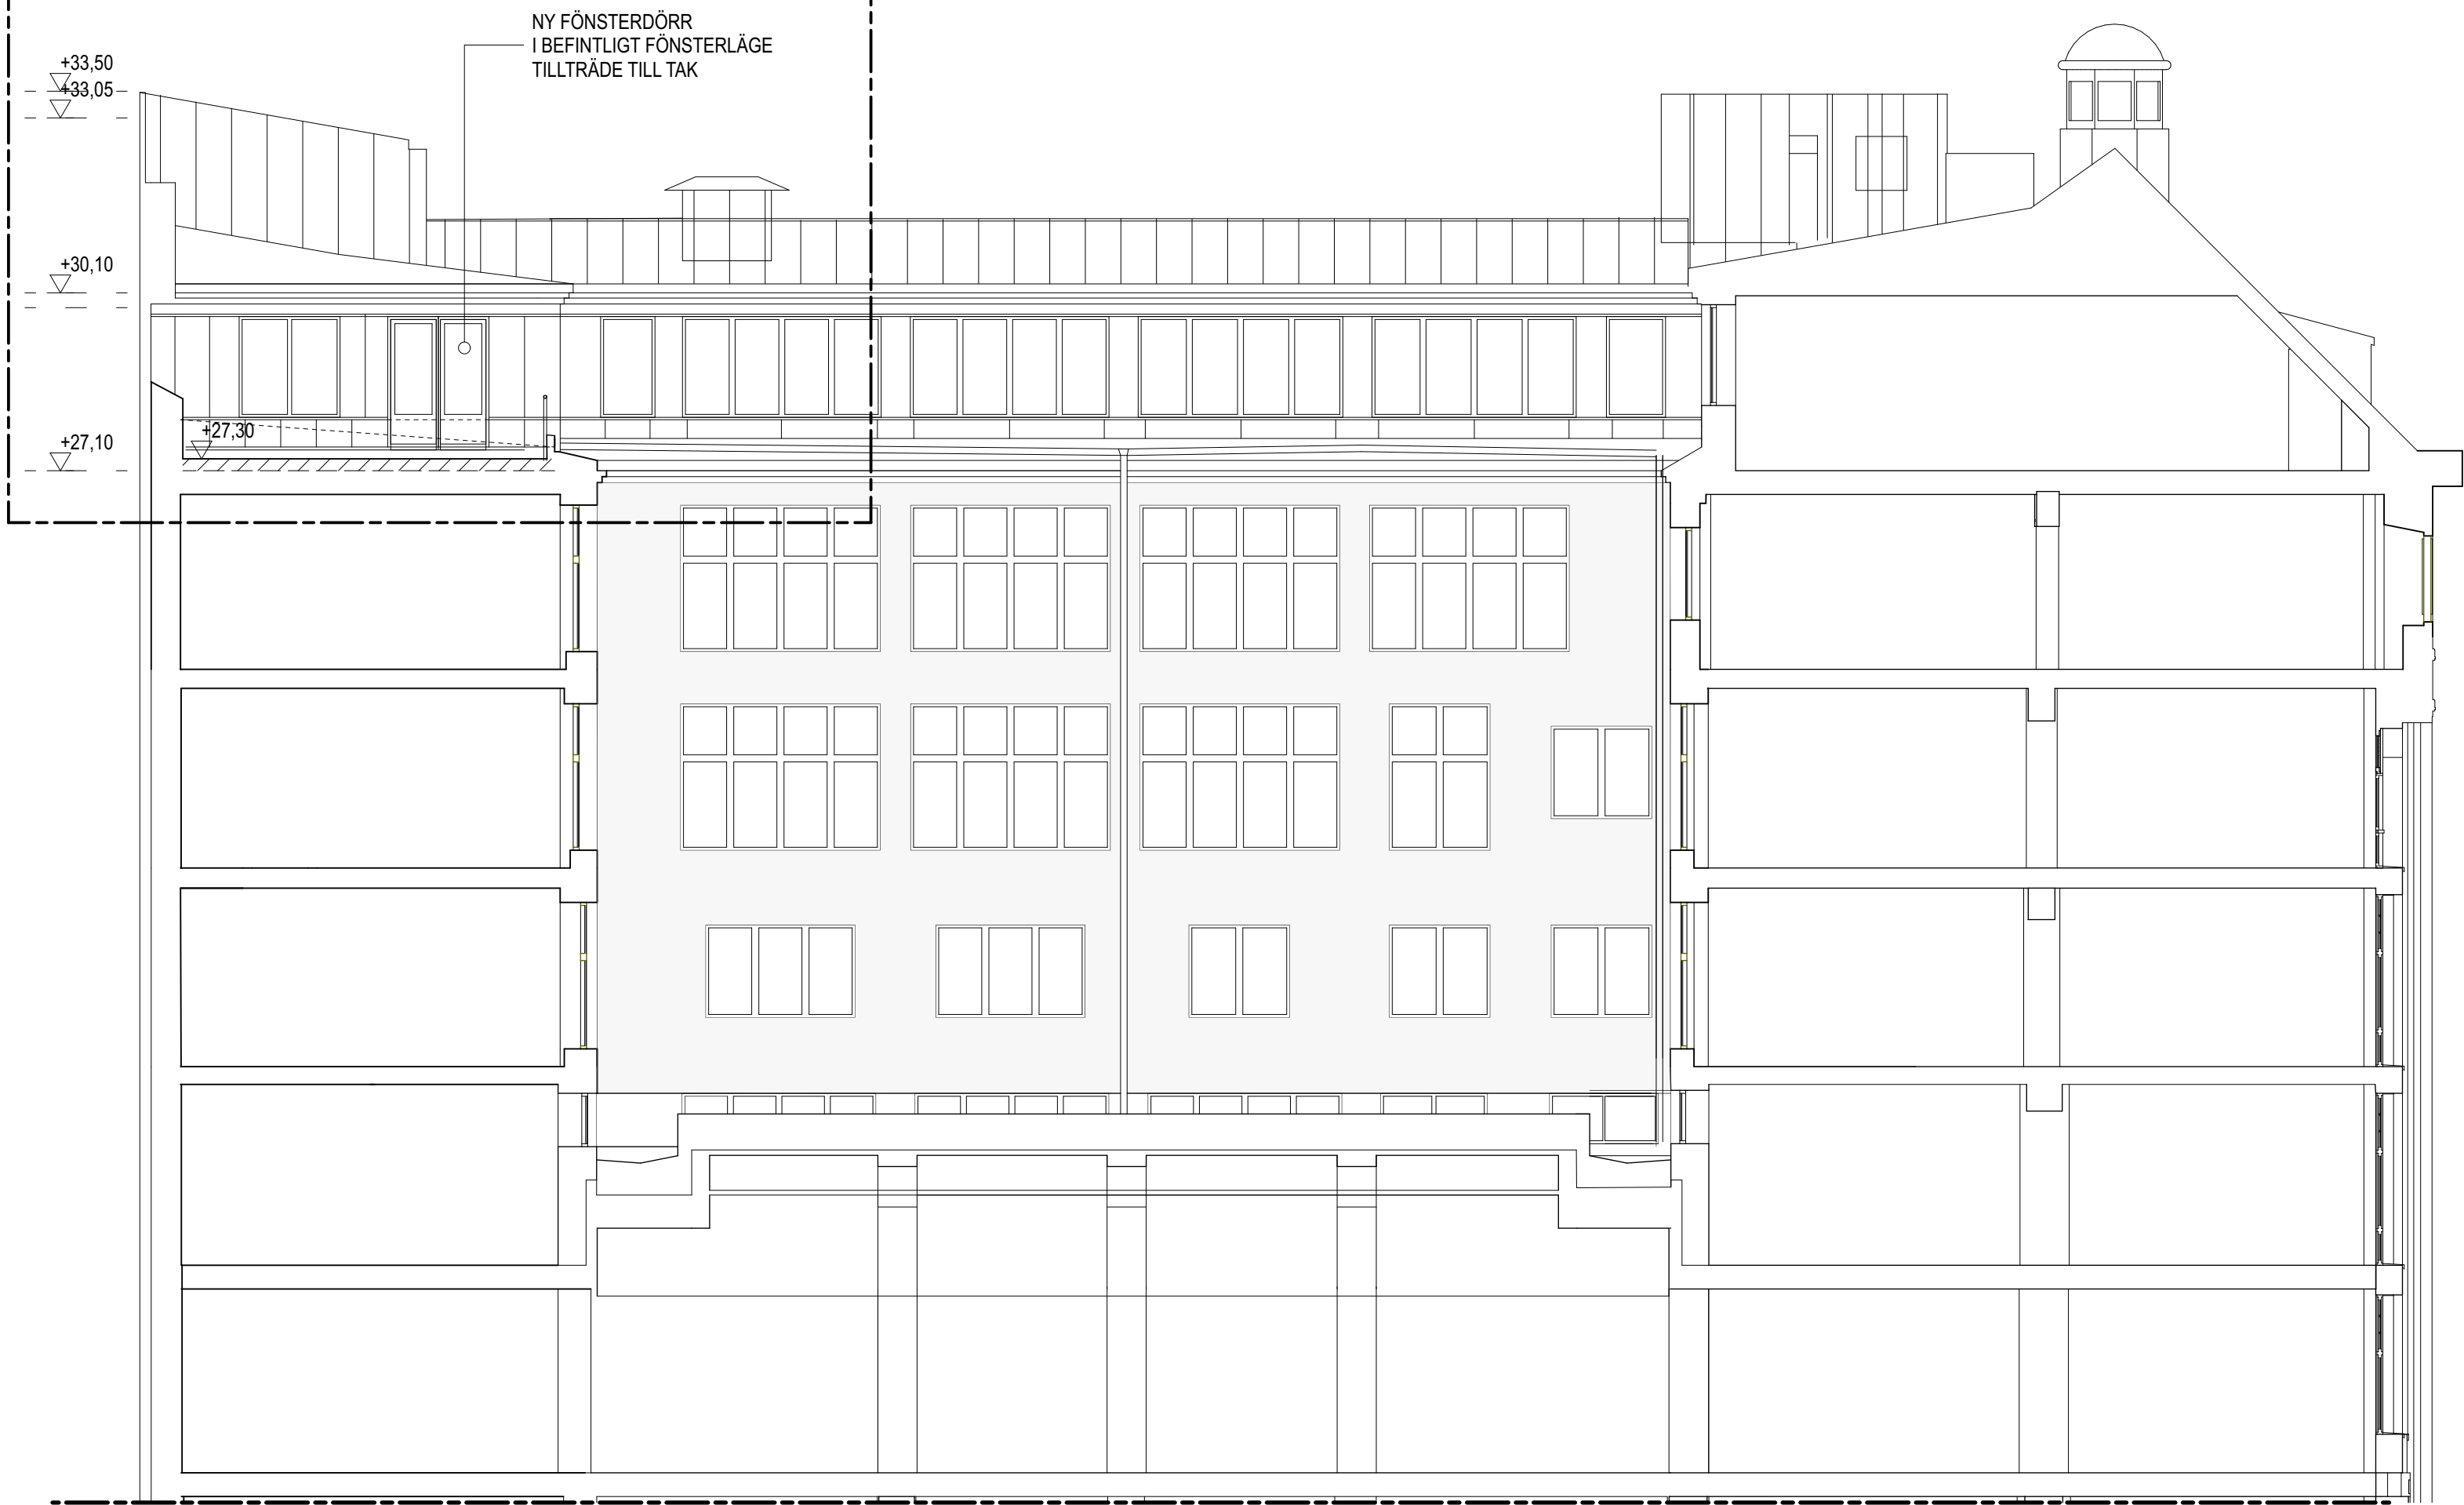


FASAD MOT ÖSTER  
1:100


BYGGLOV

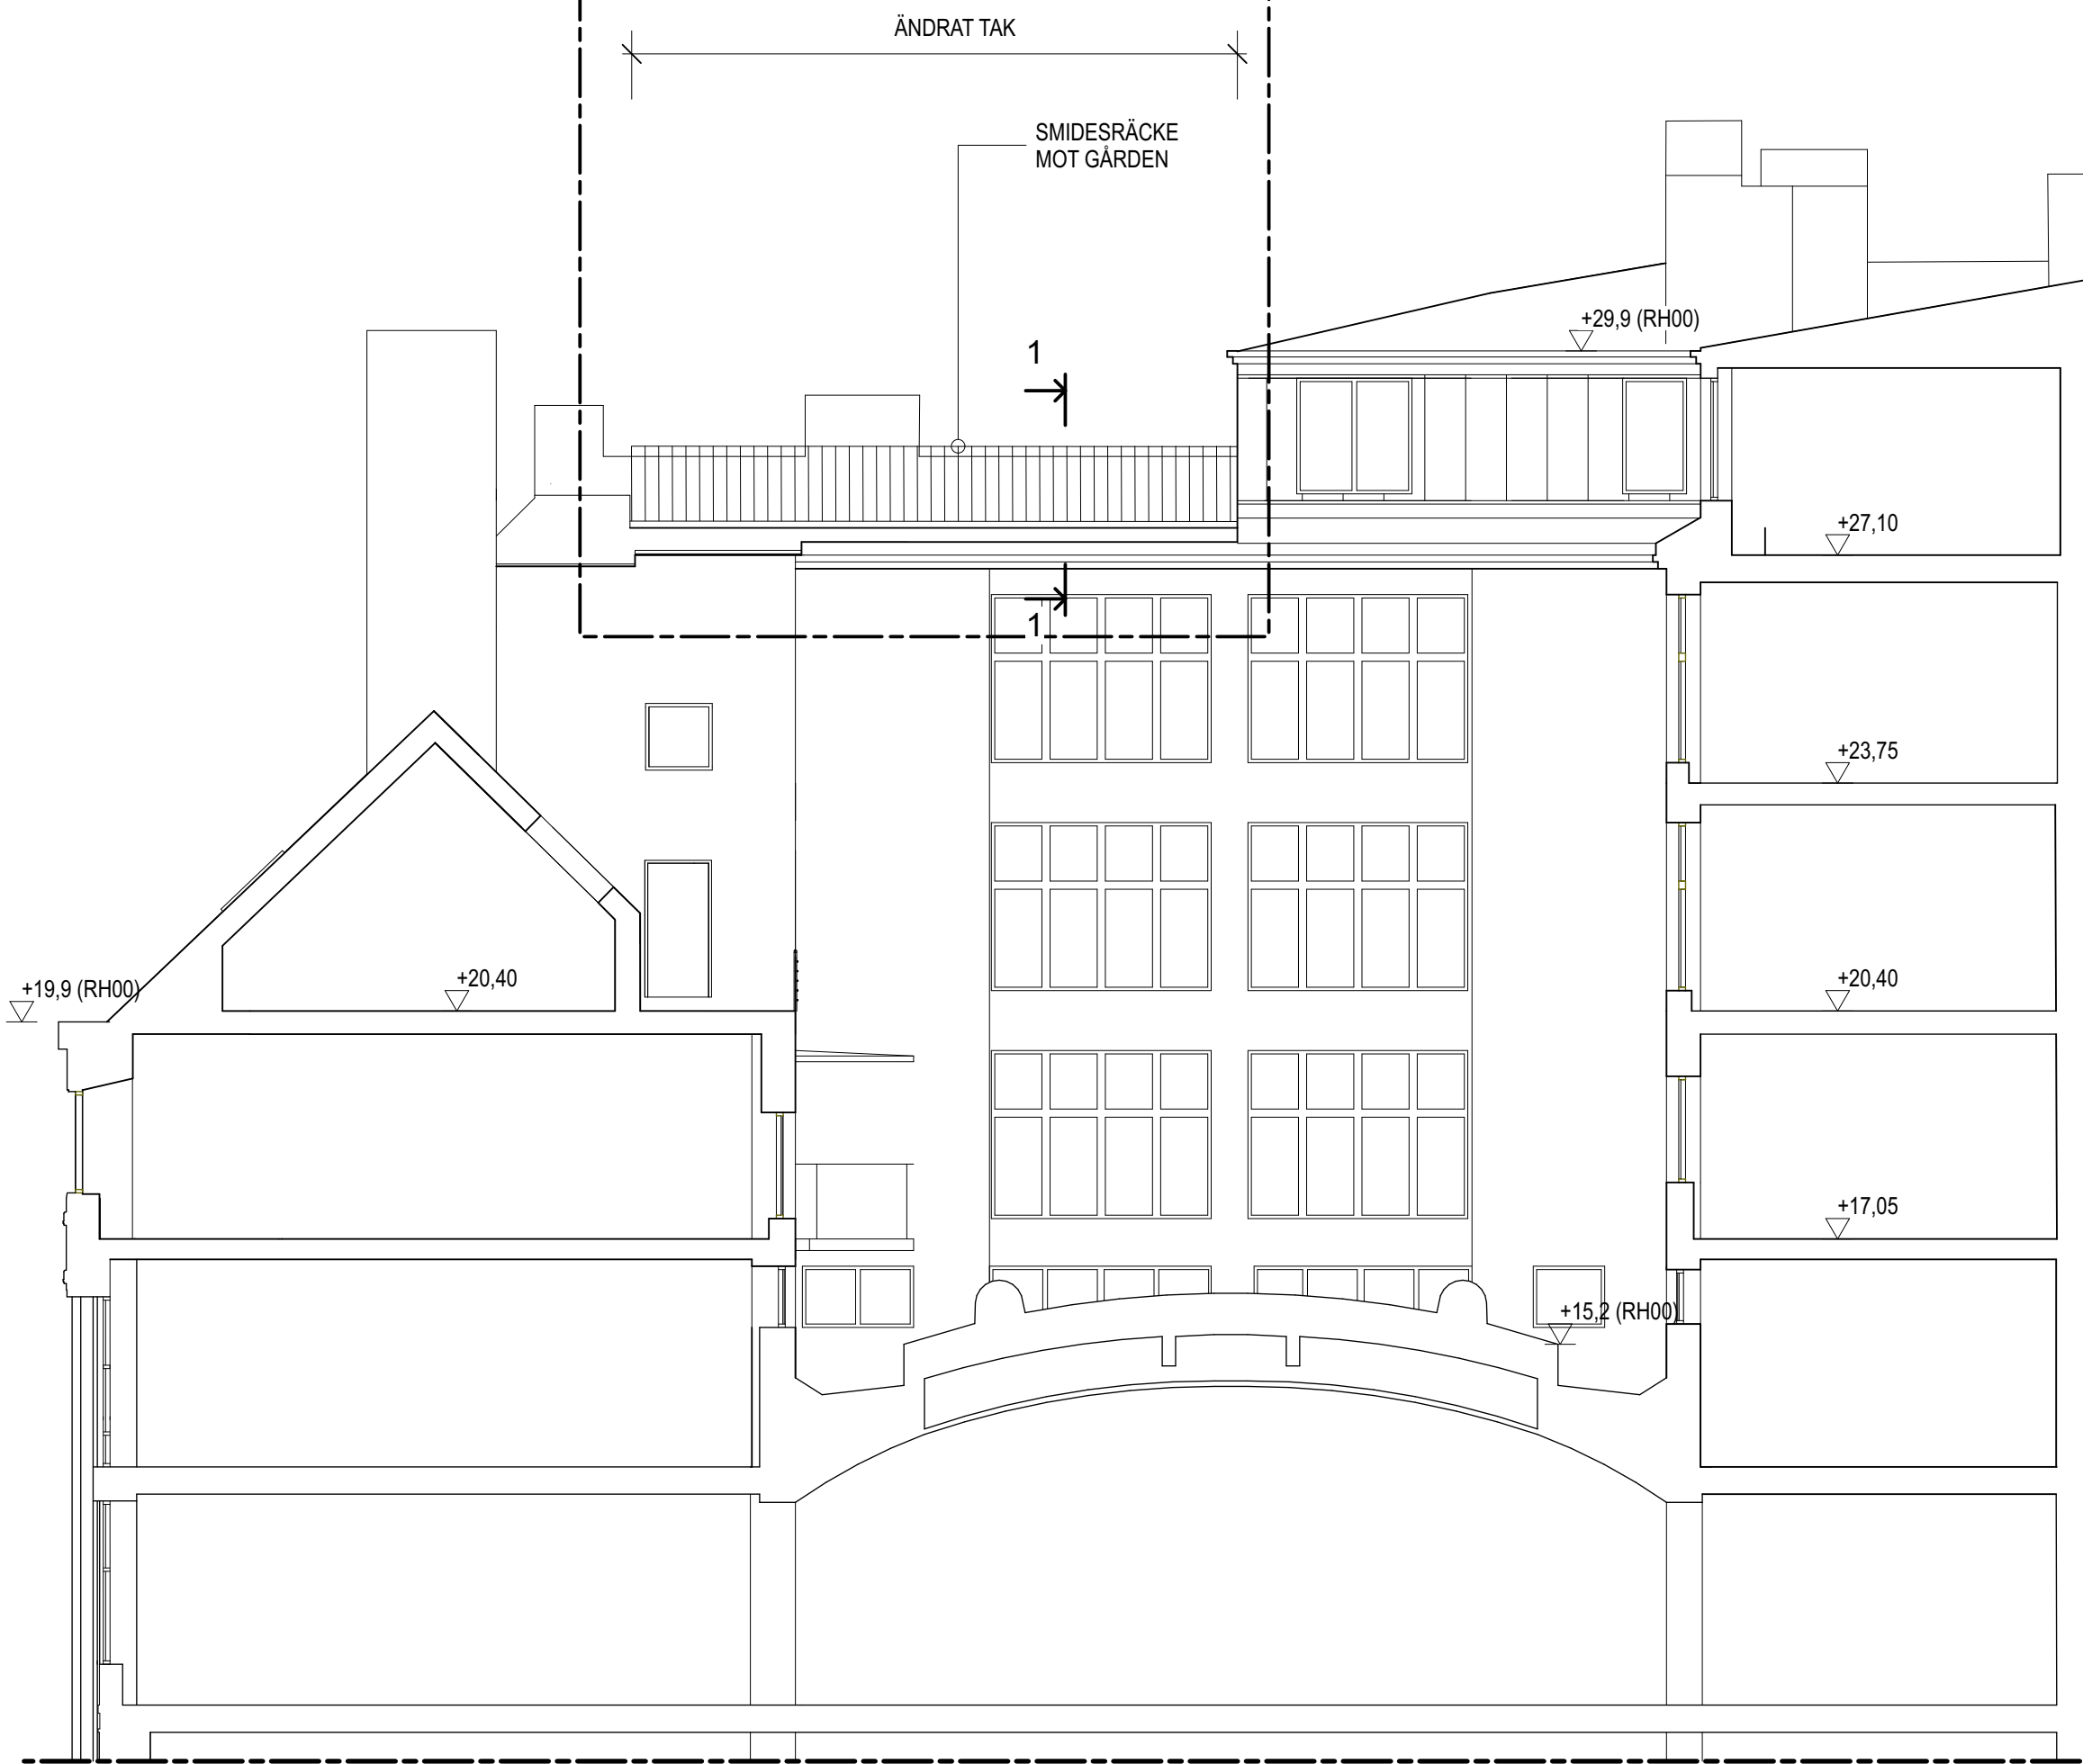

FASAD MOT NORR  
1:100

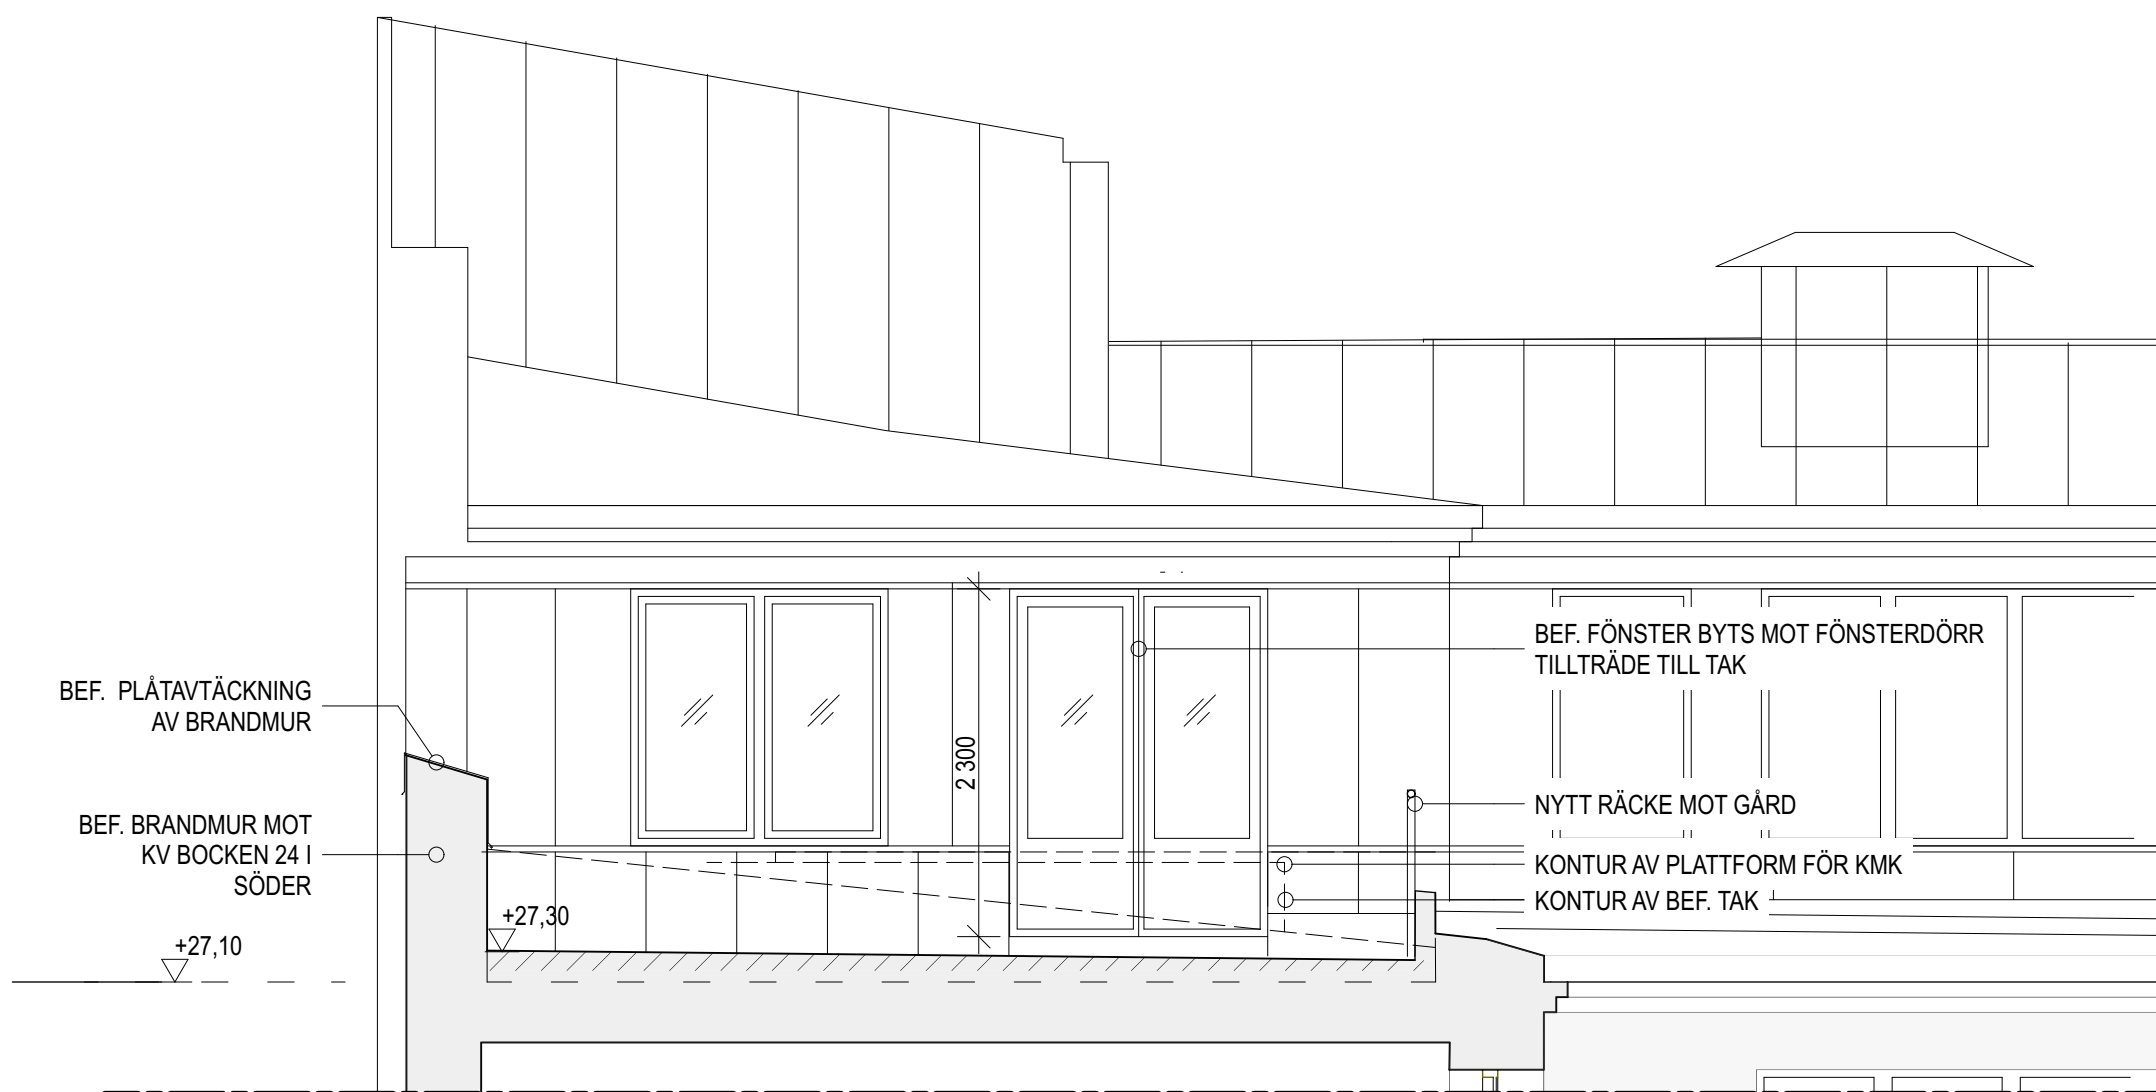

ELEVATION DEL AV FASAD - SEKTION TAK  
1:50

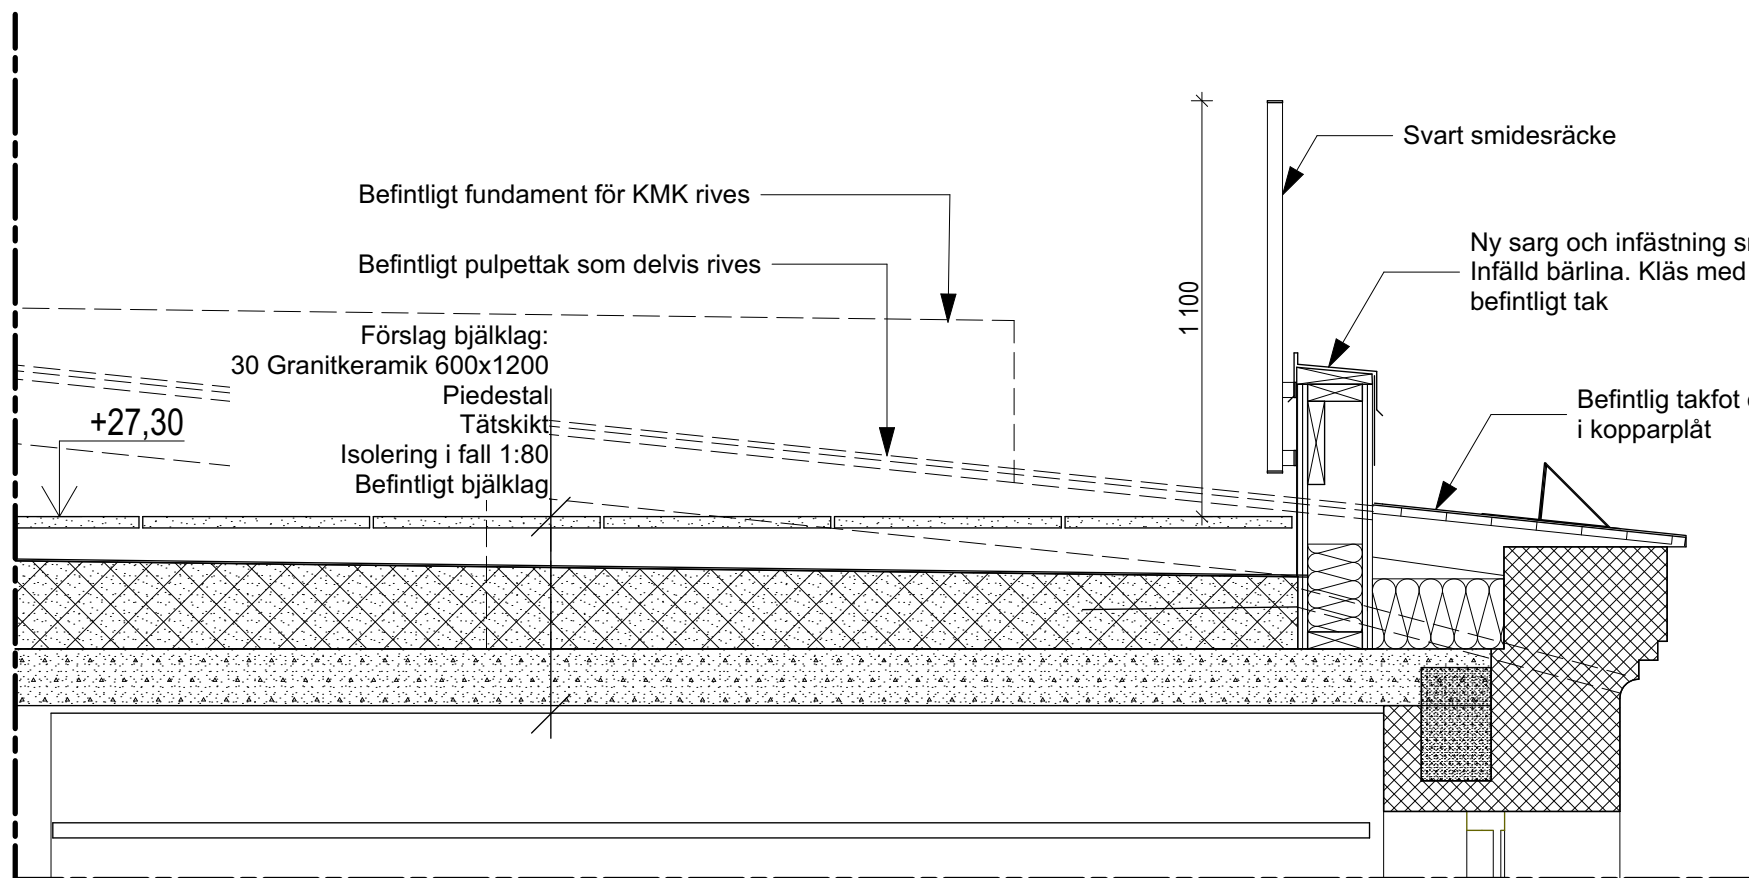


SEKTION 1-1  
1:20

FÖRKLARINGAR

NYA BYGGNADSDELAR

PLUSHÖJDER ÄR EJ KONTROLLERADE  
PLUSHÖJDER FRÅN RITNING DATERAD 1986  
SAMT ANPASSAT MED +0.525m TILL RH2000

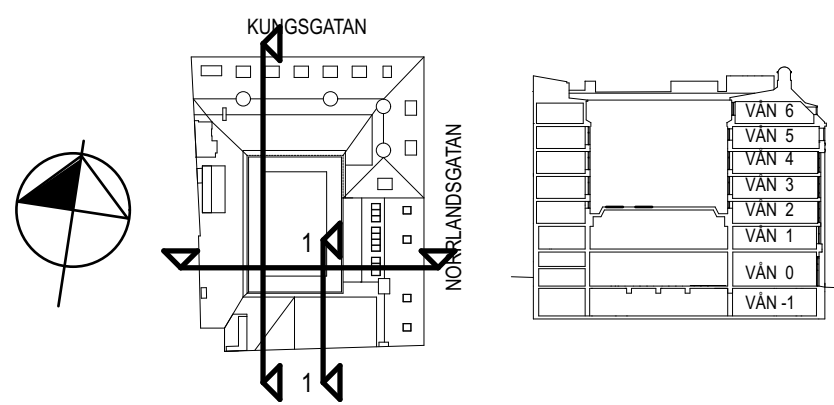

SKALA 1:20  
0,1 0,5 1 1,5 2  
METER

SKALA 1:50  
0 1 2 5  
METER

SKALA 1:100  
0 1 2 5 10  
METER

BET	ANT	ÄNDRINGEN AV/SE	SIGN	DATUM
BYGGLOVSHANDLING				
Folksam				
OBJEKT NR		PROJEKT NR	PROJEKTLEDARE	
		1186	P. OSKARSSON	
X	A	LOMAR ARKITEKTER AB		Tel. 08 441 77 70 Fax
	K			Tel. 08 402 38 80 Fax
	V			Tel. 08 448 74 70 Fax
	E			Tel. 010 452 20 00 Fax
	B			Tel. 070 282 69 09 Fax
				Tel. Fax
				Tel. Fax
UPPDRAG NR		RTAD/KONSTR AV	HANDLÄGGARE	
		WB/PPK		
DATUM		ANSVARIG		
2023-05-08		PONTUS LOMAR		
KV BOCKEN 26				
OMBYGGGNAD TAK				
FASADER MOT NORR OCH ÖSTER SAMT SEKTION				
SKALA		RITNINGNUMMER		BET.
1:100, 1:50, 1:20		A-40-3-201		