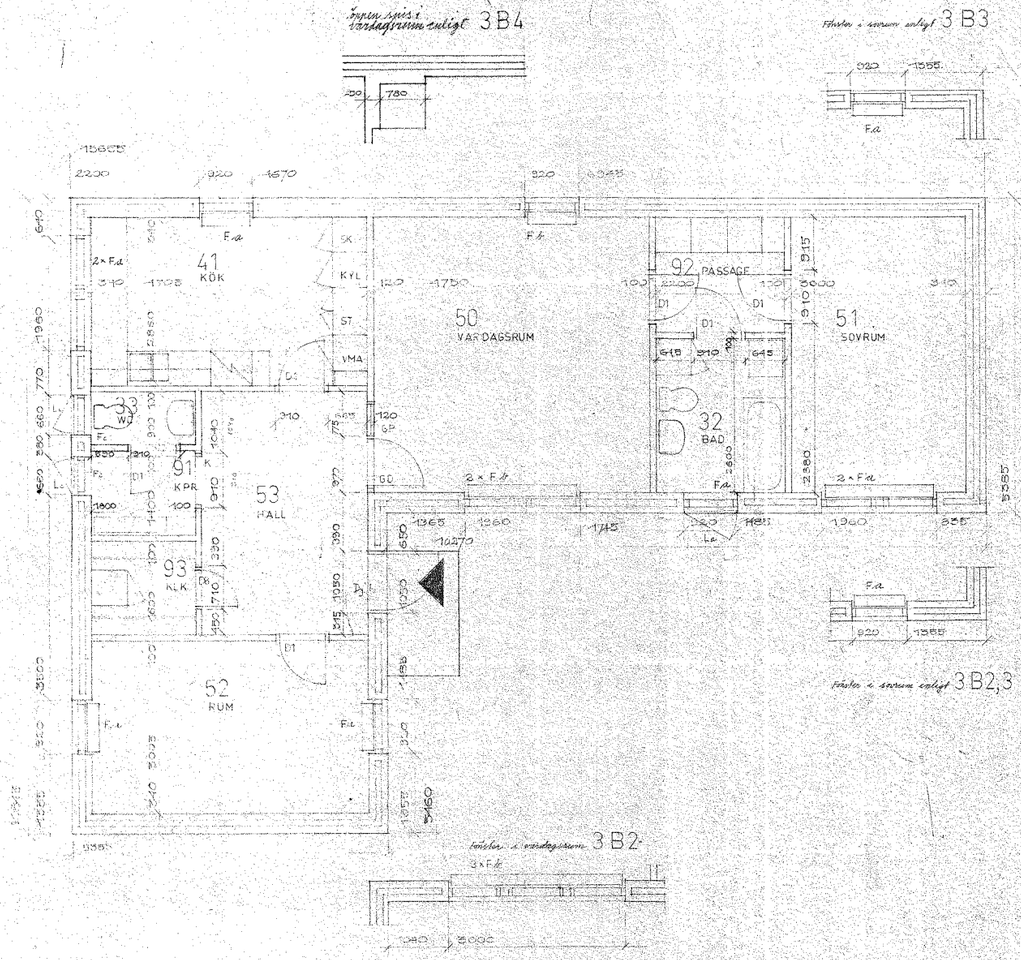

PLAN HUS 3B1

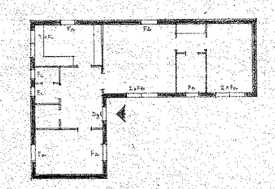

3B1 HUS C5

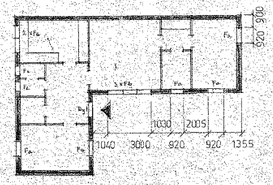

3B2 HUS E4, H2

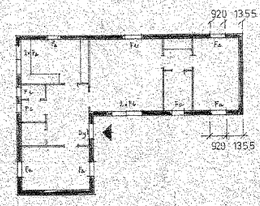

3B3 HUS – L1 J4

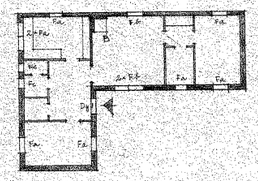

3B4 HUS H1

3 × öppen spis typ B

32	BAD	Golv	Plastmatta
		Sockel	Plastmatta
		Väggar	Plastlaminat
		Tak	Plastlaminat
		Inredning	Se ritning A 752
33	WC	Golv	Plastmatta
		Sockel	Målat barträ
		Väggar	Putt och målning
		Tak	Gipsskivor, fabliat, målning A 732
		Inredning	Se ritning A 752
41	KÖK	Golv	Linoleum
		Sockel	Målat barträ
		Väggar	Målad putt
		Tak	Gipsskivor, fabliat målning A 732
		Inredning	Se ritning A 741
50	VARDAGS-RUM	Golv	Golvbräder, Ekparkett, 23 mm, typ HOLMSUND, I svit, i hallendast mönster, längd, bobod plastfackas
		Sockel	Målat barträ
		Väggar	Putt och tapeter
		Tak	Värmpanning, fabliat målning A 732
		Inredning	Fönsterbänk A 733
51	SOVRUM	Golv	Linoleum
		Sockel	Målat barträ
		Väggar	Putt och tapeter
		Tak	Värmpanning, fabliat målning A 732
		Inredning	Fönsterbänkar A 733
52	RUM	Golv	Ekparkett, som i rum 50
		Sockel	Målat barträ
		Väggar	Putt och tapeter
		Tak	Värmpanning, fabliat, målning A 732
		Inredning	Fönsterbänkar A 733
53	HALL	Golv	Marmor
		Sockel	Målat barträ
		Väggar	Putt och målning
		Tak	Värmpanning, fabliat, målning A 732
91	KÄPPRUM	Golv	Marmor
		Sockel	Målat barträ
		Väggar	Putt och målning
		Tak	Gipsskivor, fabliat, målning A 732
		Inredning	Käppahylla Dörrposterna mot hall
92	PASSAGE	Golv	Linoleum
		Sockel	Målat barträ
		Väggar	Putt och målning
		Tak	Gipsskivor, fabliat, målning A 732
		Inredning	Se ritning
93	KLÄD-KAMMARE	Golv	Linoleum
		Sockel	Målat barträ
		Väggar	Putt och målning
		Tak	Gipsskivor, fabliat, målning A 732
		Inredning	Se ritning

14. 8. 64 KONTRAKTSRITNING
1. 6. 64 ANBUDSRITNING

DATUM | SIGNATUR | ANMÄRKNINGAR | REV

SKOGSBYN
SVENSKA DIAKONISTYRELSEN | STORA SKÖNDAL
VILLOR · 3 ROK · TYP 3B · PLAN

A · GÖSTA KRONER ARKITEKT SAR | SKEPPSTAVSG. 6 (HUS 7) STOCKHOLM SÖ
K · SVEN TREFFAS | GÖSTA STAHLBERGSVÄG 4 STOCKHOLM 40
V · SVEN HOLMQUIST INGENJÖRSBYRÅ | SVINNINGEVÄGEN 9 SUNDBYBERG
E · STOCKHOLMS STRÖMFORT AB | FRAMNÄSVÄGEN 5 SOLNA

SKALA 1:50 1:200 | ÄNDRE V | RITNING A 704

PLANRITNING
THORSTEN LEVENSTAMS VÄG 60

Inkom till Stockholms stadsbyggnadskontor - 2024-05-07, Dnr 2024-07331