




FASAD MOT VÄSTER

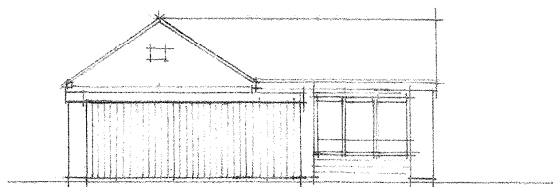


FASAD MOT NORR

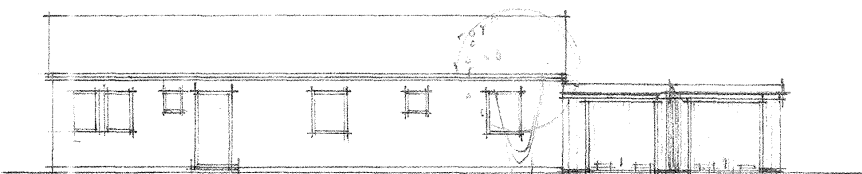

FASAD MOT ÖSTER

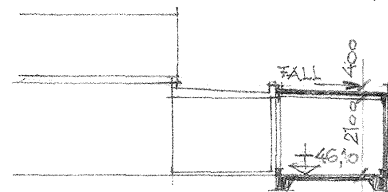

SEKTION A-A

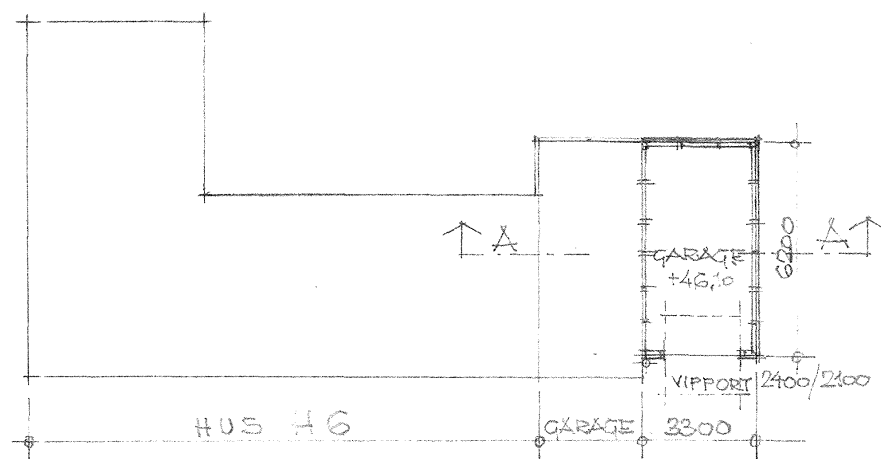

PLAN 1:200



SITUATION, SKALA 1:400

THORSTEN LEVENSTAMS VÄG

SKÖNDAL 1:1	
TILLBYGGNAD AV GARAGE THORSTEN LEVENSTAMS V. 68	
SKALA 1:200, SITUATION 1:400	
PLAN, SEKT, FASAD,	91-09-03 F. SEJAK <i>Wend</i>

PLANRITNING  
THORSTEN LEVENSTAMS VÄG 68