




ENTRÉPLAN

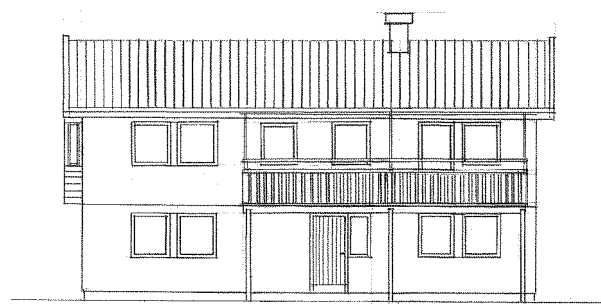


FASAD MOT SYDOST

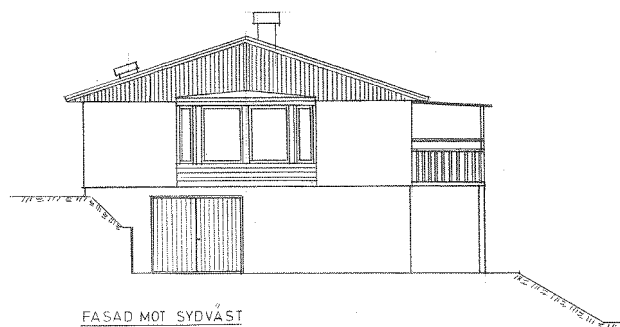


FASAD MOT SYDVÄST

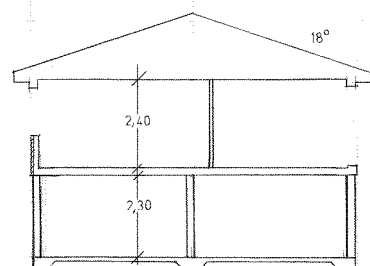


SEKTION

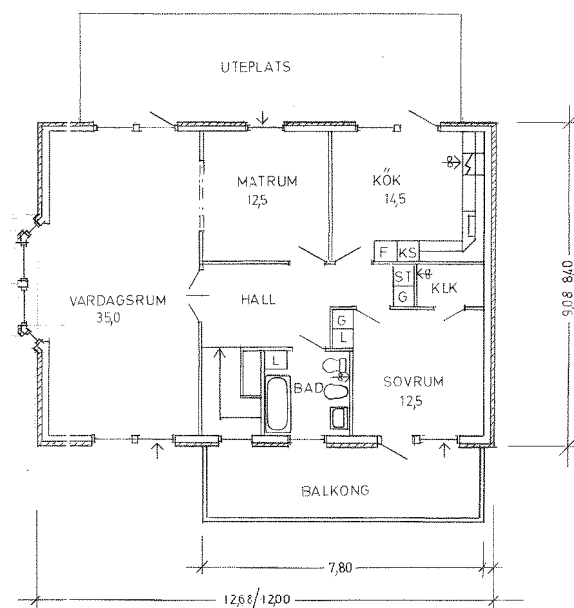

ÖVERPLAN

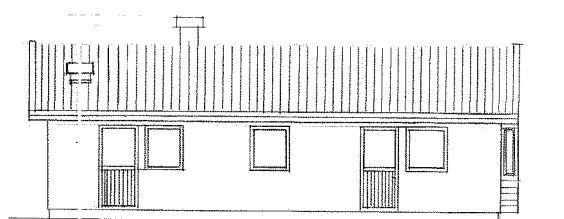


FASAD MOT NORDVÄST

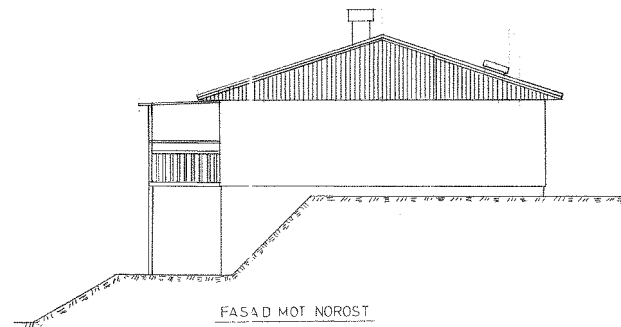

FASAD MOT NORÖST

VENTILATIONSSKORSTEN
Mekanisk ventilation
1. FRÄNLUFT KÖK
2. FRÄNLUFT WC/DUSCH, TVÄTT
BAD, KLK
ÖVERLUFT ENLSBN 80 36/42

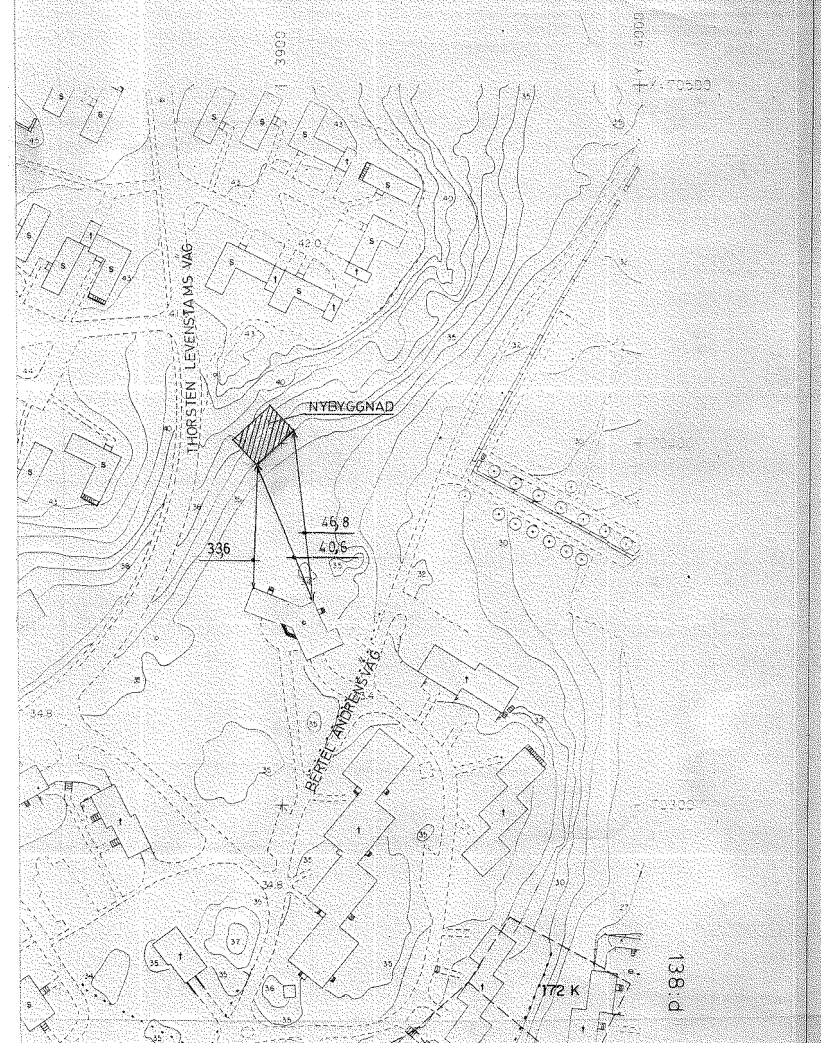

SITUATIONSPLAN
1:1000

PLANRITNING
THORSTEN LEVENSTAMS VÄG 97

SKALA 1:100
1 2 3 4 5 6

REG.	ANT.	REGISTRERINGEN AVSÄR	SKÖN.	DATUM
SKÖNDAL 1:1				
SKOGSBYN				
NYBYGGNAD ENFAMILJSHUS				
PLANER FASADER SEKTION o SITUATIONS-				
PLAN				
RITAD KONSTRUERAD AV	GRANSKAD AV	ARBETSKAMMER	SKALA 1:100: 1:100	
LEIF DANIELSSON		830712	REG.	
KOD TYP POS	RITNINGSNUMMER		REG.	
TH. LEVENST. V. 97	A51			