


Inkom till Stockholms stadsbyggnadskontor - 2023-04-11, Dnr 2023-05727
Tillhör Stockholms stadsbyggnadsnämnds beslut, Lovbeslut - Avslag - 2024-04-25, Handl. Robin Julin

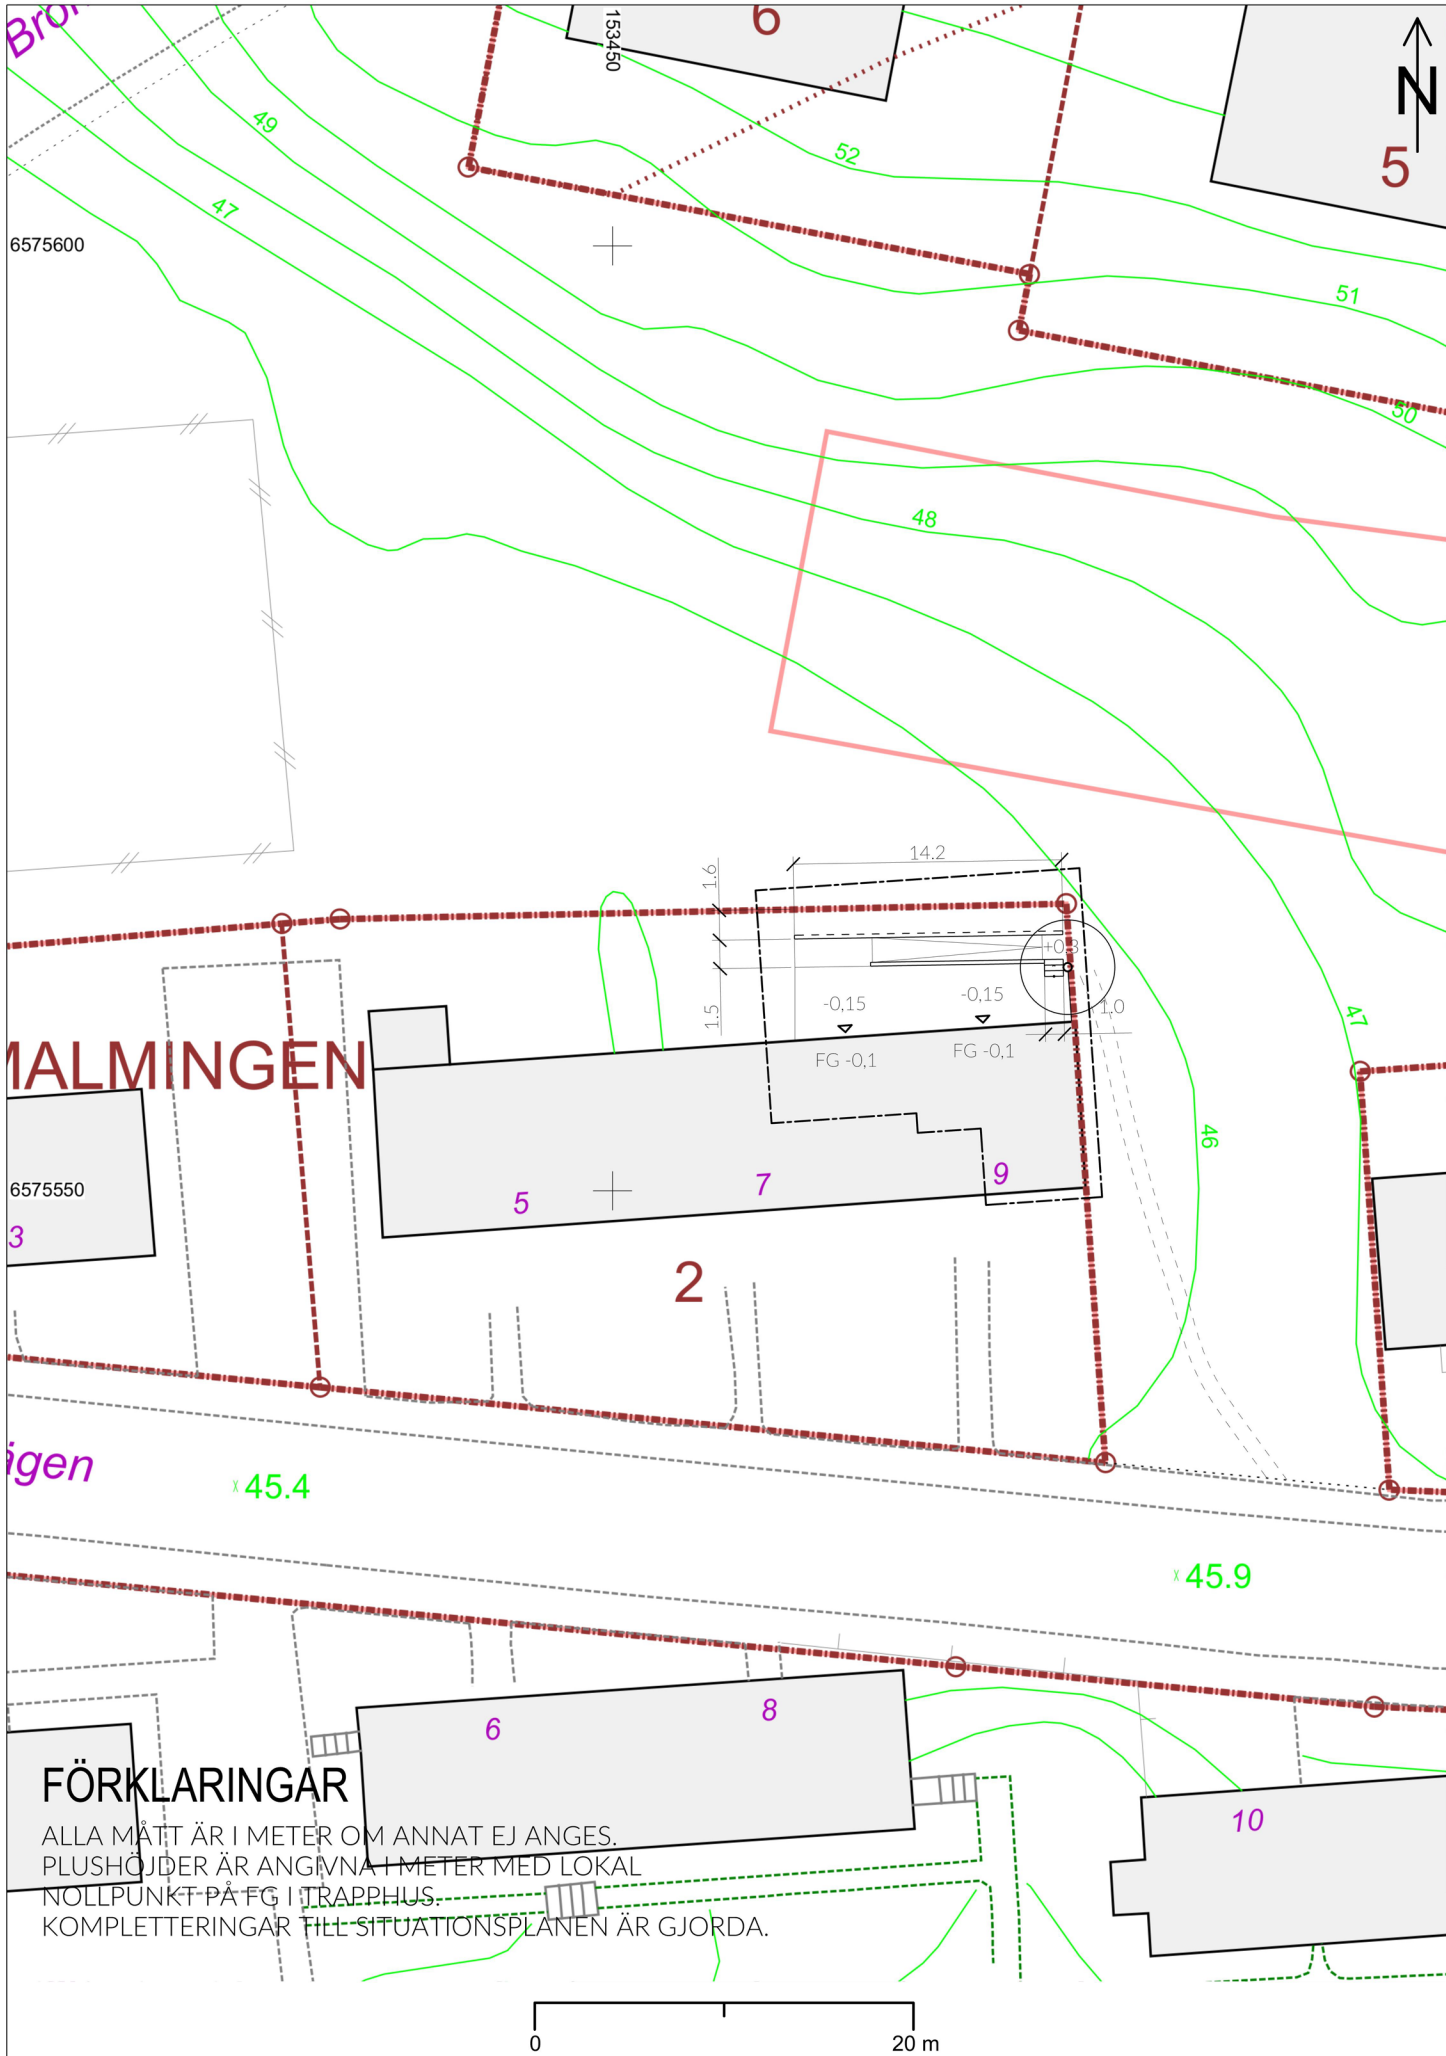

FOTOGRAFI PÅ ENTRÉ & GRUSGÅNG
MAJ, 2022



FOTOGRAFI PÅ ENTRÉ TILL SKYDDSRUM
FEBRUARI, 2023



FOTOGRAFI PÅ ENTRÉ TILL SKYDDSRUM
FEBRUARI, 2023



FOTOGRAFI PÅ FASAD MOT NORR
FEBRUARI, 2023

BYGGLOVSHANDLING

REG	ANT	REGISTRERINGEN AVSER	SIGN	DATUM
ÄNDRING AV ANVÄNDNING/ YTTREÄNDRING MALMINGEN 2 BOLMENSVÄGEN 9, ÅRSTA				
SITUATIONSPLAN FOTOGRAFIER				
KOD TYP POS			SKALA	1:400
RITNINGSNUMMER			REG	
A-01				

RITNINGSBYRÅN LUKAS JOHNNELL
POSTADRESS: TORSTEN ALMS GATA 9, 126 51 HÄGERSTEN
BESÖKSADRESS: JOHN ERICSSONGATAN 14 NB, 112 22 STOCKHOLM
TELEFON: 0708 28 01 39 - E-POST: JOHNNELL@RITNINGSBYRAN.SE

RITAD KONSTRUERAD AV GRANSKAD AV ARBETSNUMMER

LJ

LUKAS JOHNNELL, 20230328