

FÖRKLARINGAR


KOORDINATSYSTEM FÖR HÖJD RH2000

ALLA MÅTT ANGES I MILLIMETER OM EJ ANNAT ANGES.
PLUSHÖJDER ANGES I METER

PLUSHÖJDER AVSER FÄRDIGT GOLV RESPEKTIVE FÄRDIG MARK.

 = BEFINTLIGT KONSTRUKTION

 = NY KONSTRUKTION ENLIGT K

 = BYGGLOVSANSÖKAN AVSER
MARKERAT OMRÅDE


 = PROFIL FÖR RIVET GLASPARTI

FÖRESKRIFTER


ÖPPNINGSBARA GILJOTINFÖNSTER, TYP SV, SVALSON.
(0911-66725)
STÅLPROFILER I ROSTFRITT UTFÖRANDE LIKT GODKÄND
BYGGLOVANSÖKAN, BYGGLOVHANDLING 2022-07-08
INBYGGD MOTOR, DRIVANORDNING OCH LÅSNING INBYGGD
I KÄRMKONSTRUKTION.
ÖPPNINGSHASTIGHET 200 mm/SEKUND.

HÄNVISNINGAR


100

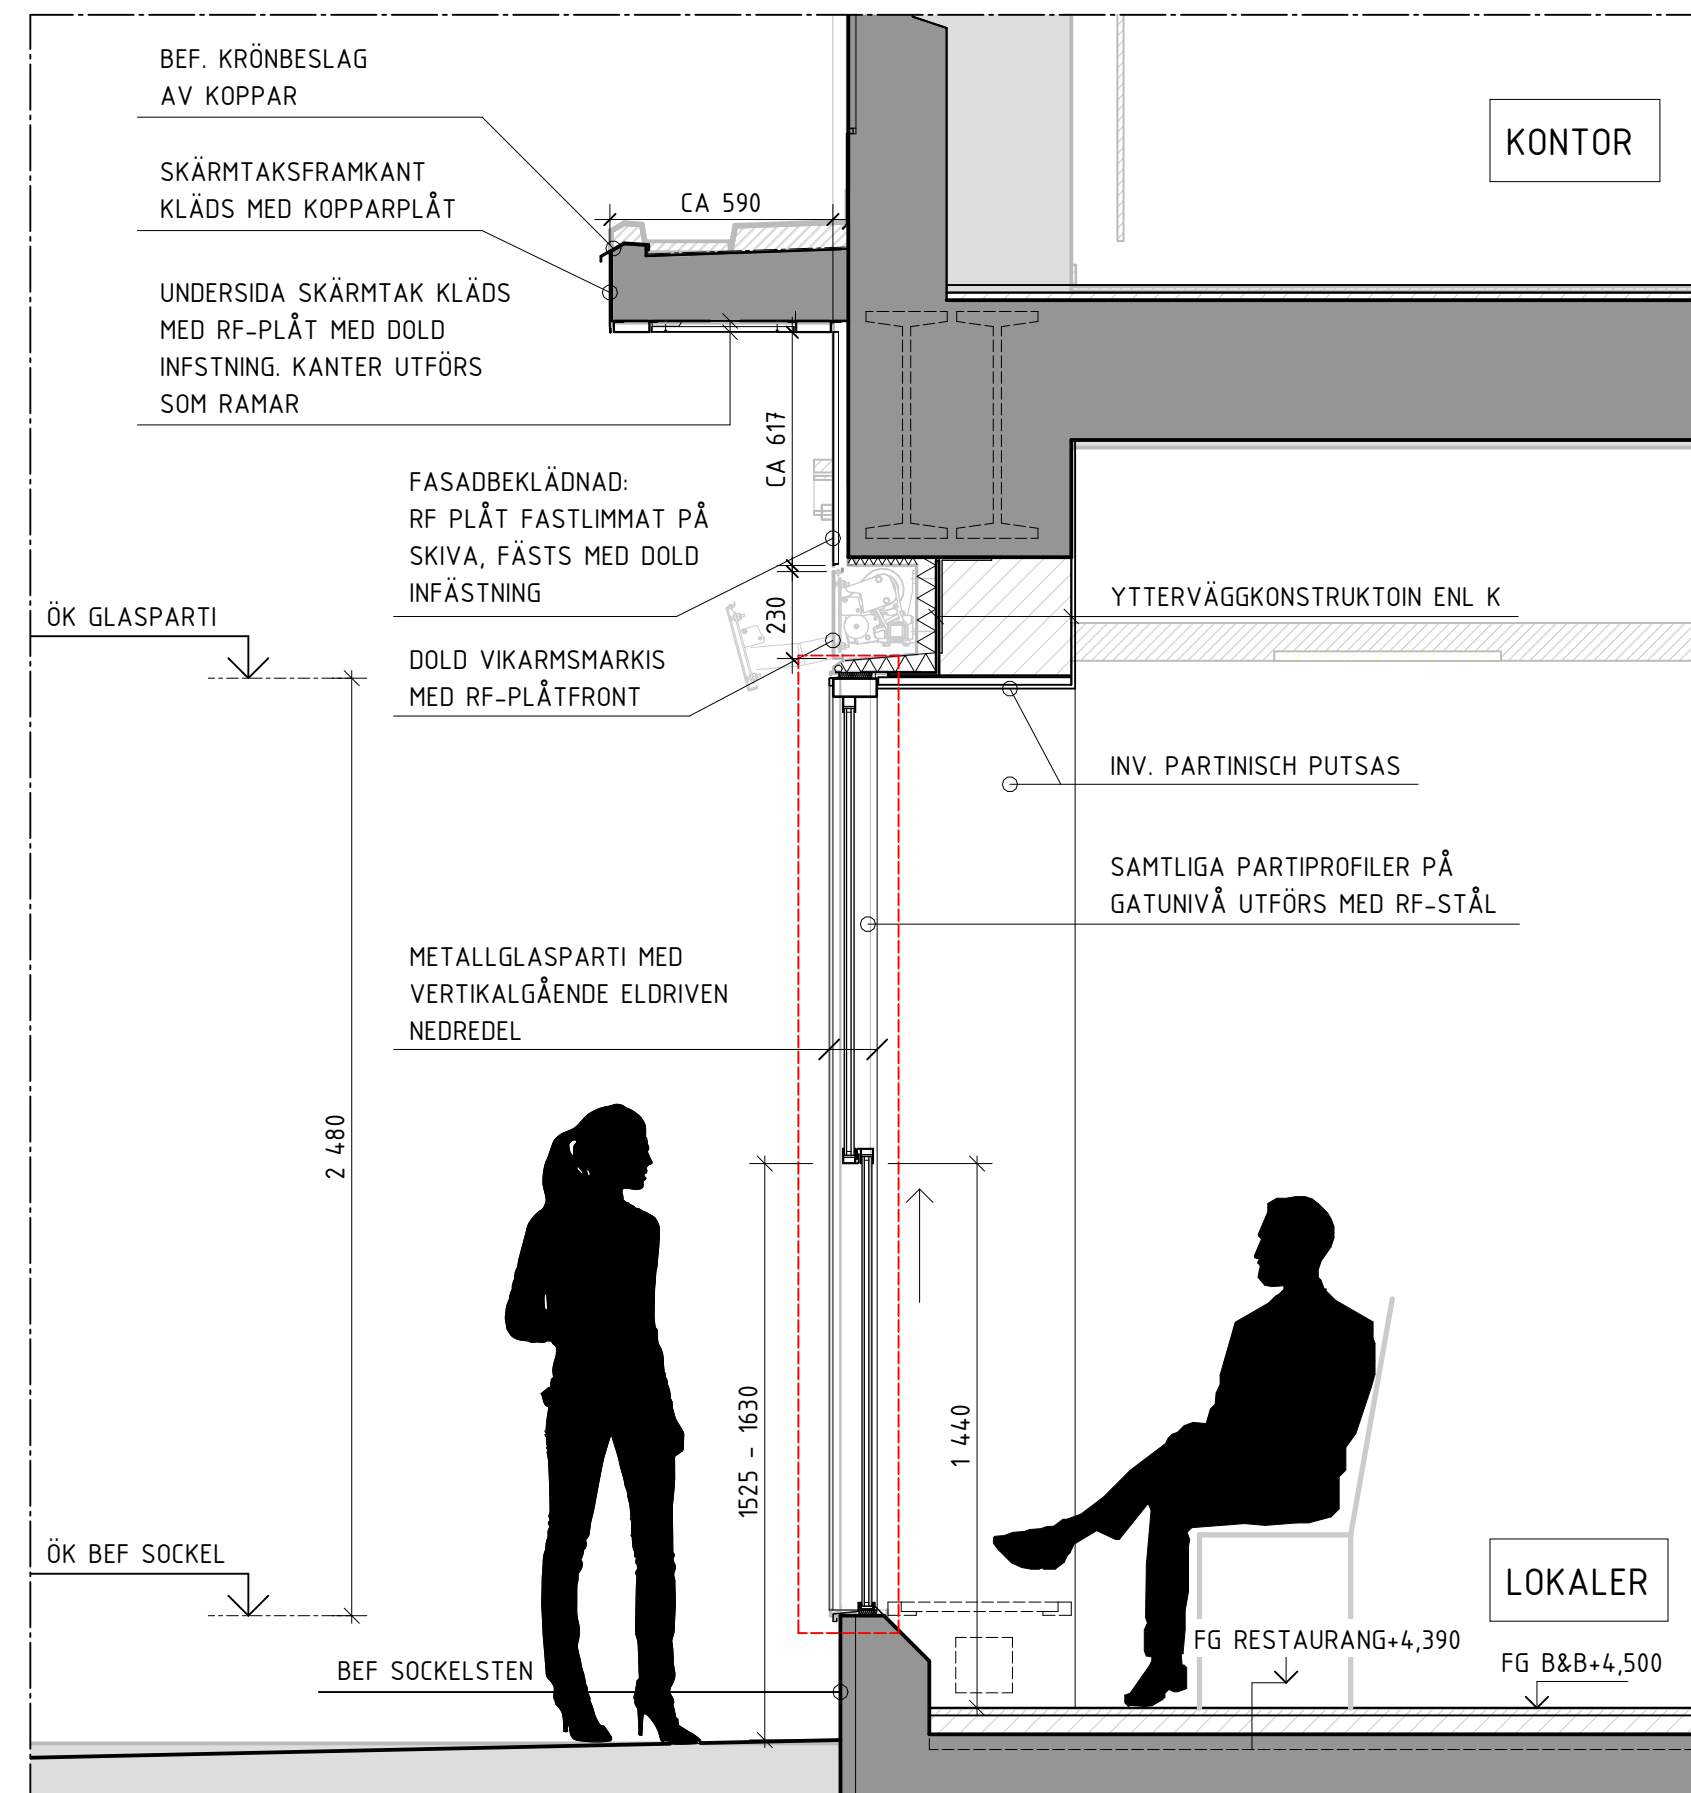

USV01, PRINCIPSNITT GENOM NY ÖPPNINGSBARA GLASPARTI / BEF SKÄRMTAK - 1:20
GREVTURE GATAN

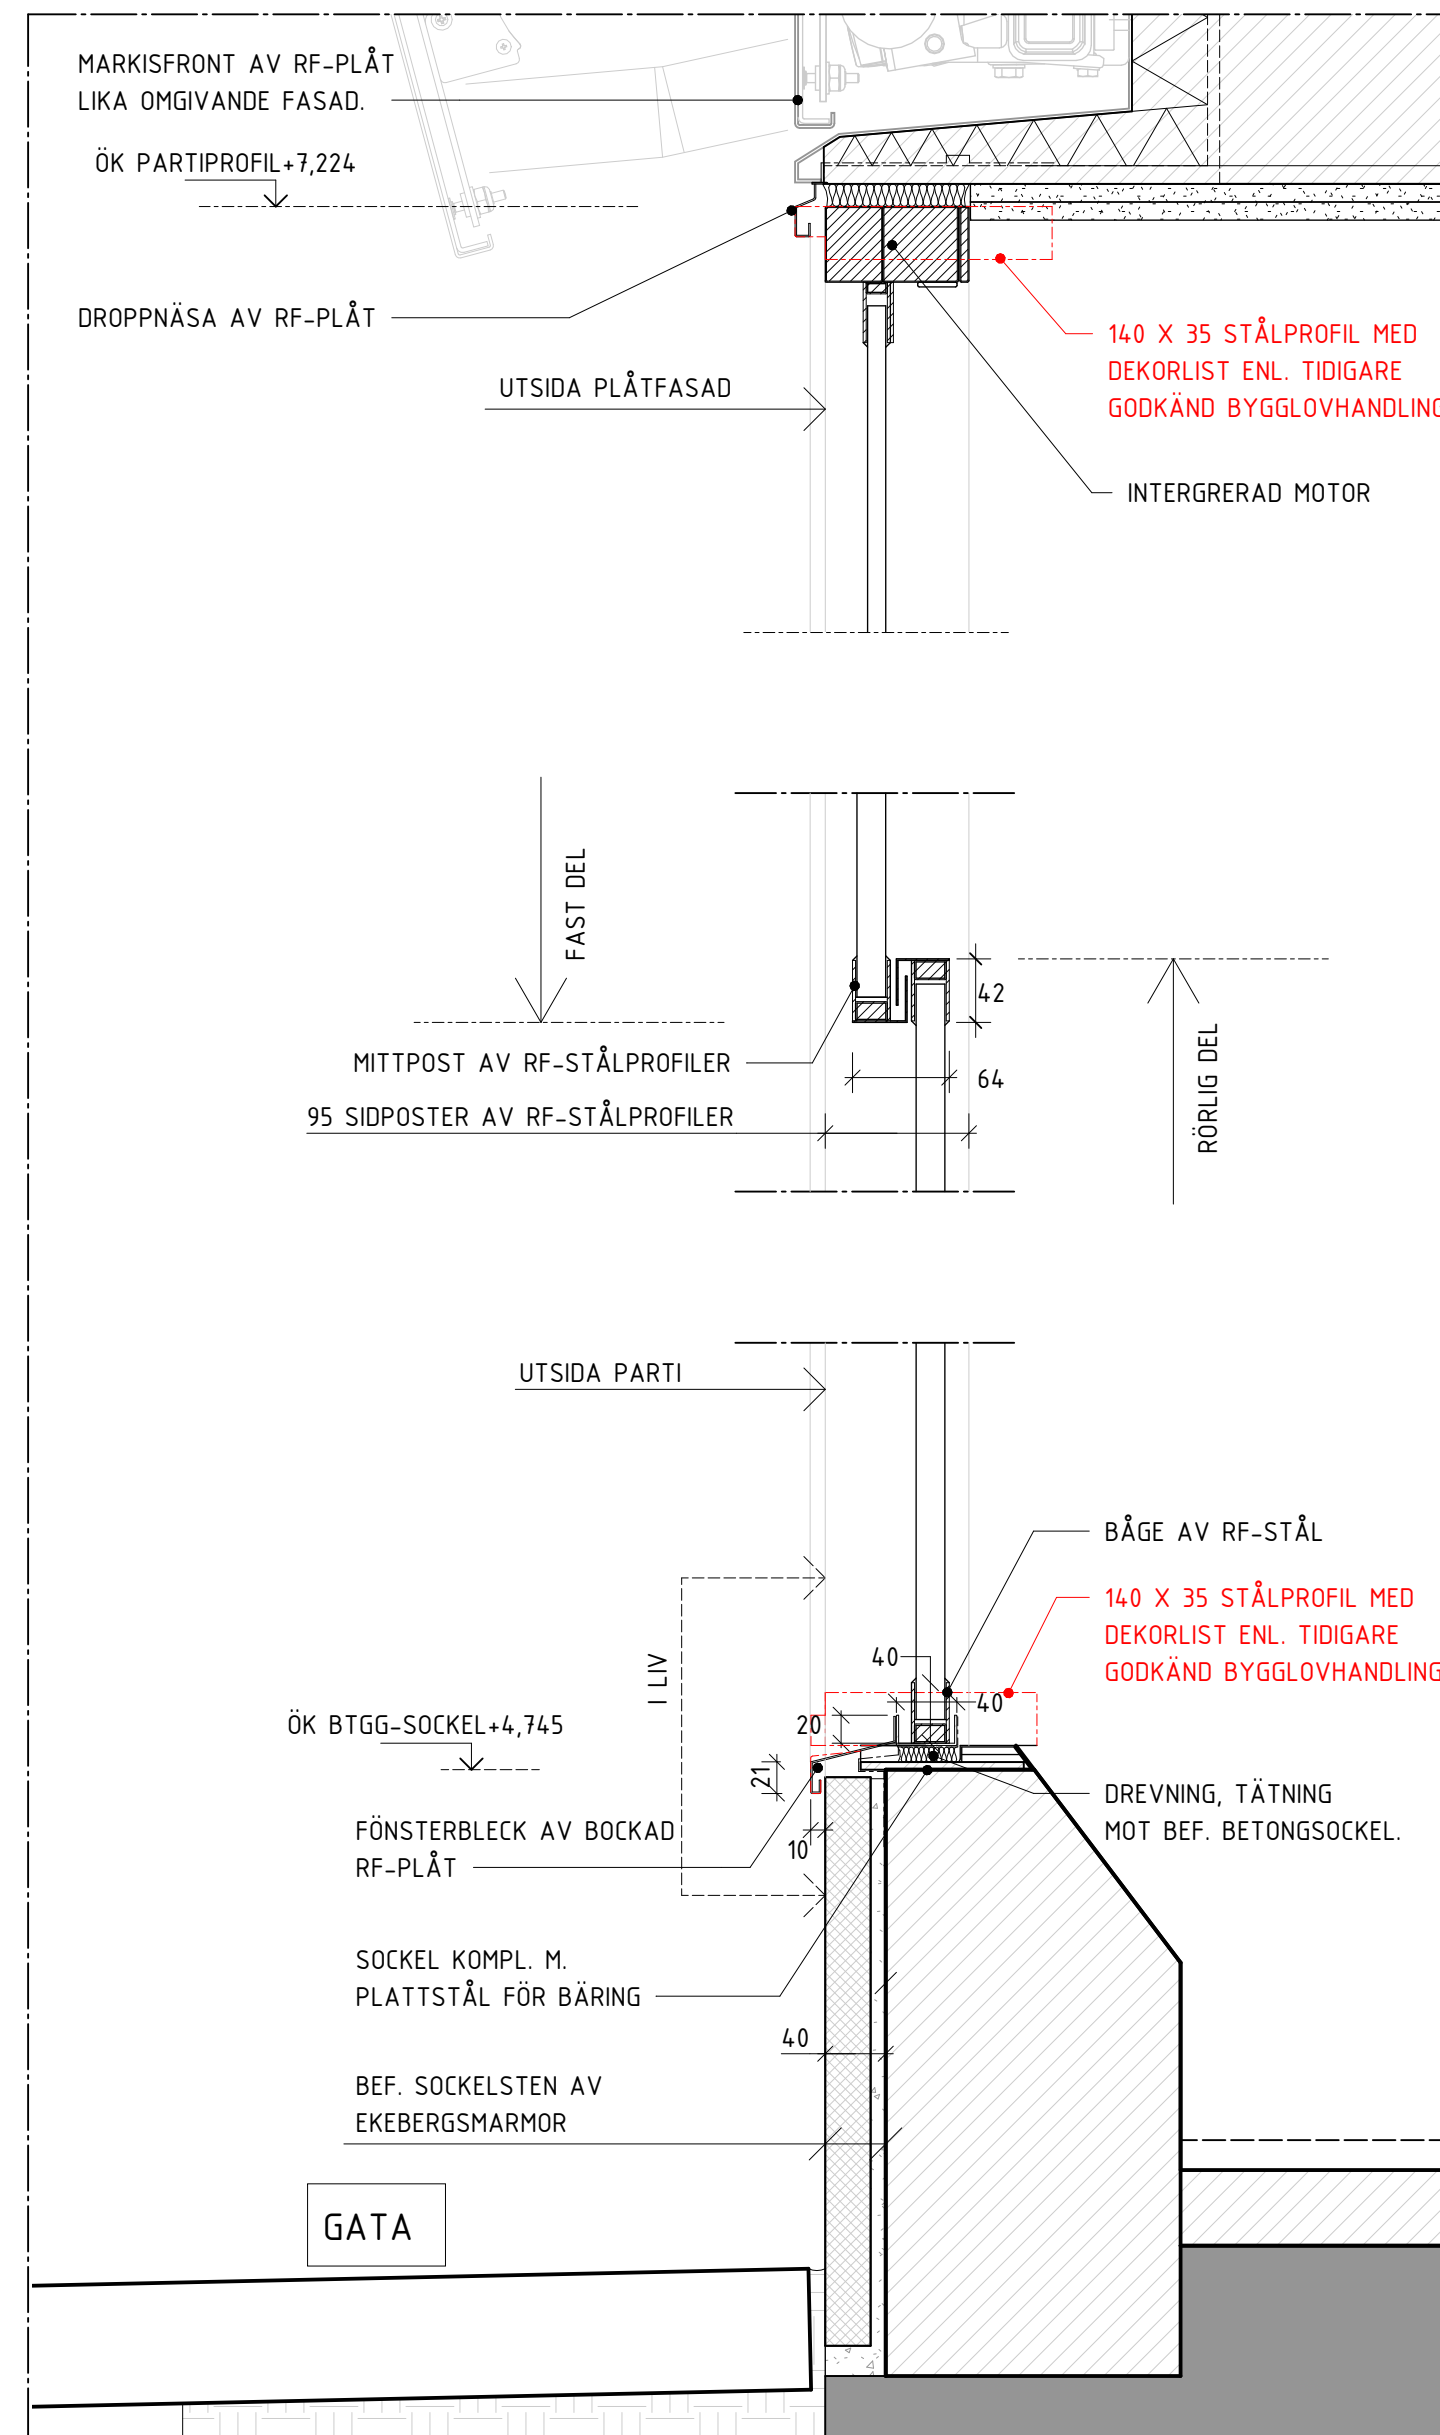


UDV01, DETALJSNITT GENOM NYA ÖPPNINGSBART GLASPARTI 1:5
GREVTURE GATAN

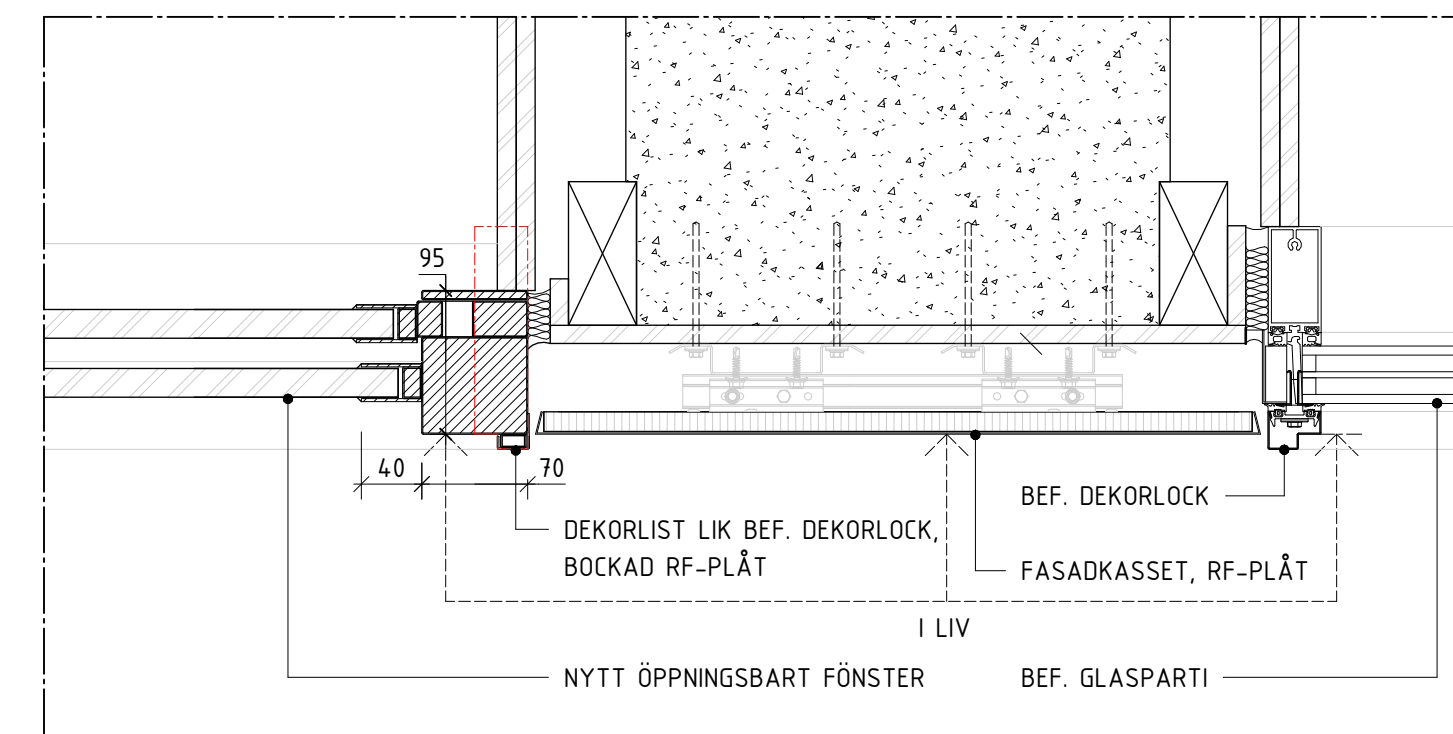


UDV01, DETALJSNITT GENOM NYTT ÖPPNINGSBART- OCH BEFINTLIGT GLASPARTI 1:5
GREVTURE GATAN



UTVÄNDIG ILLUSTRATION 1
GREV TUREGATAN

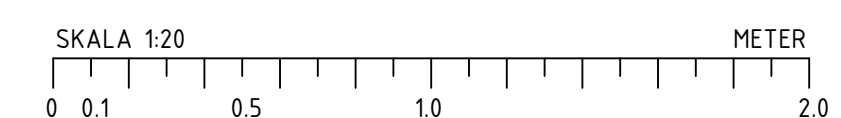

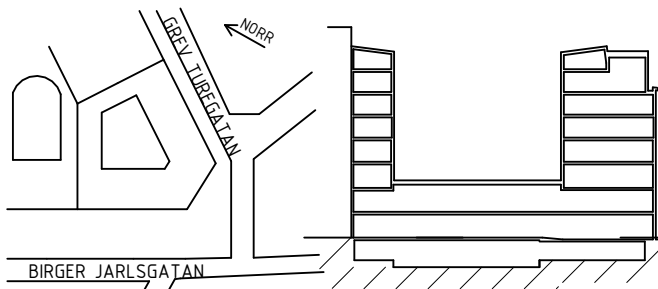BET	ÄNDRING AVSER	DATUM	SIGN
BYGGLOVHANDLING			
Vasakronan			
ORIENTERINGSGRÄN			
			
VASAKRONANS PROJEKTNUMMER		SPERLINGENS BACKE 47	
61000012		KONTORSFASTIGHET	
A KOCKUM LUTTINGER SÖDERSTRÖM		T: 070-356 98 00	
BR VERIFIRE BRANDSKYDDSPROJEKTERING		T: 010-641 00 22	
E TYRÉNS AB		T: 010-452 20 00	
K LÖÖSTRÖM		T: 08-755 11 60	
SP FIRETECH ENGINEERING AB		T: 010-150 14 00	
S API TEKNIK AB		T: 08-567 021 00	
V API TEKNIK AB		T: 08-567 021 00	
W API TEKNIK AB		T: 08-567 021 00	
-		T:	
C BYGGSTYRNING		T: 070-606 10 63	
INGÅENDE DELENTREPRENADER			
UPPDRAK NR			
0012		RITAD/KONSTR AV	
DATUM		ANSVARIG	
2024-03-07		T.R. SÖDERSTRÖM610	
HANDLÄGGARE		FASTIGHET/KST	
J. LUTTINGER		BYGGNAD	
OMBYGGNAD / TILLBYGGNAD		001	
PRINCIPSNITT			
SKALA		NUMMER	
1:20/1:5		A--42-2-0000001BL9	
		REV	