


Inkom till Stockholms stadsbyggnadskontor - 2023-10-27, Dnr 2023-16241
Tillhör Stockholms stadsbyggnadsnämnds beslut, Lovbeslut - Avslag - 2024-04-25, Handl. Ebba Jacobsson Holmström

Detta dokument får ej kopieras utan vår skriftliga tillåtelse,
dessutom får dess innehåll ej delges 3:e part eller användas
för av oss ej godkänt syfte. Överträdelse beivras.

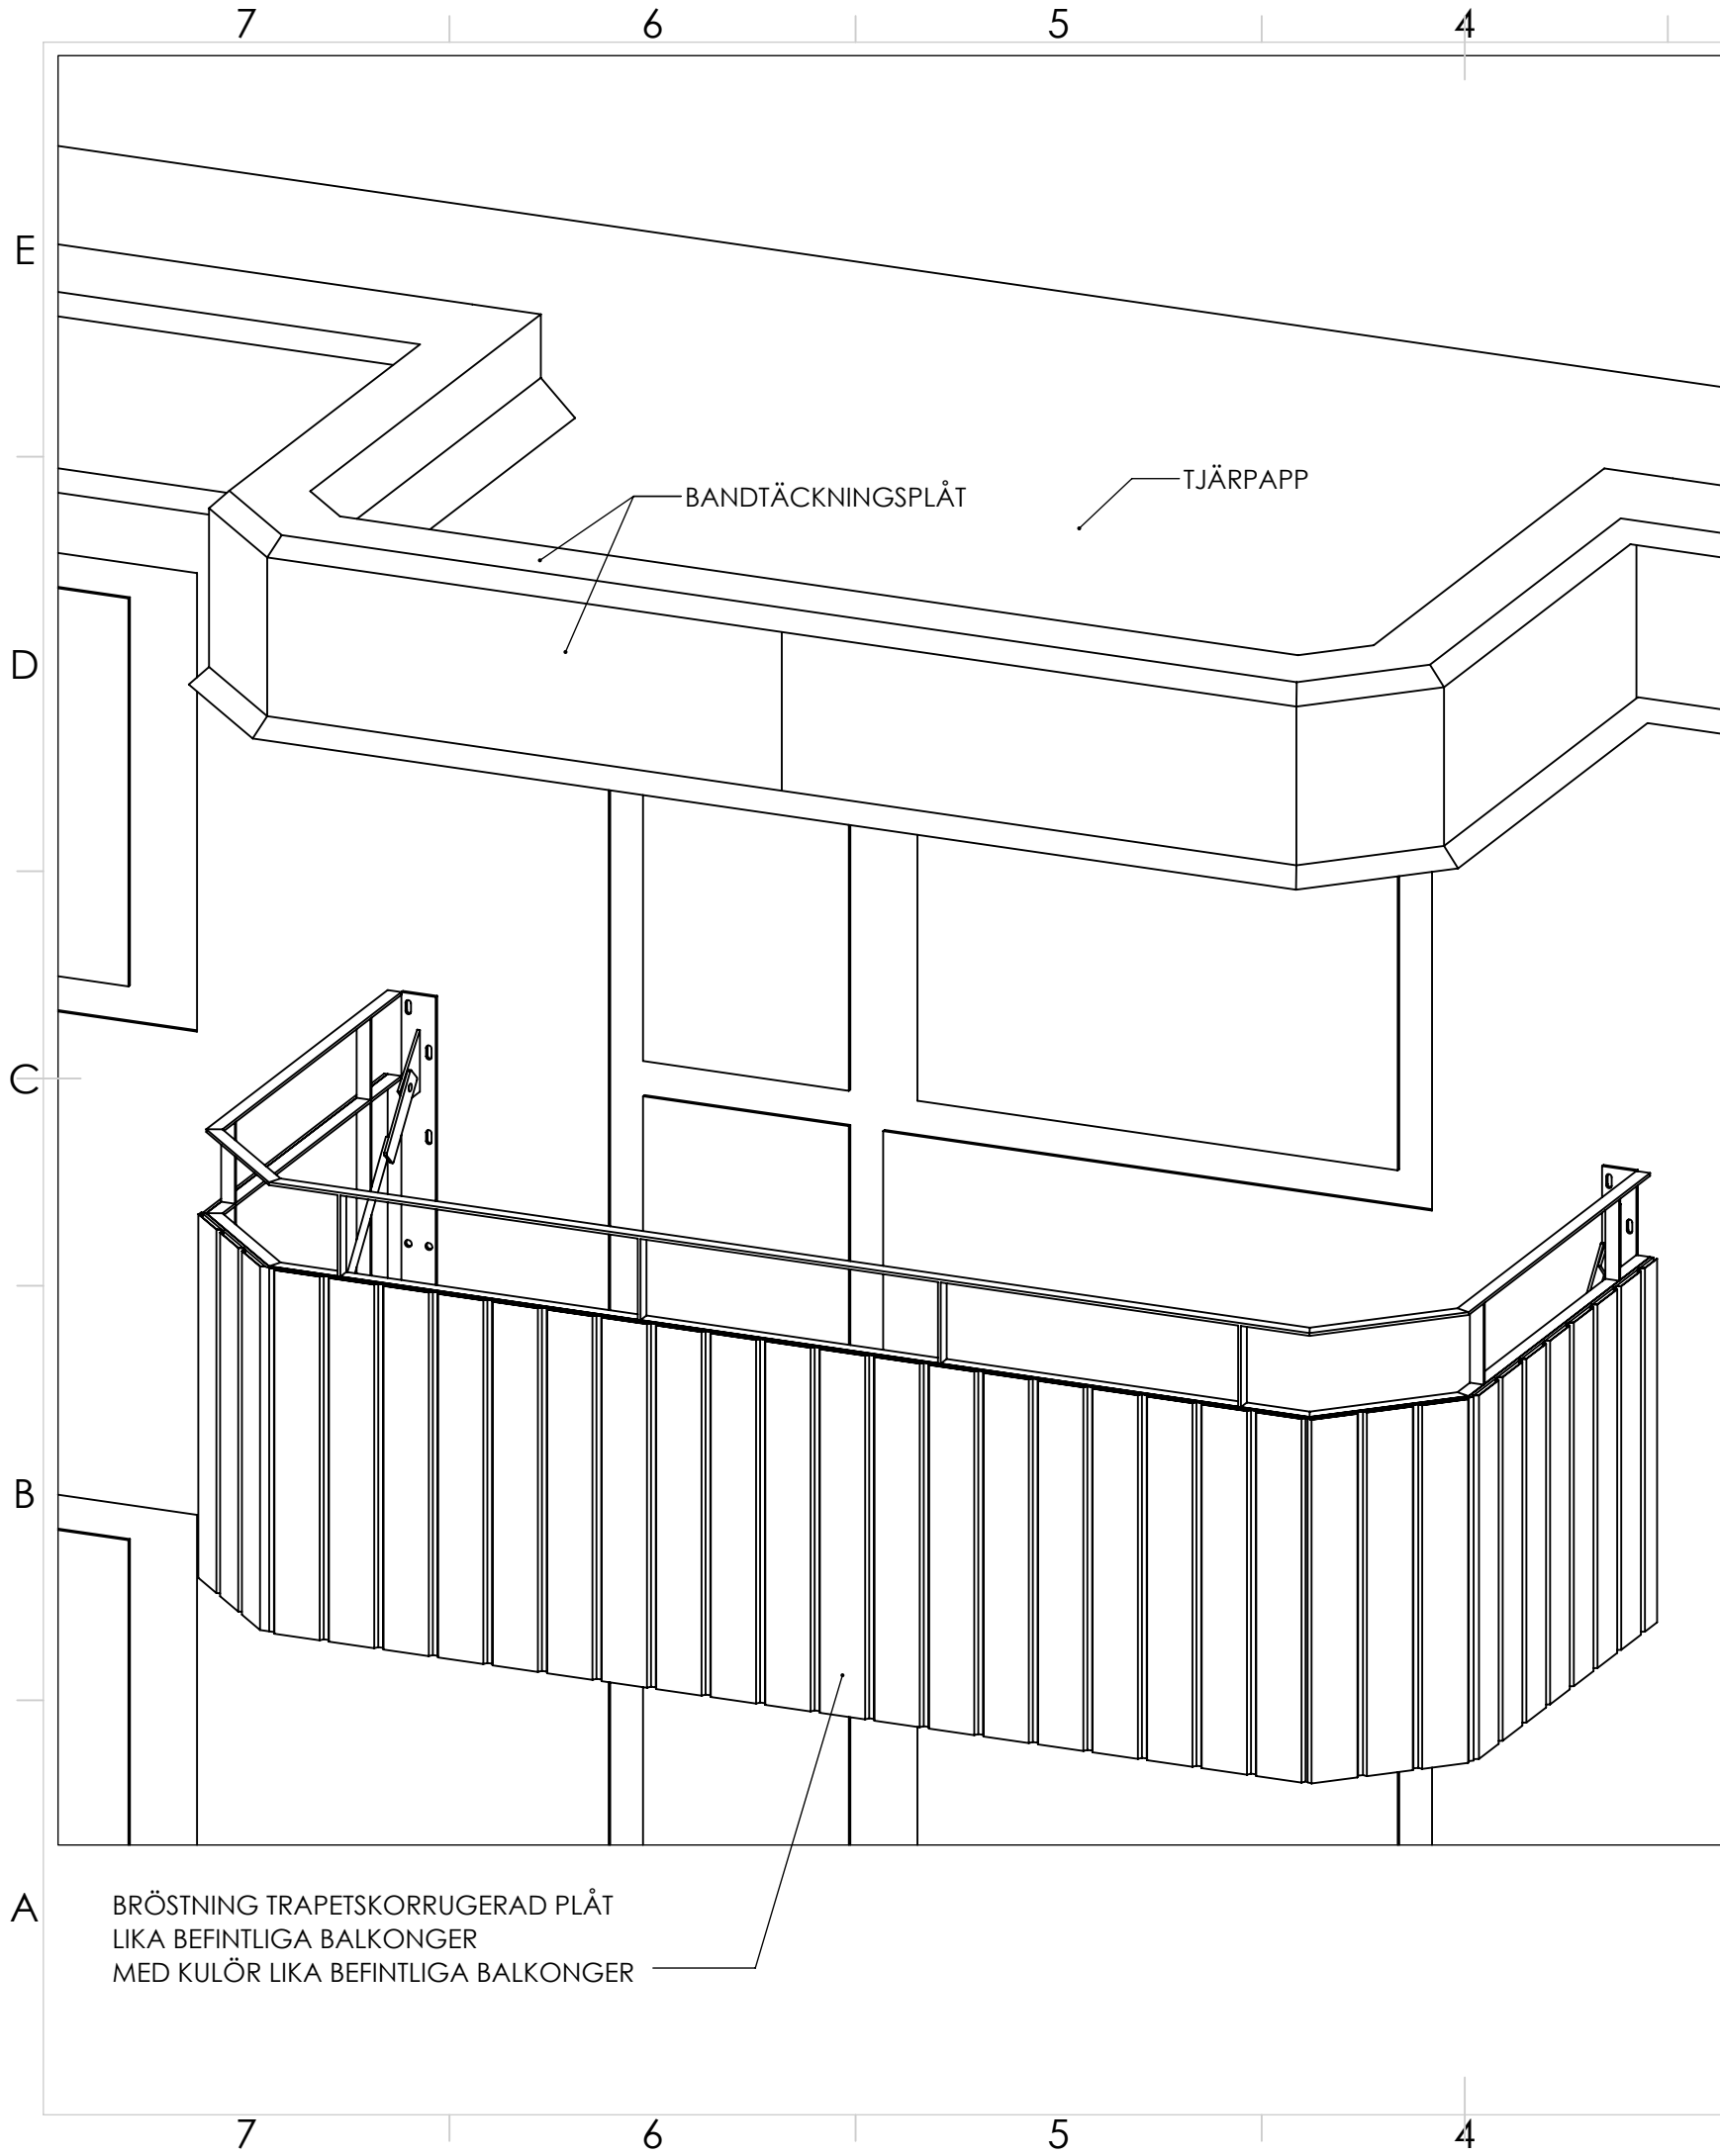

METERIAL & KULÖR
BALKONGER MOT INNERGÅRD


BALKONG:
UTFÖRES I BETONG KVALITET C32/40.
UNDERSIDA MÅLAS VIT LIKA BEFINTLIGA BALKONGER.

RÄCKE:
SMIDESRÄCKE I TIDTYPISKT UTFÖRANDE.
STOMME PLATTSTÅL 40X8 I KULÖR SVART RAL 9011.
BRÖSTNING TRAPETSKORRUGERAD PLÅT LIKA BEFINTLIGA BALKONGER
MED KULÖR VIT NCS 0005-G80Y.
MIN. HÖJD 1100MM.

KONSTRUKTIONSSTÅL:
DRAGSTAG OCH KONSOL I KULÖR SVART RAL 9011.

BALKONGTAK:
BALKONGTAK UTFÖRES LIKA BEFINTLIGA BALKONGTAK MED FASADE HÖRN.
TAKSTOMME AV STÅL, KANT OCH KRÖN KLÄDD MED BANDTÄCKNINGSPLÅT
I KULÖR SVART NCS S 9000-N.
TAKBELÄGGNING AV OVANSIDA BALKONGTAK
UTFÖRES MED TYPEN TJÄRPAPP.
UNDERSIDA BALKONGTAK VIT SLÄT SKIVA AV TYPEN CEMBRIT.

MELLANSKÄRM:
(VID DUBBELBALKONGER.)
STOMME AV LÄTTREGLAR I STÅL.
MELLANSKÄRMENS SIDOR OCH FRONT ÄR KLÄDD MED
VIT SLÄT SKIVA AV TYPEN CEMBRIT.

Bygglövshandling		 RK TEKNIK BALKONGBYGGARNA	
Projekt: Brf Inedal 16		Vikt(kg):	Scale: 1:20
Benämning: Material & Kulör		Enhet: mm	Format: A3
Ritad: Hampus Gustafsson	Date: 2023-10-10	Ritningsnummer: A-09-1	
Granskad: Harald Ekman	Date: 2023-10-10		
		K.O. Nr: Rev:	