


ELEVATION NYTT PLANK  
MOT NORR SKALA 1:100

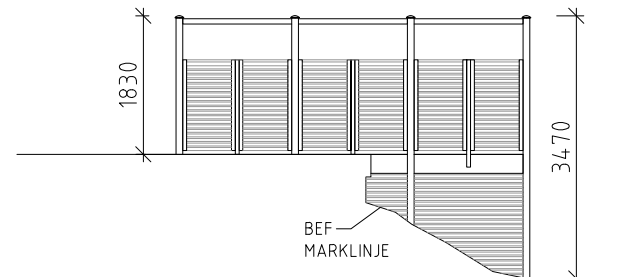

ELEVATION NYTT PLANK  
MOT ÖSTER SKALA 1:100



STÖDMUR FRÅN JOURNALISTGRÄND

