




PRINCIPESEKTION NY FASADPANEL

 

FASADPANEL SEKTION 1:1

 

NYA KNUTFODER PLAN 1:1

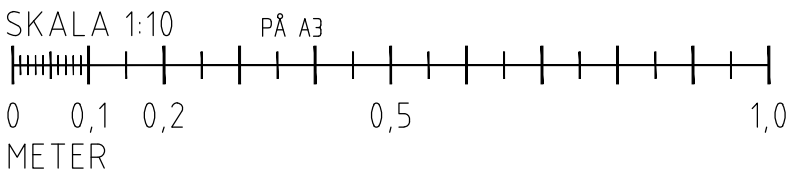

KOMPLETTERANDE BYGGLOVHANDLING
DIARIENR. 2023-18896

FÖRFATTAREN 9

JOURNALISTGRÄND 4 STOCKHOLM
PRINCIPEDETALJER FASADPANEL

SKALA 1:10, 1:1

2024-04-24