


## FÖRKLARINGAR

Alla mått i millimeter om ej annat anges.  
Plushöjder anges i meter.


 Ny vägg

 Befintlig vägg



## FÖRESKRIFTER

Alla mått kontrollmäts på plats och eventuella avvikelser rapporteras till arkitekt för vidare hantering. Entreprenör ansvarar för att stora byggnadsdelar kan transporteras till slutgiltigt läge. Tillverkare skall stämma av konstruktion med arkitekt. Förändringar i utförande i förhållande till ritningar får ej göras utan medgivande från arkitekt. Alla arbeten skall utföras i enlighet med god hantverkssed, branchstandard och tillverkarens anvisningar i ovan nämnd ordning.


Alla nya och befintliga väggar samt glaspartier ska hålla särskild ljudklass speciellt anpassad för vårdverksamhet.

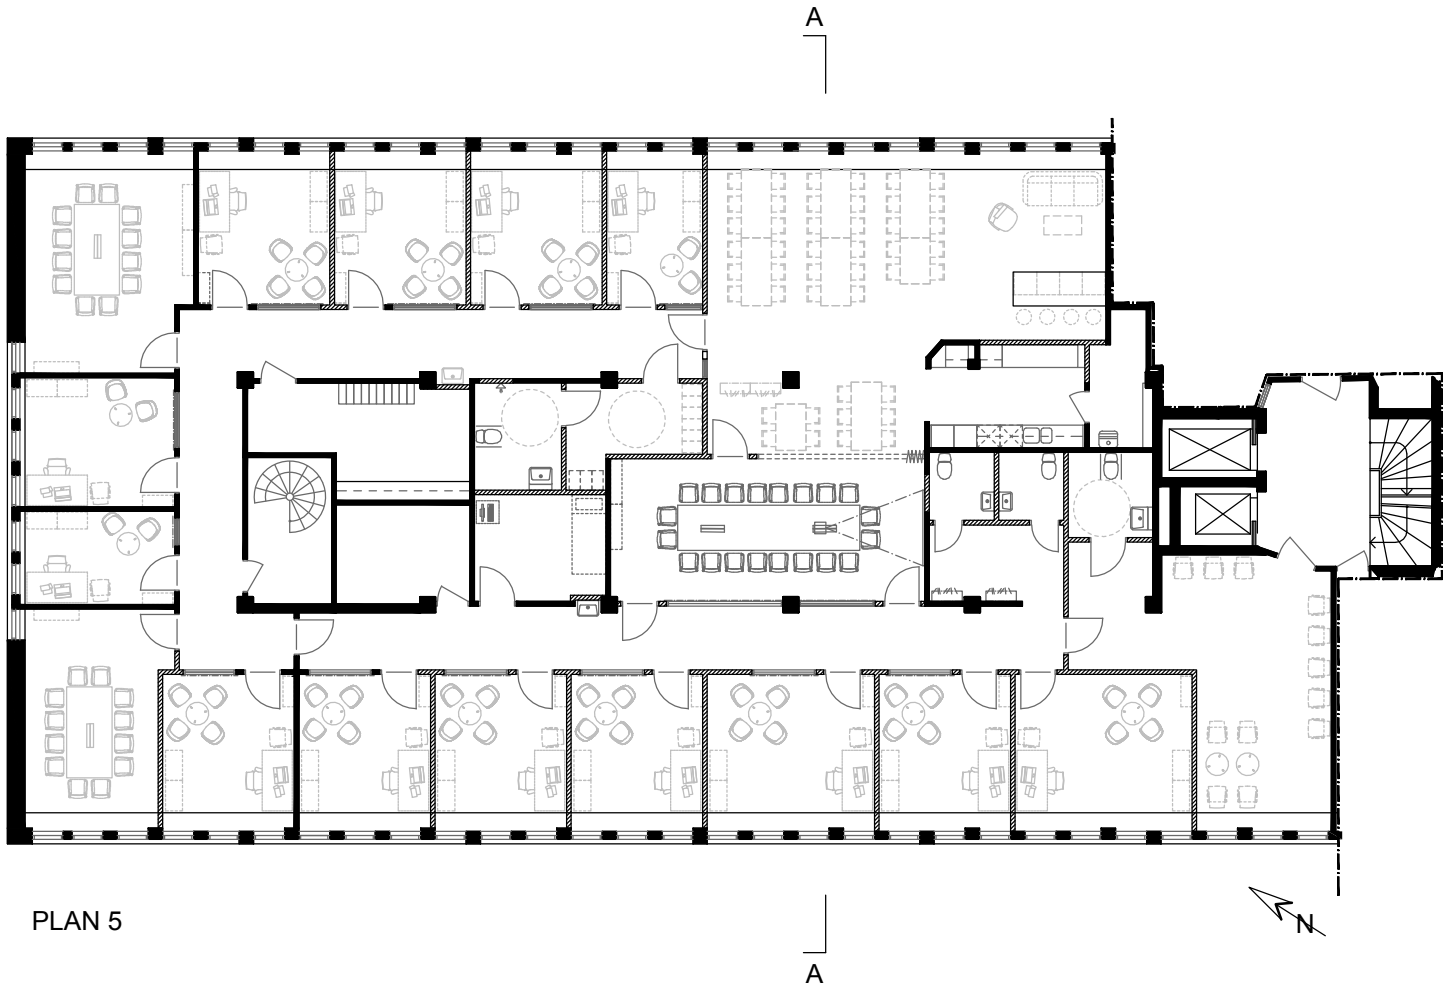

PLAN 5

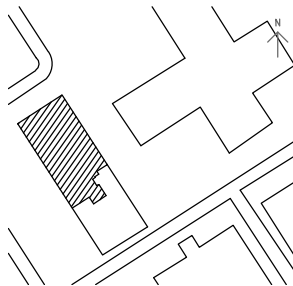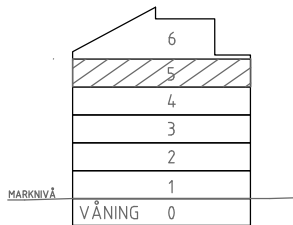

ORIENTERINGSFIGUR  
EJ SKALENLIG

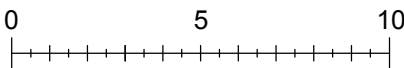

BET	ANT	ÄNDRINGEN AVSER	SIGN	DATUM
BYGGLOVHANDLING				
KNARRARNÄS 9 KNARRARNÄSGATAN 15, 164 40 KISTA				
RITAD AV AL	ANSVARIG AL	HANDLÄGGARE		
DATUM 2024-05-07				
Plan 5				
Ändrad användning från kontor till vård				
SKALA	A1 1.100 A3 1.200	NUMMER A - 03	BET A	