


FÖRKLARINGAR

Alla mått i millimeter om ej annat anges.
Plushöjder anges i meter.


 Ny vägg

 Befintlig vägg



FÖRESKRIFTER

Alla mått kontrollmäts på plats och eventuella avvikelser rapporteras till arkitekt för vidare hantering. Entreprenör ansvarar för att stora byggnadsdelar kan transporteras till slutgiltigt läge. Tillverkare skall stämma av konstruktion med arkitekt. Förändringar i utförande i förhållande till ritningar får ej göras utan medgivande från arkitekt. Alla arbeten skall utföras i enlighet med god hantverkssed, branchstandard och tillverkarens anvisningar i ovan nämnd ordning.


Alla nya och befintliga väggar samt glaspartier ska hålla särskild ljudklass speciellt anpassad för vårdverksamhet.

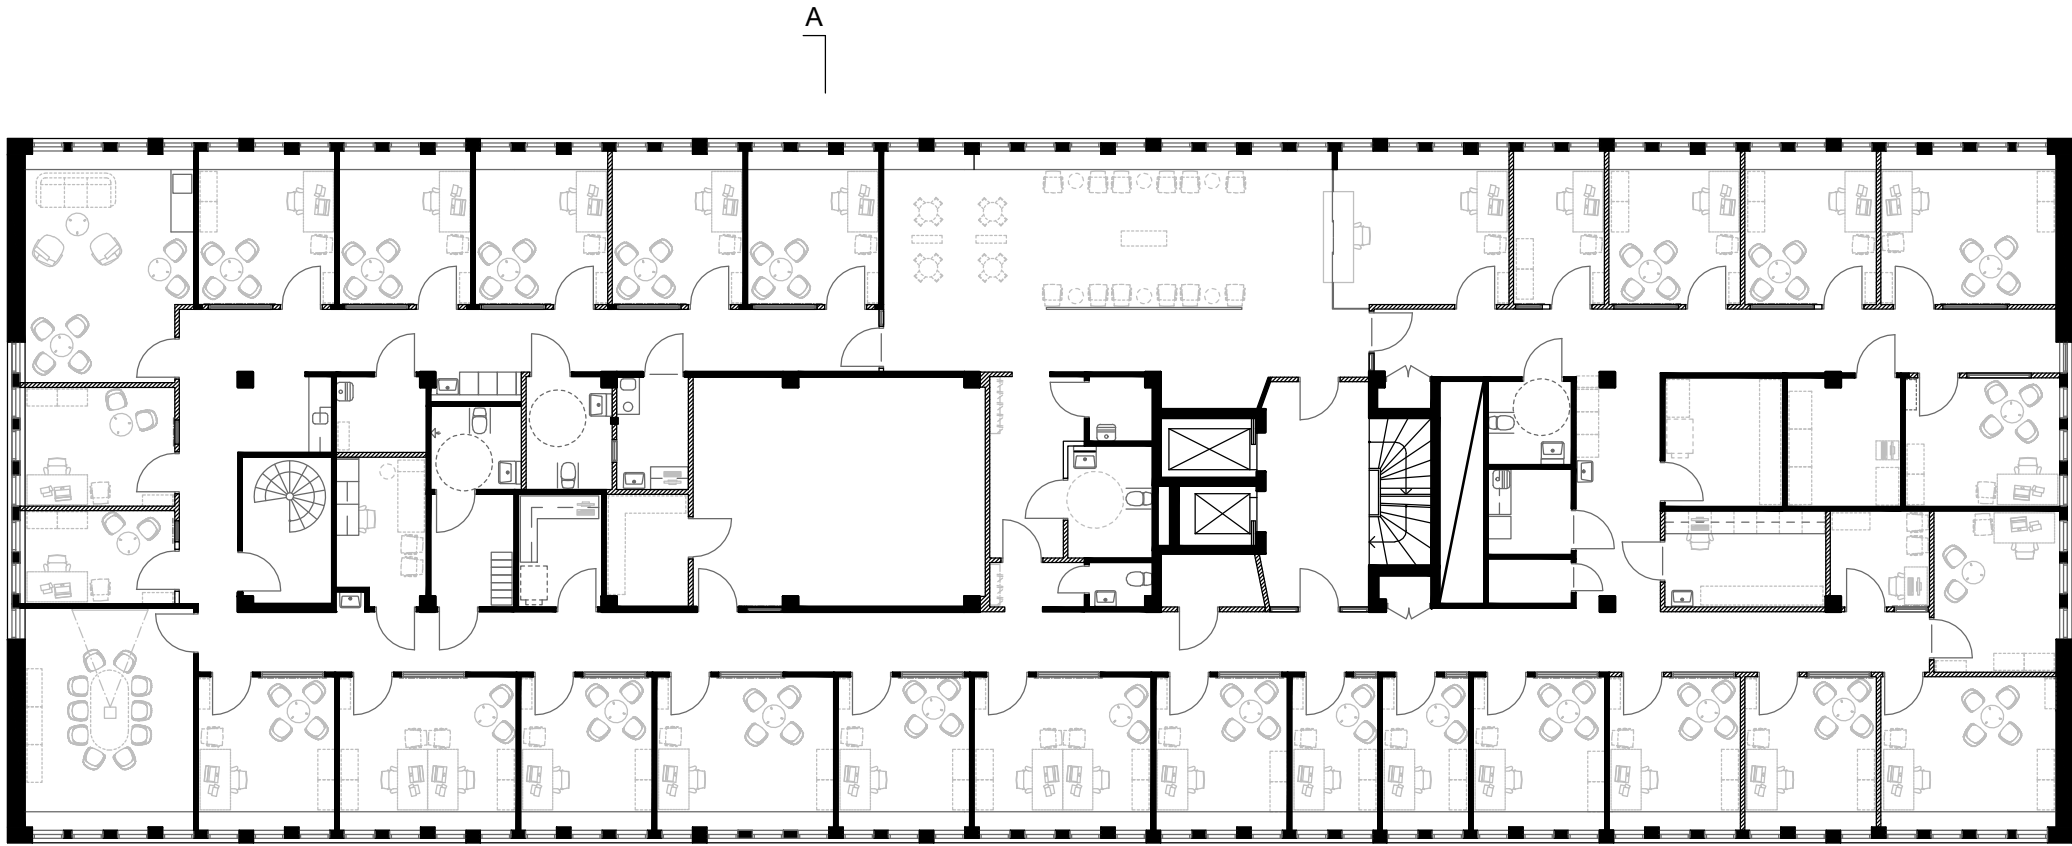

PLAN 4

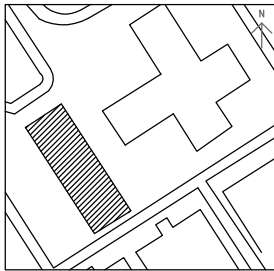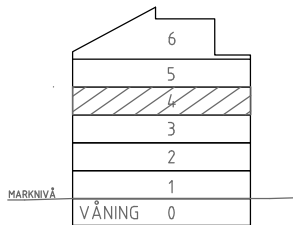

ORIENTERINGSFIGUR
EJ SKALENLIG

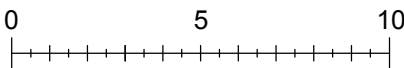

BET		ANT		ÄNDRINGEN AVSER		SIGN		DATUM	
BYGGLOVHANDLING									
KNARRARNÄS 9 KNARRARNÄSGATAN 15, 164 40 KISTA									
RITAD AV			ANSVARIG			HANDLÄGGARE			
AL			AL						
DATUM									
2024-05-07									
Plan 4									
Ändrad användning från kontor till vård									
SKALA		A1 1.100 A3 1.200		NUMMER				BET	
				A - 02				A	