





FÖRKLARINGAR

Alla mått i mm om ej annat anges.

FÖRESKRIFTER

Alla mått kontrollmätts på plats.
Eventuella avvikelser rapporteras till arkitekt för vidare hantering.
Alla arbeten skall utföras i enlighet med god hantverkssed,
branchstandard och tillverkarens anvisningar i ovan nämnd ordning.

HÄNVISNINGAR

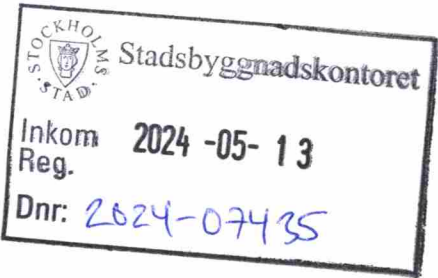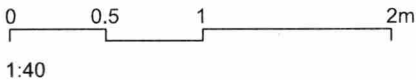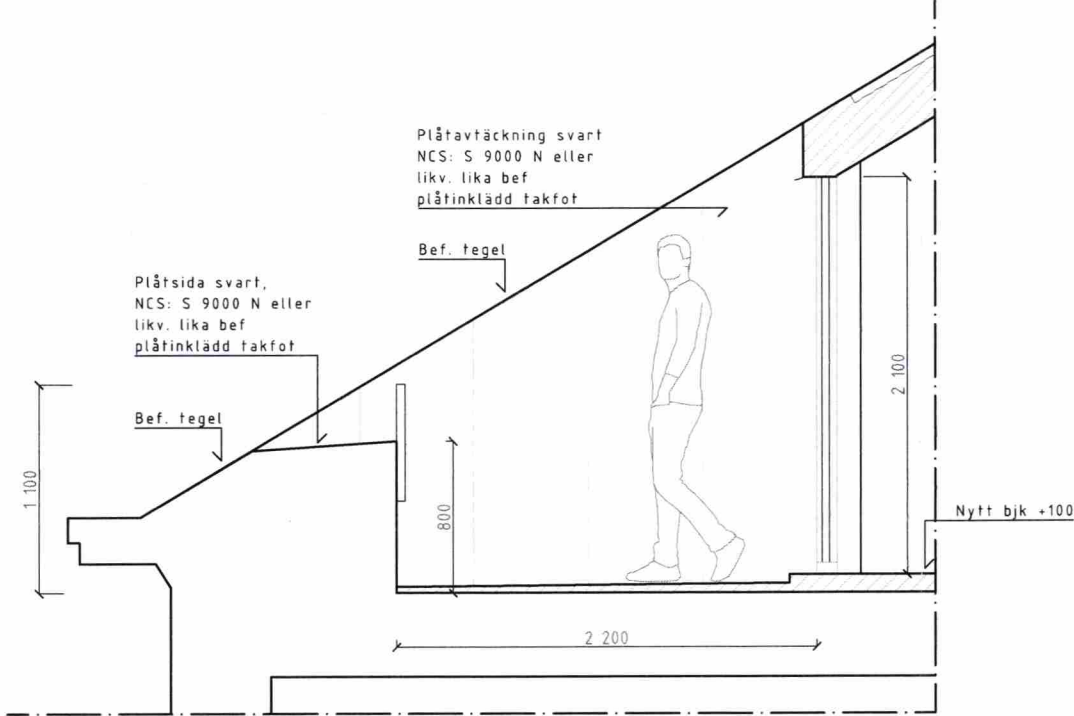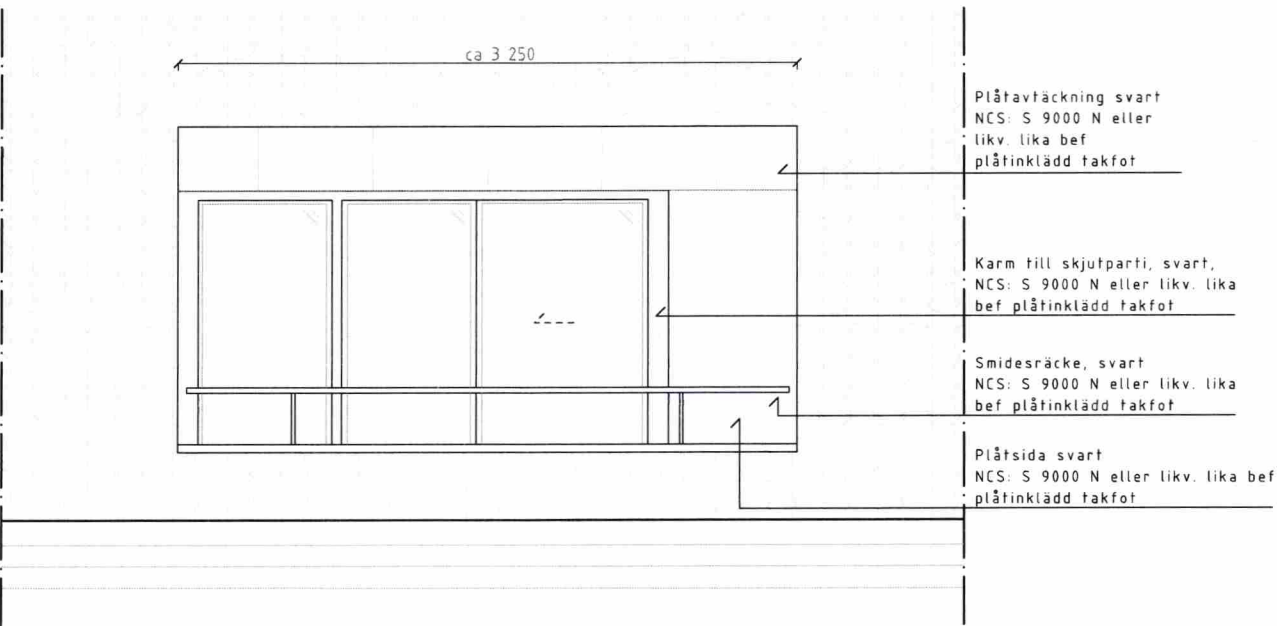

BET ÄNDRING AVSER DATUM SIGN

Ateljé Nord

BYGGLOV
Uppställningar terrasser & kupor
Beskrivning av projektet

Långreven 13
Metargatan 3
116 66 Stockholm

Ritad av AJ JB
2024-05-03
Skala 1:40 (A3)