



REF:

LAGER: SB11

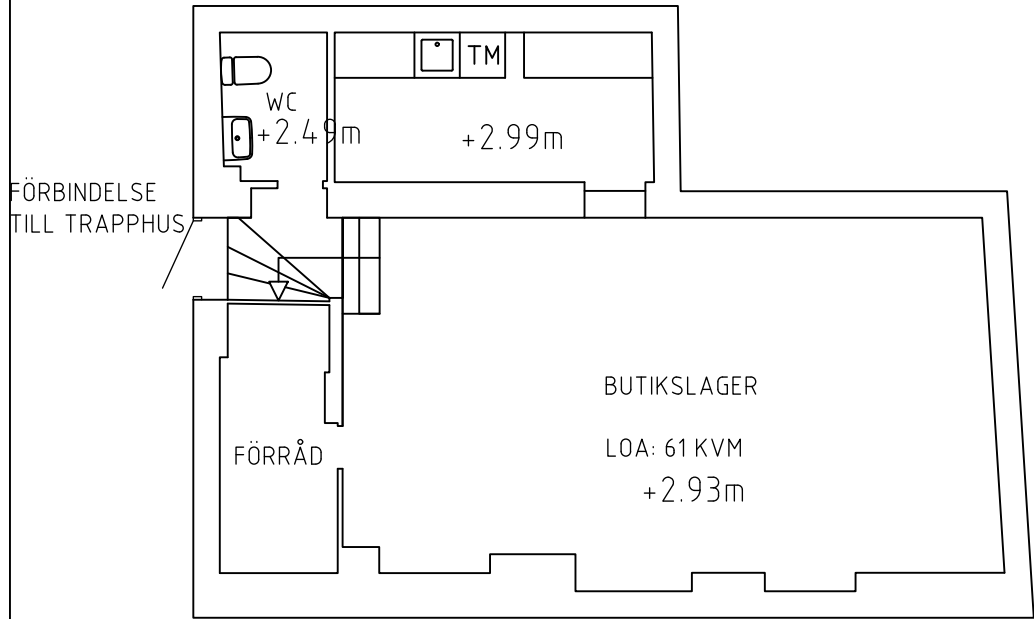

BEFINTLIG UTFORMNING, BUTIK MED UNDER PLAN

SKALA 1:100

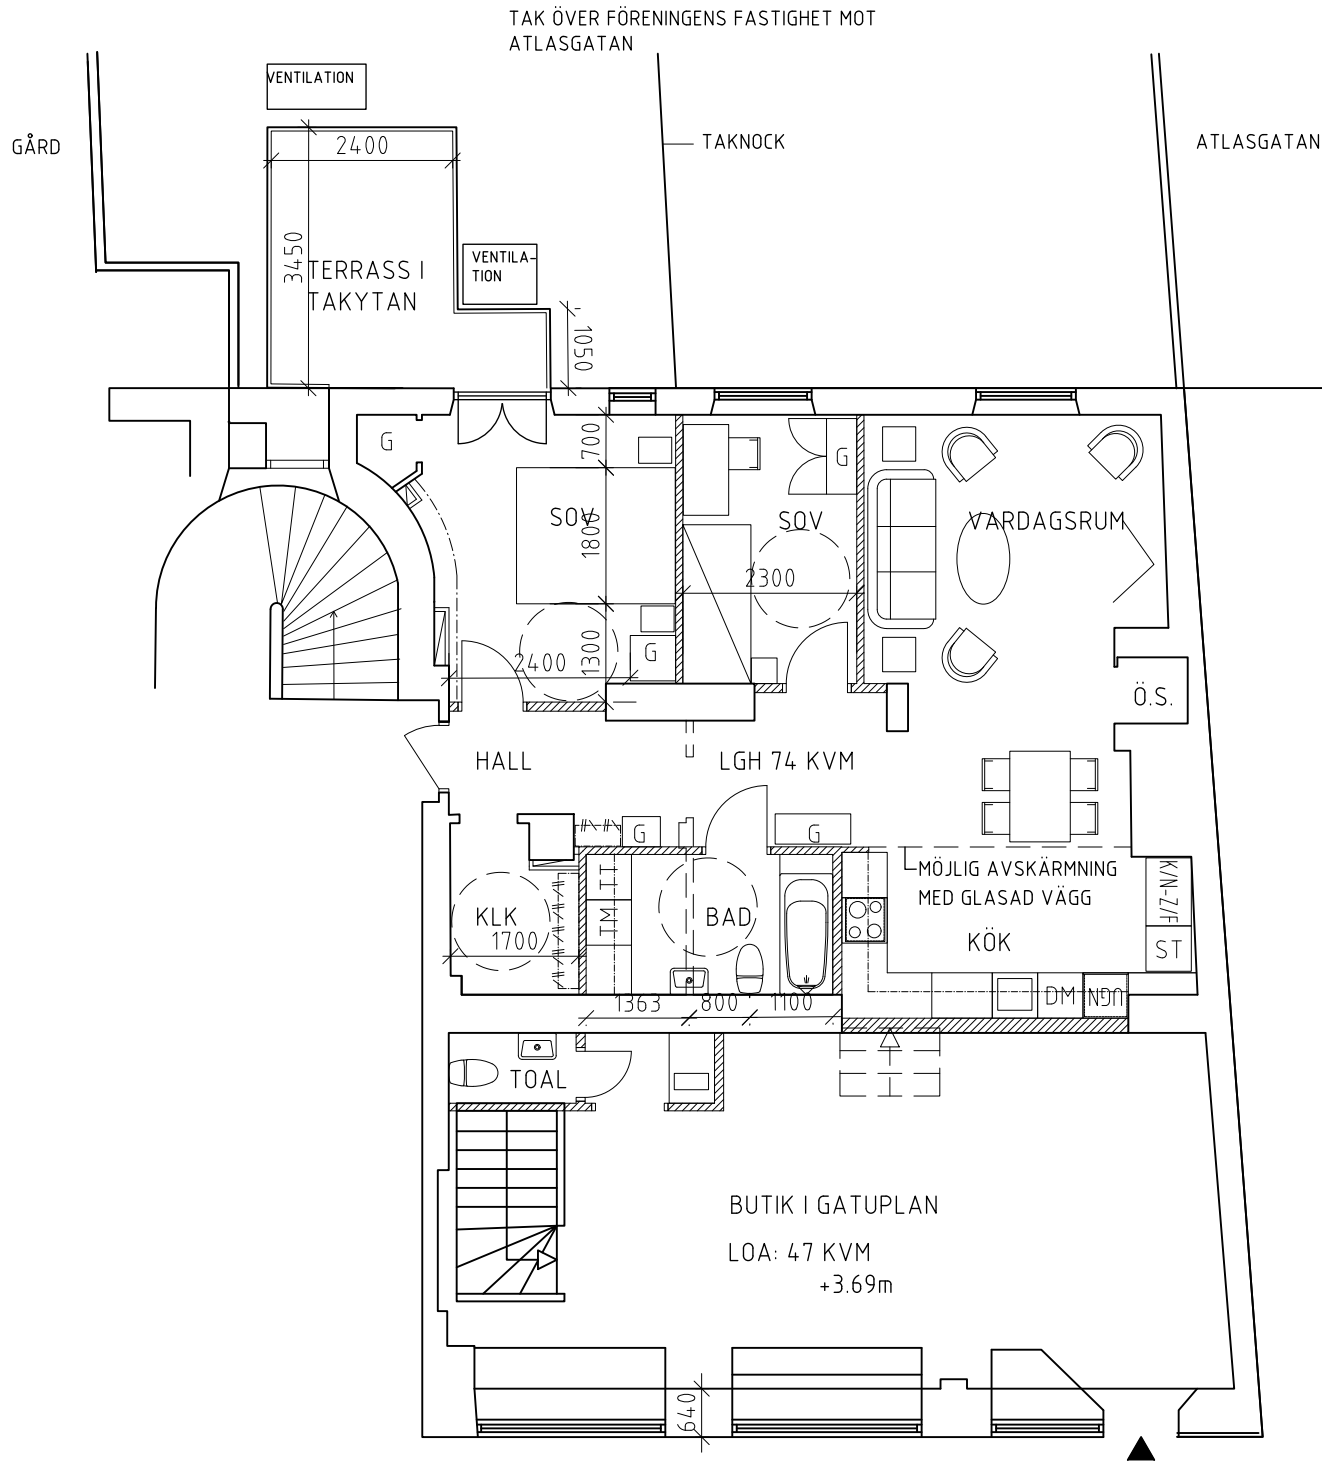


FÖRESLAGEN UTFORMNING, BOSTAD MOT GÅRD, BUTIK MOT GATA OCH I UNDER PLAN SOM IDAG

FÖRKLARINGAR

NY VÄGG
RIVEN VÄGG

HELA DEN REDOVISADE YTAN ÄR IDAG BUTIK. URSPRUNGLIGEN FANNES EN LÄGENHET MOT GÅRDEN. NU VILL MAN ÅTERSTÄLLA YTAN MOT GÅRDEN TILL BOSTAD OCH BEHÅLLA DELEN MOT GATAN OCH UNDER VÅNINGEN SOM BUTIK.

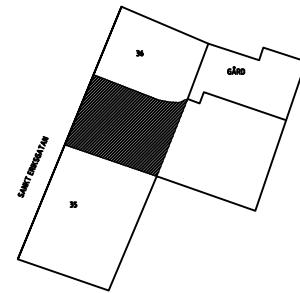

BYGGLOVSHANDLING

B		BADRUM JUSTERAT		24-05-10		ML	
A		PLANLÖSNING JUSTERAD		24-05-03		ML	
BET	ANT	ÄNDRINGEN AVSER			DATUM	SIGN	
KV LOKET							
BRF LOKET 35-36							
PLANER							
BEFINTLIG OCH FÖRESLAGEN UTFORMNING							
						SKALA 1:100	
KOD/TYP/POS				RITNINGNUMMER		ÄNDR BET	
A 40.1-01				A 40.1-01		B	

BIG BIRD DESIGN AB

070-6540906

RITAD/KONSTR AV
MONICA LLOYD

UPPDRAG NR

ORT/DATUM
STOCKHOLM 2024-03-01