
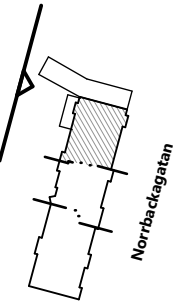


Material och kulörer:  
Fönsterdörrar:  
Räcken:  
Plåtar:  
Inglasning balkong:

Brun, kulör lika bef. fönster.  
Stål, brun, kulör lika bef.  
Brun, kulör lika bef.  
Stålstomme, brun lika bef. räcken  
Glas, ramlösa viktörrar  
Glastak

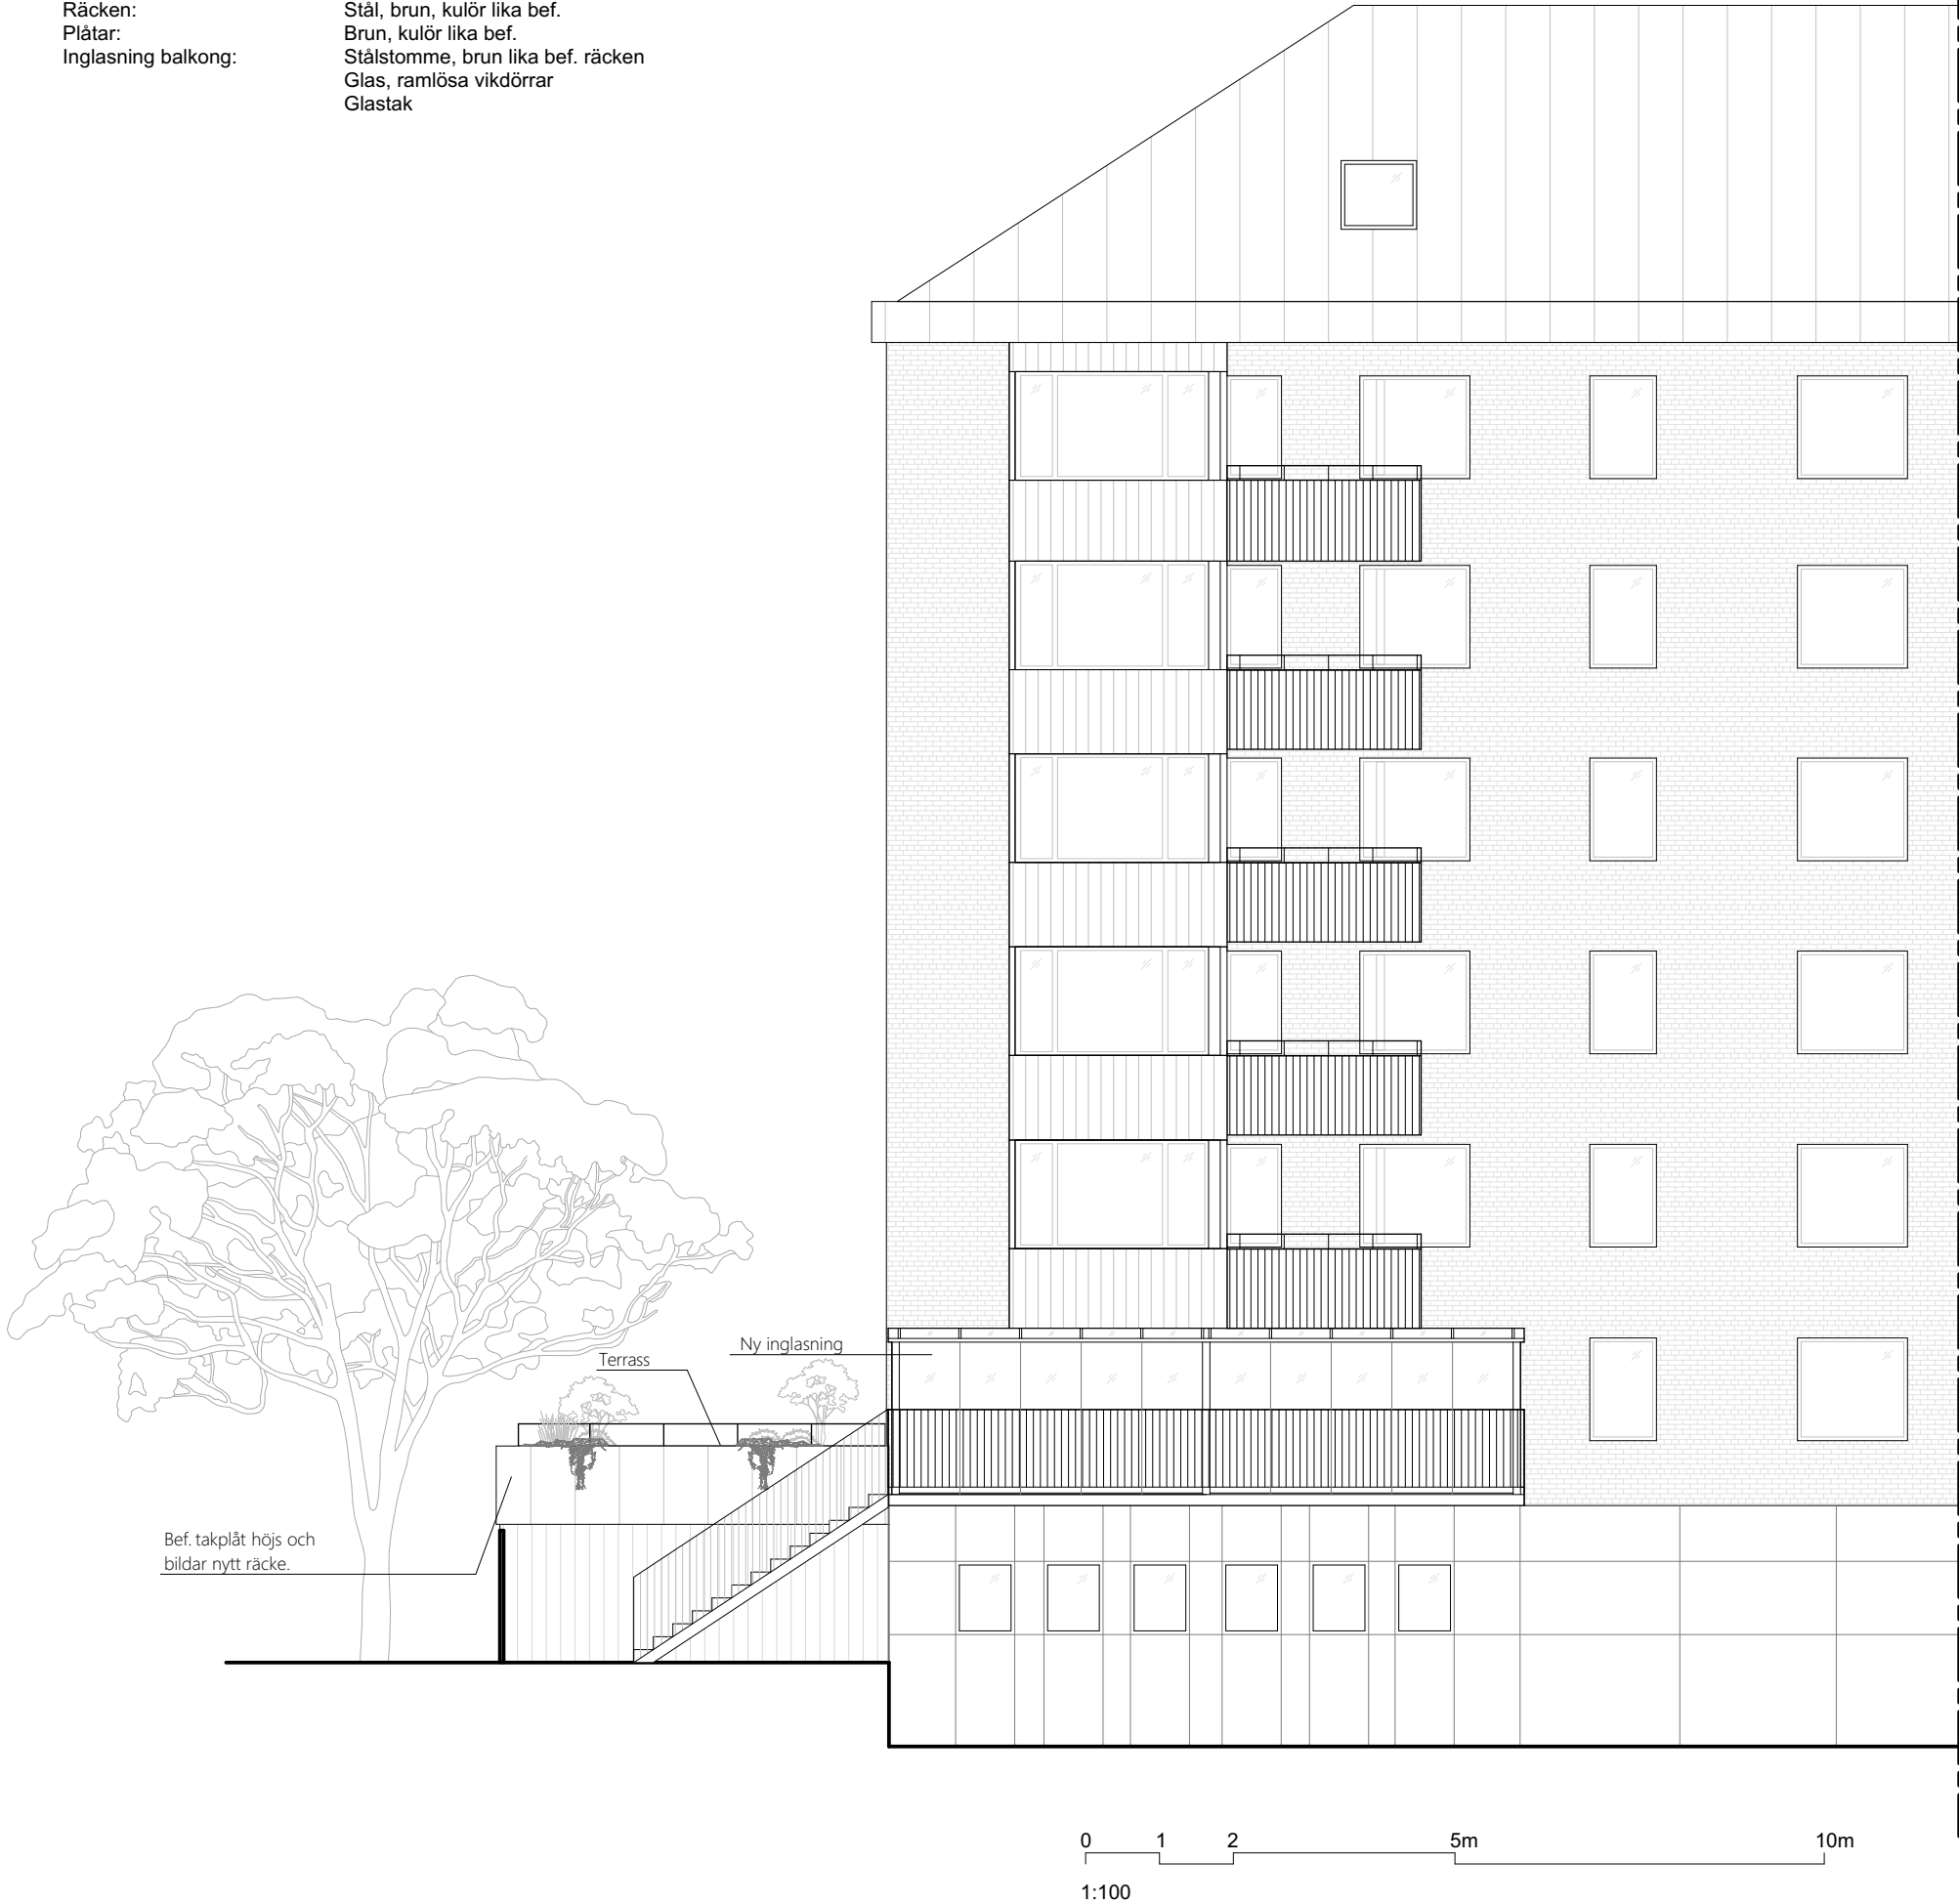

BET ANDRING AVSER DATUM SIGN

Ateljé Nord

BYGGLOV

Fasad mot väster (gård)  
Fasadändring

SKÅLEN 20

Norrbäckagatan 23  
113 34, STOCKHOLM

Ritad av GR  
2024-04-15  
Skala 1:100 (A3)

A5