



FASAD MOT NORR

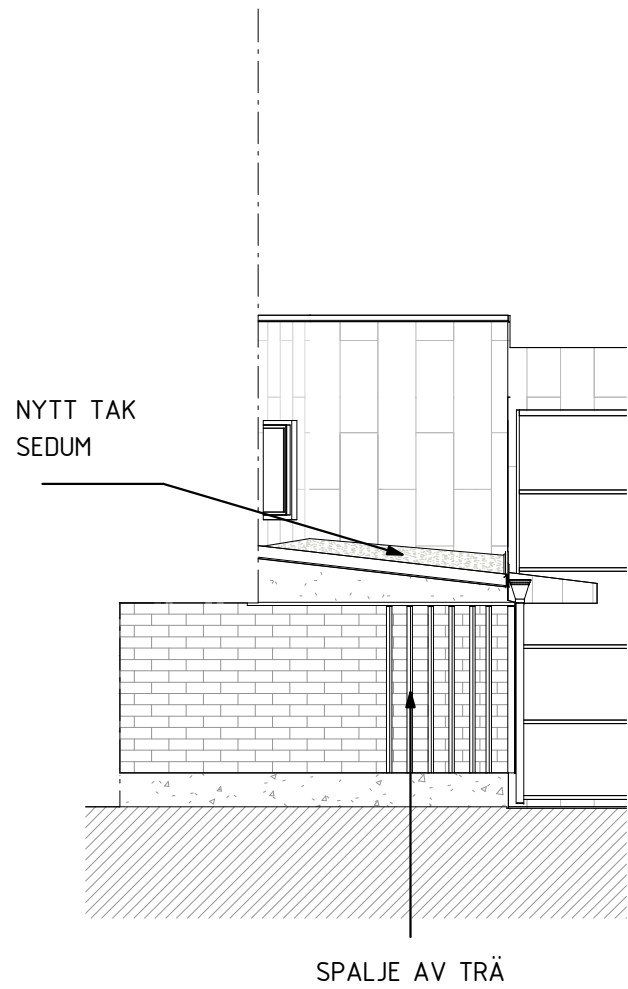



FASAD MOT ÖSTER



FASAD MOT SÖDER

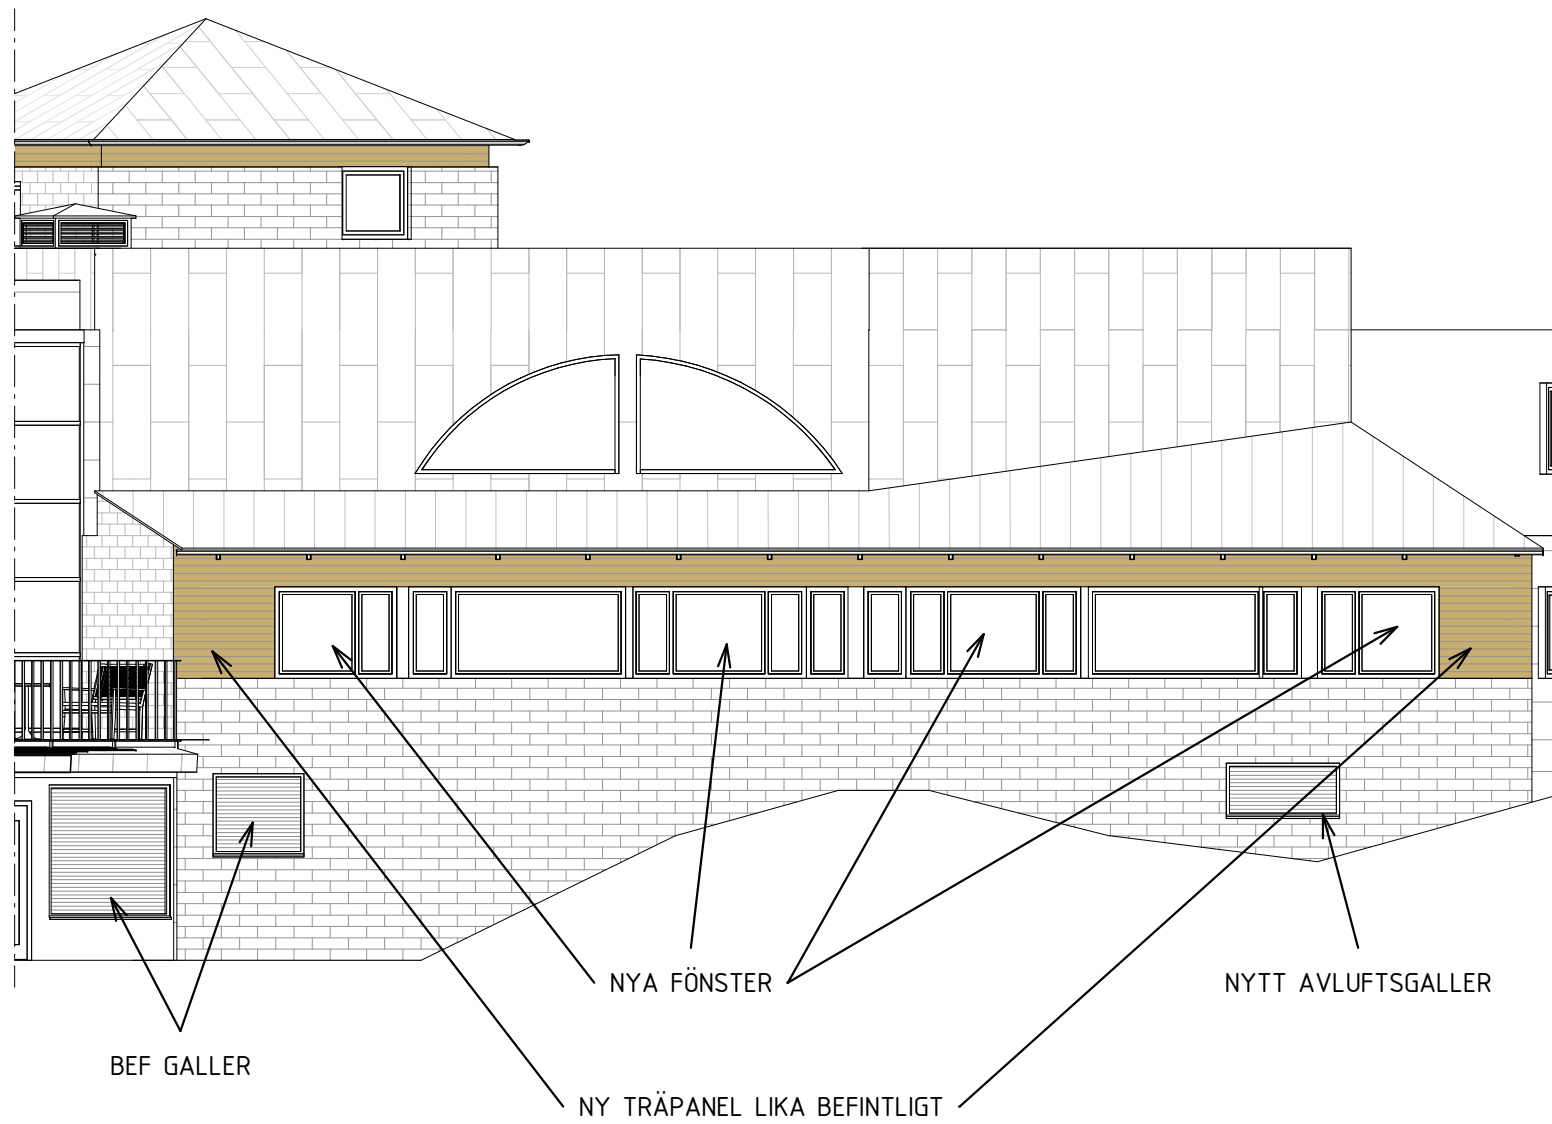



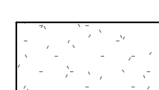
FASAD MOT VÄSTER

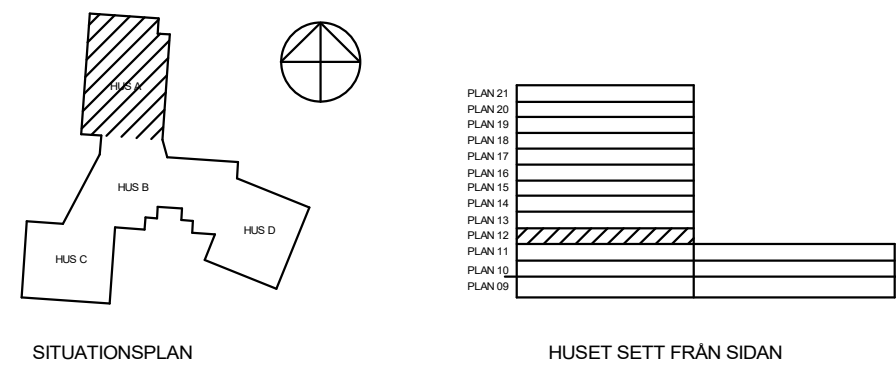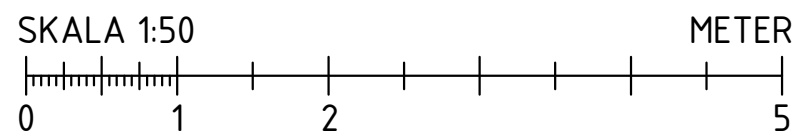

FÖRKLARINGAR

ALLA MÅTT I MM

KULÖRER OCH MATERIAL:
SE UTVÄNDIG MATERIAL OCH KULÖRBESKRIVNING

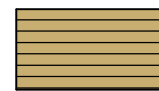-  = LIGGANDE TRÄPANEL KULÖR OCKRA, BEF OCH NY
-  = NY KOMPOSITSKIVA KULÖR OCKRA
-  = NY PUTS

B	A-PM004	CH	2024-04-26
A	A-PM003	CH	2024-03-15
BET	ANDRINGEN AVSER	SIGN	DATUM
FASTIGHET			
KV. DALBON 1			
HUS			
HUS A, B			
ADRESS			
Björnsonsgatan 251			
<input checked="" type="checkbox"/> TOL ARKITEKTER AB		tel 08-642 56 29	
K ELU KONSULT AB		tel 08-580 09 100	
V Umia Teknikkonsult AB		tel 072-593 23 15	
VS Umia Teknikkonsult AB		tel 072-593 23 15	
Br FireTech Engineering AB		tel 072-593 23 15	
E Umia Teknikkonsult AB		tel 072-593 23 15	
BYGGLOVSHANDLING			
HUS A & B			
HUS B, FASADER			
ANSVARIG		UPPDRAGSLEDARE	RITADKONSTR AV
BTE		BTE	CH
DATUM		UPPDRAGNR	
2023-12-15		10553	
SKALA A1 SKALA A3		NUMMER	BET
1:100 1:200		A40-12	B