


Inkom till Stockholms stadsbyggnadskontor - 2024-04-02, Dnr 2024-02107
Tillhör Stockholms stadsbyggnadsnämnds beslut, Lovbeslut - Bifall - 2024-04-25, Handl. Cecilia Ericson Montgomery

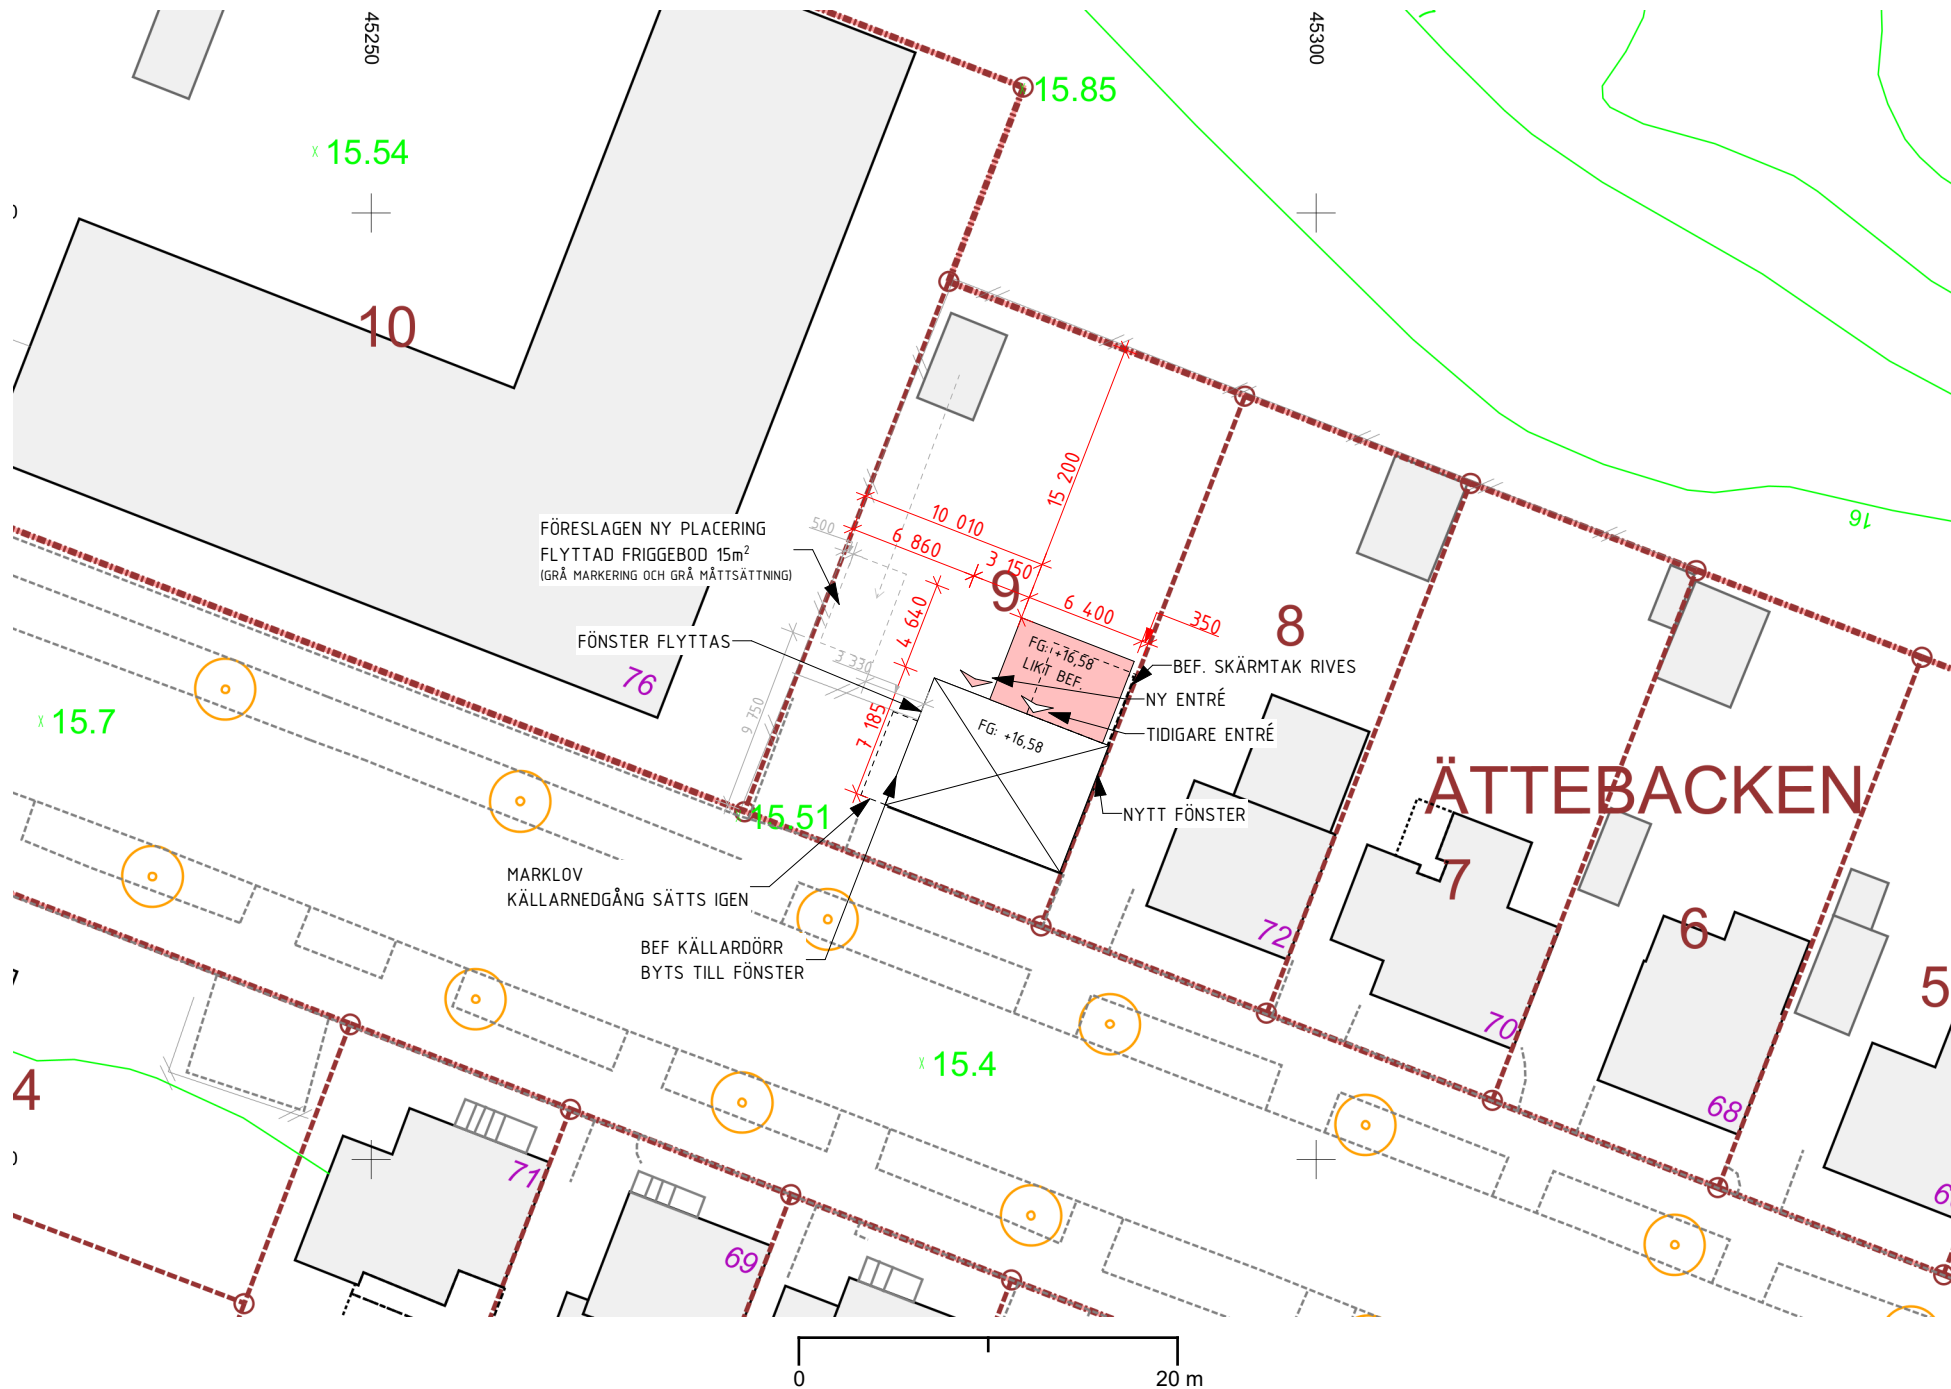

Stockholms stadsbyggnadskontor 2024-01-25 Skala 1:400 (A4)

SITUATIONSPLAN
1:400

METER 0 5 10 15 20

FÖRKLARINGAR

MÄTTSÄTTNING AVSER FÄRDIGA YTSKIKT

SITUATIONSPLANEN ÄR SKAPAD UTIFRÅN
BASKARTA DATERAD 24-01-25, SOM UNDERLAG.

- BEFINTLIG BYGGNAD
- BYGGNADSDDEL SOM FÖRSLAGET AVSER -
TILLBYGGNAD
- NY ENTRÉ
- TIDIGARE ENTRÉ



BET	ÄNDRING AVSER	DATUM	Sign.
BYGGLOVSHANDLING			
ÄTTEBACKEN 9 STOCKHOLMS STAD			
BYGGINGENJÖRSBYRÅN			
VÄSTERÅS, HUVUDKONTOR SMEDJEGATAN 7, 722 13 VÄSTERÅS 021-12 29 90 info@byggingenjorsbyran.se		STOCKHOLM, 08-410 906 60 UPPSALA, 018-430 16 50 ÖREBRO, 019-500 80 10 ESKILSTUNA, 016-13 03 53	
UPPDRAG NR 10090	RITAD AV FRIDA JODENSVI	HANDLÄGGARE FRIDA JODENSVI	
DATUM 2024-04-02	ANSVARIG F KARLSSON		
SITUATIONSPLAN			
SKALA A3 1:400	NUMMER A-01.1-001		BET