


FASAD MOT NORR  
1:100

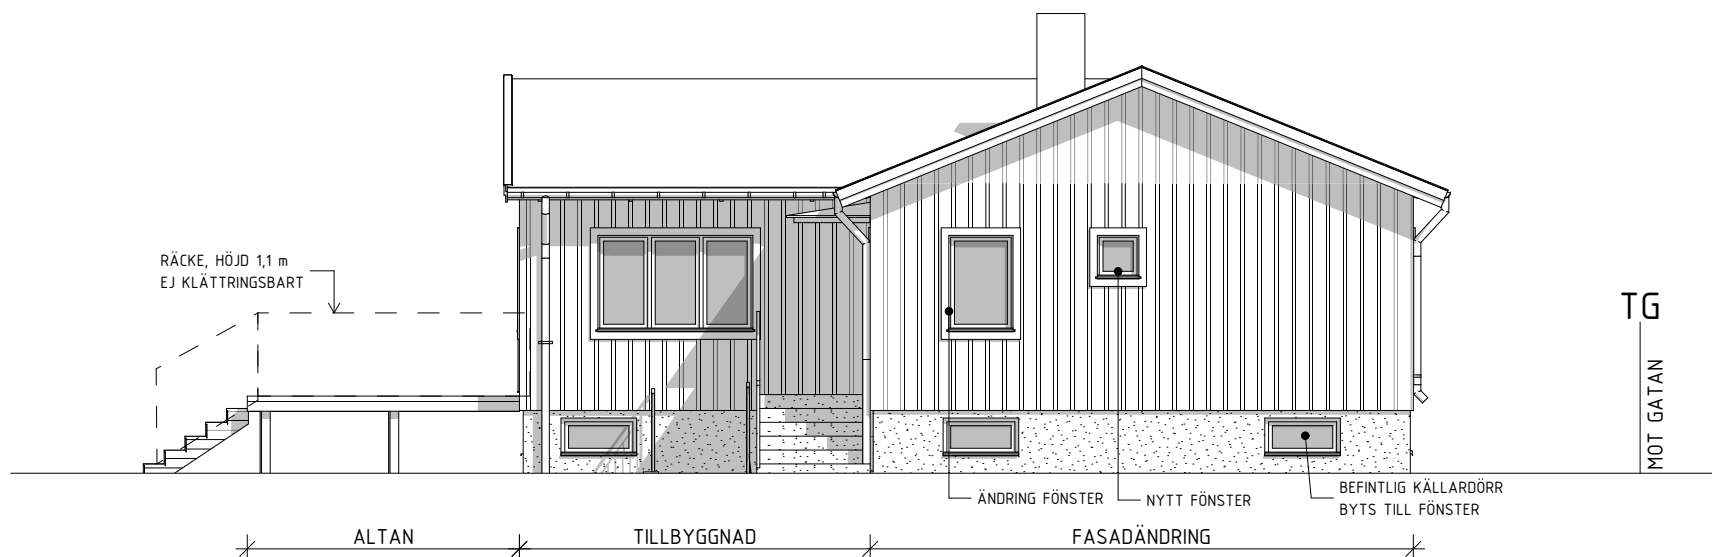

FASAD MOT VÄSTER  
1:100

METER 0 1 2 3 4 5

## FÖRKLARINGAR

FASADMATERIAL: TRÄPANEL

FÄRG: GUL

TAKTÄCKNING: PANNOR

FÄRG: RÖD

FÖNSTERFÄRG: VIT

FODER: VIT

AVSER BEFINTLIG, OFÖRÄNDRAD  
MARKNIVÅ VID FASADLIV

TG TOMTGRÄNS

BYGGLOVSHANDLING UTGÖR UNDERLAG VID  
BYGGLOVSANSÖKAN, EJ AVSEDD SOM BYGGHANDLING.

BET	ÄNDRING AVSER	DATUM	Sign.
-----	---------------	-------	-------

## BYGGLOVSHANDLING

ÄTTEBACKEN 9  
STOCKHOLMS STAD

## BYGGINGENJÖRSBYRÅN

VÄSTERÅS, HUVUDKONTOR STOCKHOLM, 08-410 906 60  
SMEDJEGATAN 7, 722 13 VÄSTERÅS UPPSALA, 018-430 16 50  
021-12 29 90 ÖREBRO, 019-500 80 10  
info@byggingenjorsbyran.se ESKILSTUNA, 016-13 03 53

UPPDRAK NR 10090	RITAD AV FRIDA JODENSVI	HANDLÄGGARE FRIDA JODENSVI
DATUM 2024-04-02	ANSVARIG F KARLSSON	

FASAD MOT NORR, FASAD MOT VÄSTER

SKALA A3 1:100, 1:200	NUMMER A-40.3-001	BET
--------------------------	----------------------	-----