


Endast enstaka kontrollmått har tagits. Mått har i huvudsak tagits från ritningar i tidigare beviljat bygglov.

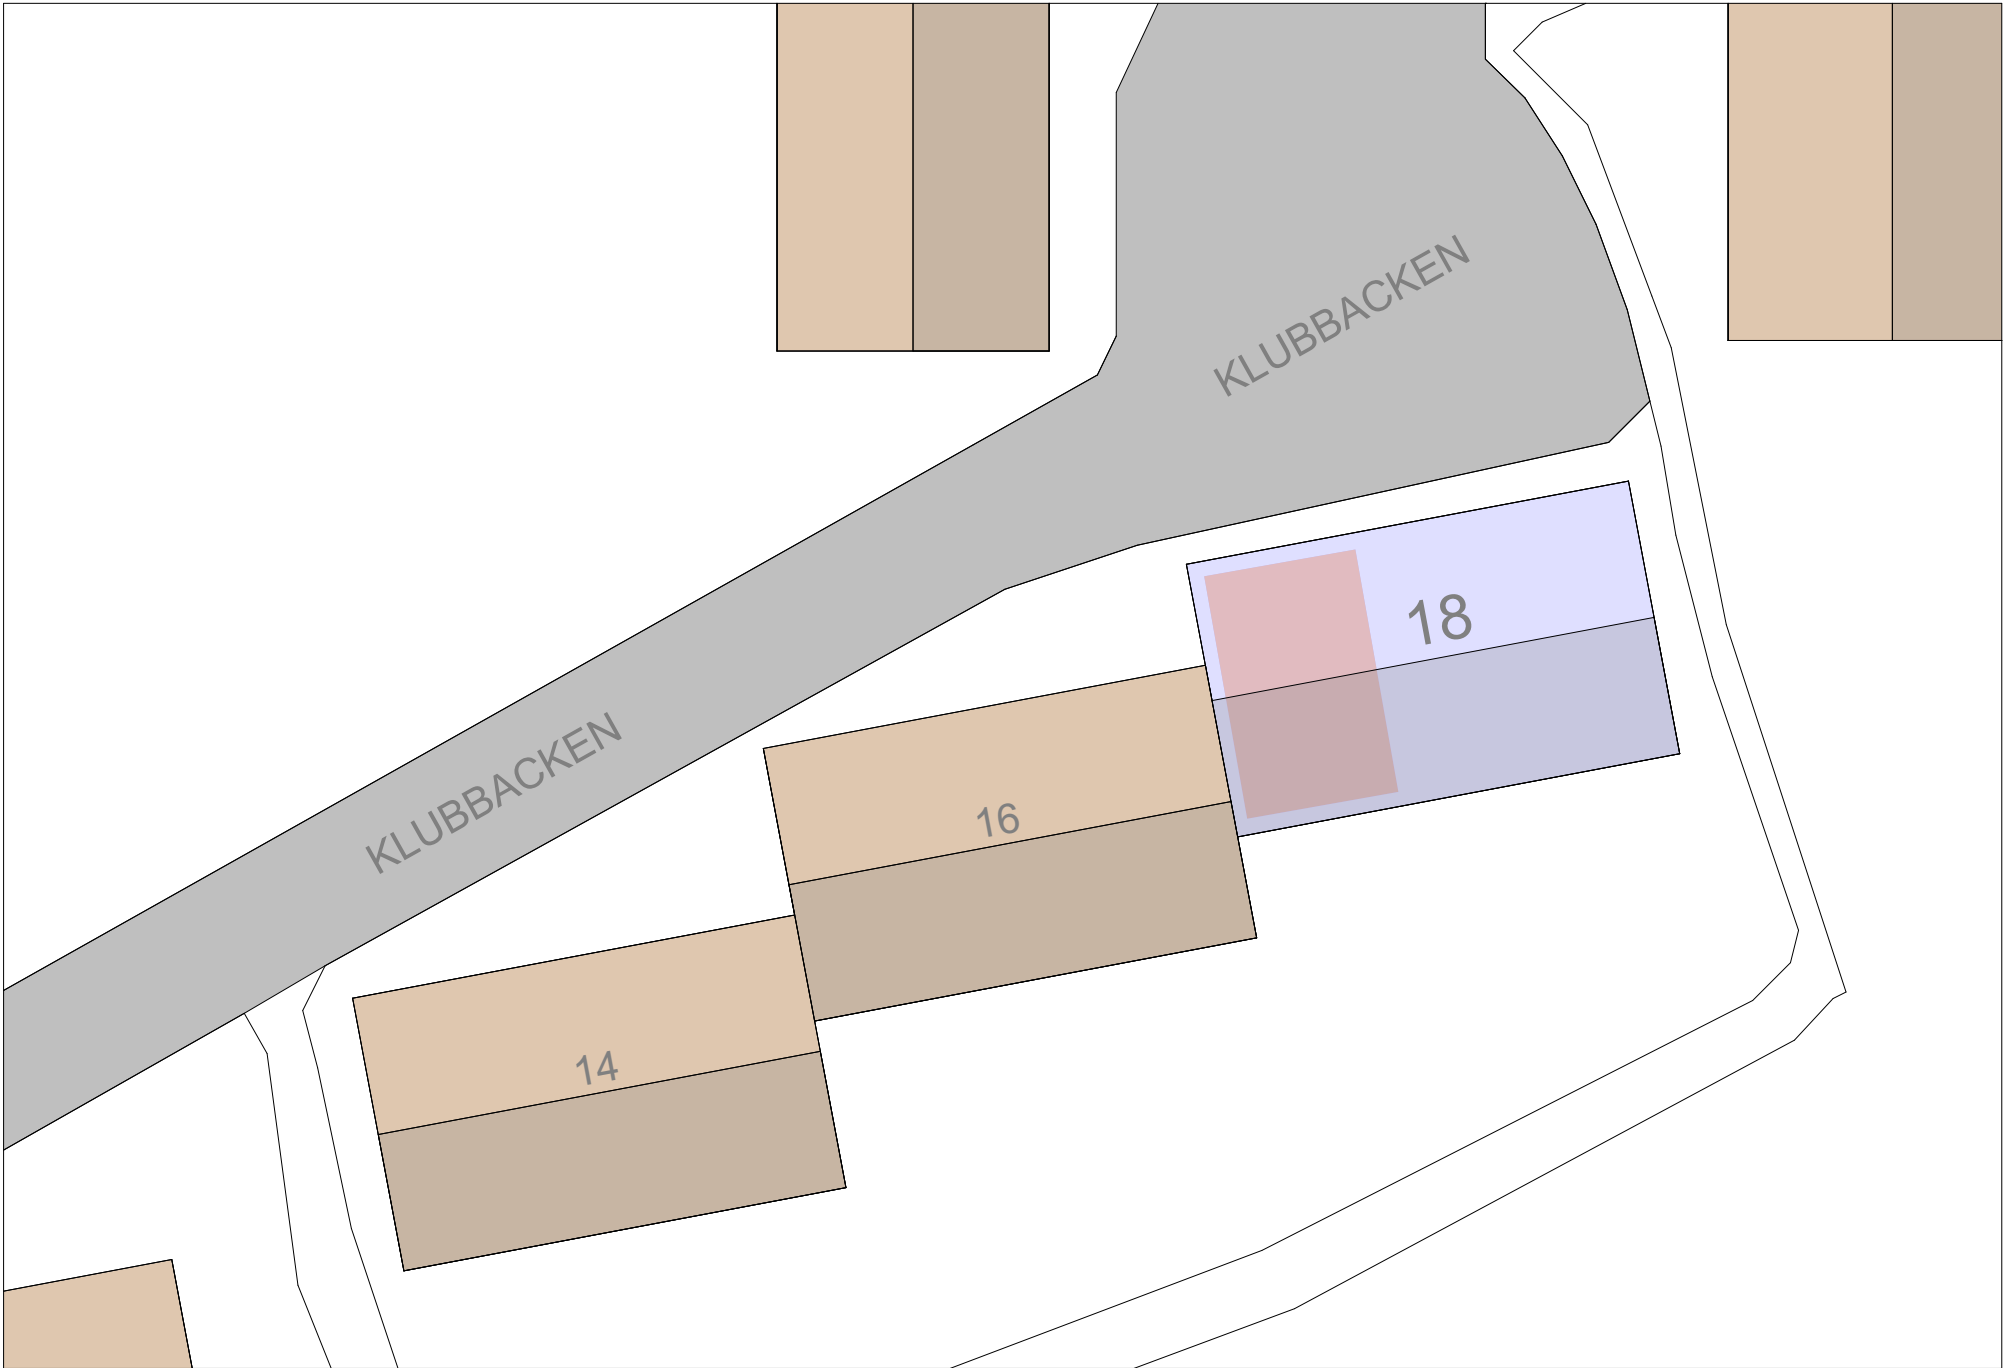



DENNA RITNING TILLHÖR *BONOCERVUS AB*
OCH ÄR SKYDDAD ENLIGT
UPPHOVSRÄTTSLAGEN.
DENNA RITNING FÅR EJ VIDAREBEFODRAS
TILL TREDJE PART ELLER KOPIERAS UTAN
SKRIFTLIGT GODKÄNNANDE AV
BONOCERVUS AB

AVVIKELSER PÅ RITNING KAN FÖREKOMMA.

BYGGLOVSANSÖKAN

KLUBBACKEN 18

Bygglovsansökan där takfönster önskas införas i nytt badrum och klädkammare i befintlig vindsvåning. Takfönster önskas installeras med samma taklutning som taket har idag och mellan takstolarna för att inte påverka befintlig takkonstruktion.

-  Röd yta markerar aktuell vindsvåning
-  Blå yta markerar aktuell byggnad

BYGGLOVSANSÖKAN

BET	ANT	ÄNDRINGEN AVSER	DATUM	SIGN
 BonoCervus AB JS ARKITEKTUR 0707 551566				
Situationsplan				
Lgh Terése Björsenius				
BADRUM & KLK MED TAKFÖNSTER				
PROJEKTNUMMER 0002	RITAD/KONSTR J.STANFIELD	HANDLÄGGARE	OBJEKTSNUMMER	
DATUM 25 JUNI 2023	SKALA 1:400	NUMMER A1	BET	