


TILLBYGGNAD


9550

Fasad:

SKALA 1 : 100

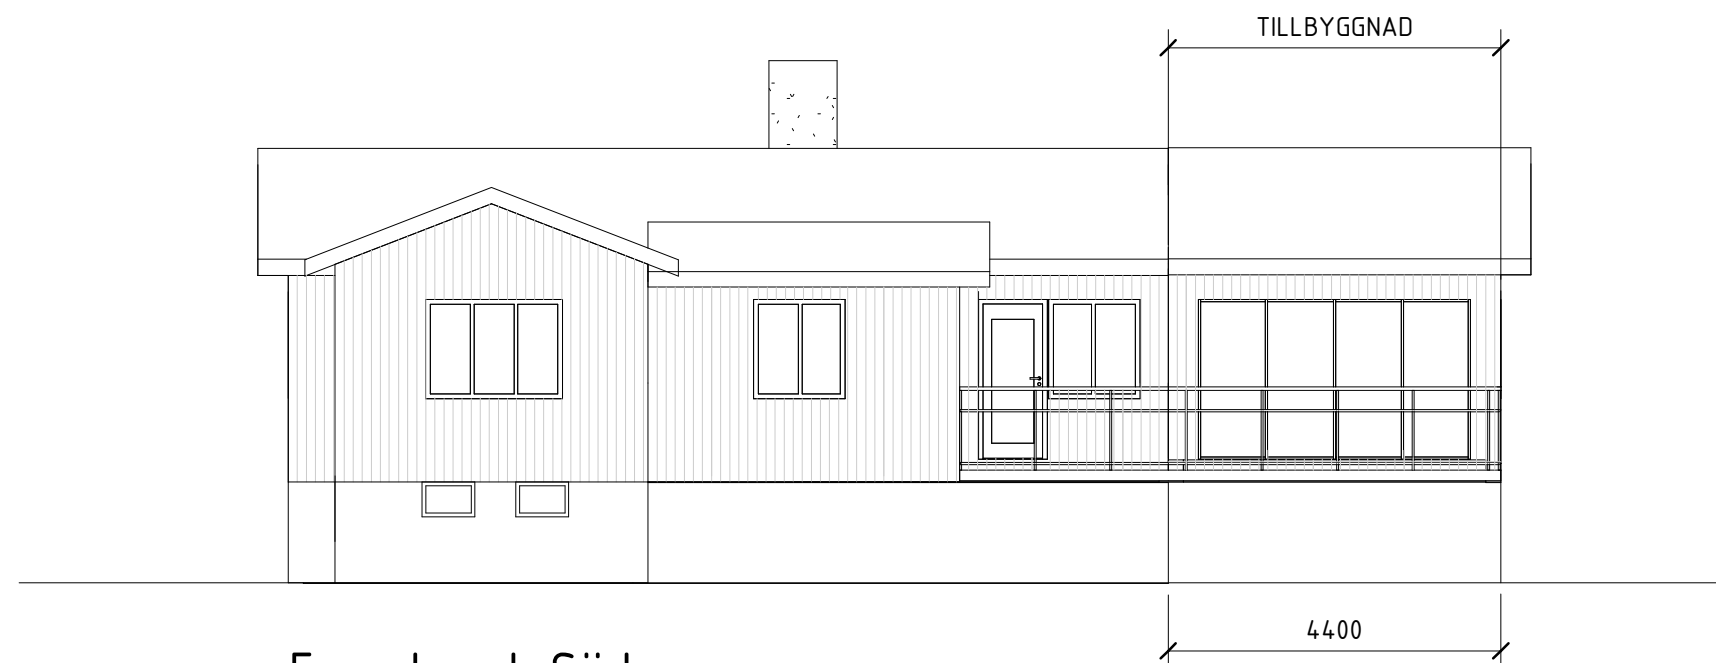

SKALA 1 : 100

		BET	ÄNDRINGEN AVSER	DATUM	SIGN
 <p>Västerlånggatan 20 681 30 Kristinehamn Tel: 0550-14257 <a href="mailto:info@irmab.se">info@irmab.se</a></p>		<p><b>BYGGLOVSRITNING</b></p> <p><b>MARCHEN, LÅNGSJÖ</b></p> <p><b>FASAD NORR, SÖDER</b></p> <p><b>TILLBYGGNATION</b></p>			
<p>RITAD/KONSTR AV <b>AD</b></p>		<p>UPPDRA.G.NR <b>23018</b></p>		<p>SKALA <b>1:100</b></p>	
<p>DATUM <b>230419</b></p>		<p>STATUS <b>BL</b></p>		<p>NUMMER <b>A-40-3-101</b></p>	
				BET	