


Fasad Öster

SKALA 1 : 100

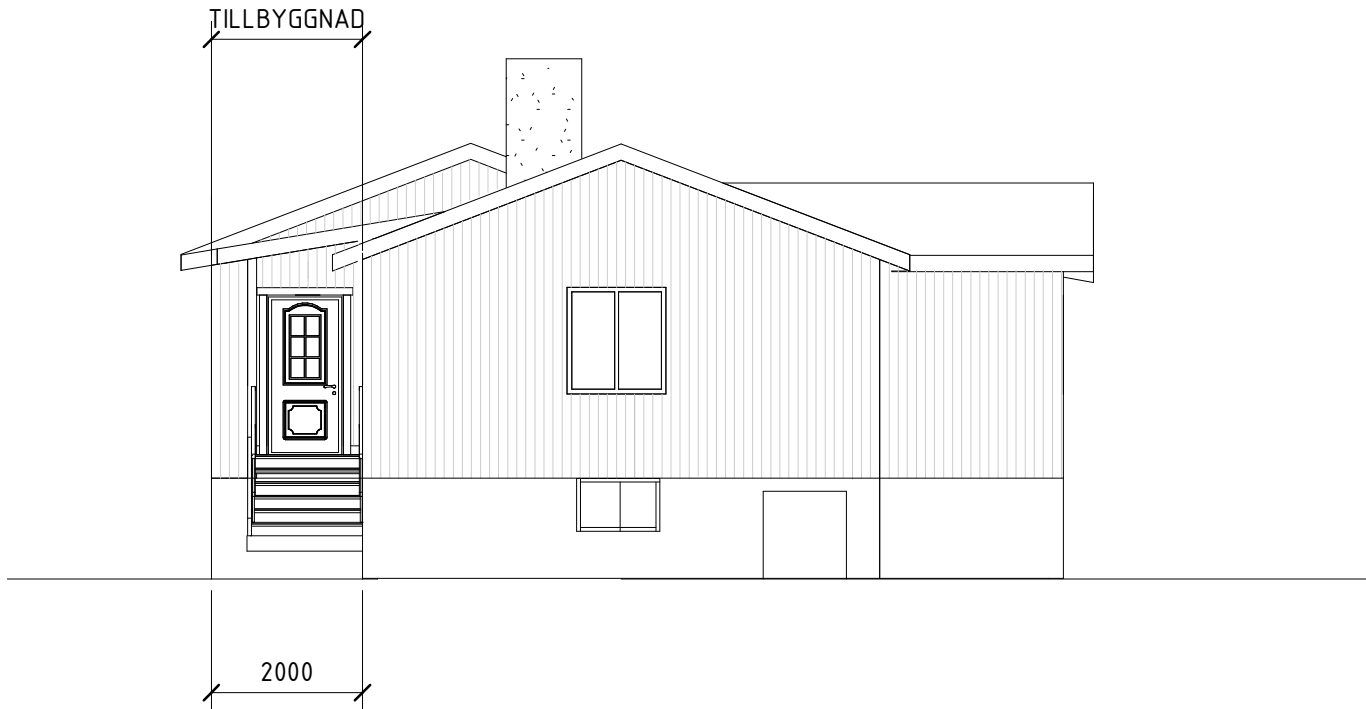

Fasad mot Väster

SKALA 1 : 100

SKALA 1:100



METER

Tak: Tegel lika bef.
Fasad: stående panel, kulör lika bef.

IRM
CONTRACTING
I KRISTINEHAMN AB
Västerlånggatan 20
681 30 Kristinehamn
Tel: 0550-14257
info@irmab.se

RITAD/KONSTR AV
AD

UPPDRAG.NR
23018

DATUM
230419

BET	ÄNDRINGEN AVSER	DATUM	SIGN
BYGGLOVSRITNING MARCHEN, LÅNGSJÖ FASAD ÖSTER, VÄSTER TILLBYGGNATION			
SKALA 1:100			
STATUS BL	NUMMER A-40-3-102	BET	