


SKALA 1:400

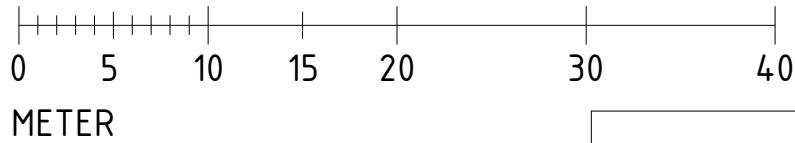

Stockholms stadsbyggnadskontor 2023-05-08 Skala 1:400 (A4)



Västerlånggatan 20
681 30 Kristinehamn
Tel: 0550-14257
info@irmab.se

RITAD/KONSTR AV
AD

UPPDRAG.NR
23018

DATUM

23 05 12

BET	ÄNDRINGEN AVSER	DATUM	SIGN
BYGGLOVSRITNING MARCHEN, LÅNGSJÖ Situationsplan TILLBYGGNATION			
SKALA A3, 1:400			
STATUS	NUMMER	BET	
BL	A-01-1-101		