

## FÖRKLARINGAR

Mått anges i mm

- KM** Förberett för kombimaskin
- DM** Diskmaskin  
**KPH** Kapphängare  
**G** Garderob  
**ST** Städskåp  
**F** Frys  
**K** Kyl  
**K/F** Kyl och frys
- Ny byggnadsdel  
 Ny dörr  
 Befintlig dörr  
 Befintlig pelare


## FÖRESKRIFTER

Mått kontrolleras på plats före ombyggnad


## HÄNVISNINGAR

A-01-1-001 - SITUATIONSPLAN  
A-40-3-001 - FASAD MOT NORDVÄST  
A-40-3-002 - FASAD MOT SYDÖST

STATUS			
HANDLING			
BYGGLOV			
DATUM	GODKÄND AV		ÄNDRINGS PM
2024-05-13			
PROJEKTNAMN			
SEVMUND 50			
ÖRBY			
PROJEKTNUMMER			
ADRESS			
Gamla Huddingevägen 417 B			
DIARIENUMMER			
FASTIGHET			
DOMKRAFTEN 3			
DISCIPLIN			
FÖRETAG			
SEVMUND 50	Sandberg Edding Projektledning AB		
UPPDRAGSGNUMMER			
SKAPAD AV			
EH			
KONTAKTPERSON			
EH			
TELEFON			
PLUSHJUD (RH 2000)			
BYGGNADSVÄRK			
GÅRDSHUS			
VÄNINGSPLAN		VÄNINGSDEL	
0		DELOMRÅDE	
SYSTEM			
40-SAMMANSATTA BYGGDELAR			
SPECIFIKATION			
ENTRÉPLAN			
RITNINGSKATEGORI		SKALA	FORMAT
PLAN		1:50	A1
DOKUMENTNUMMER		ÄNDRING	
A-40-1-210			

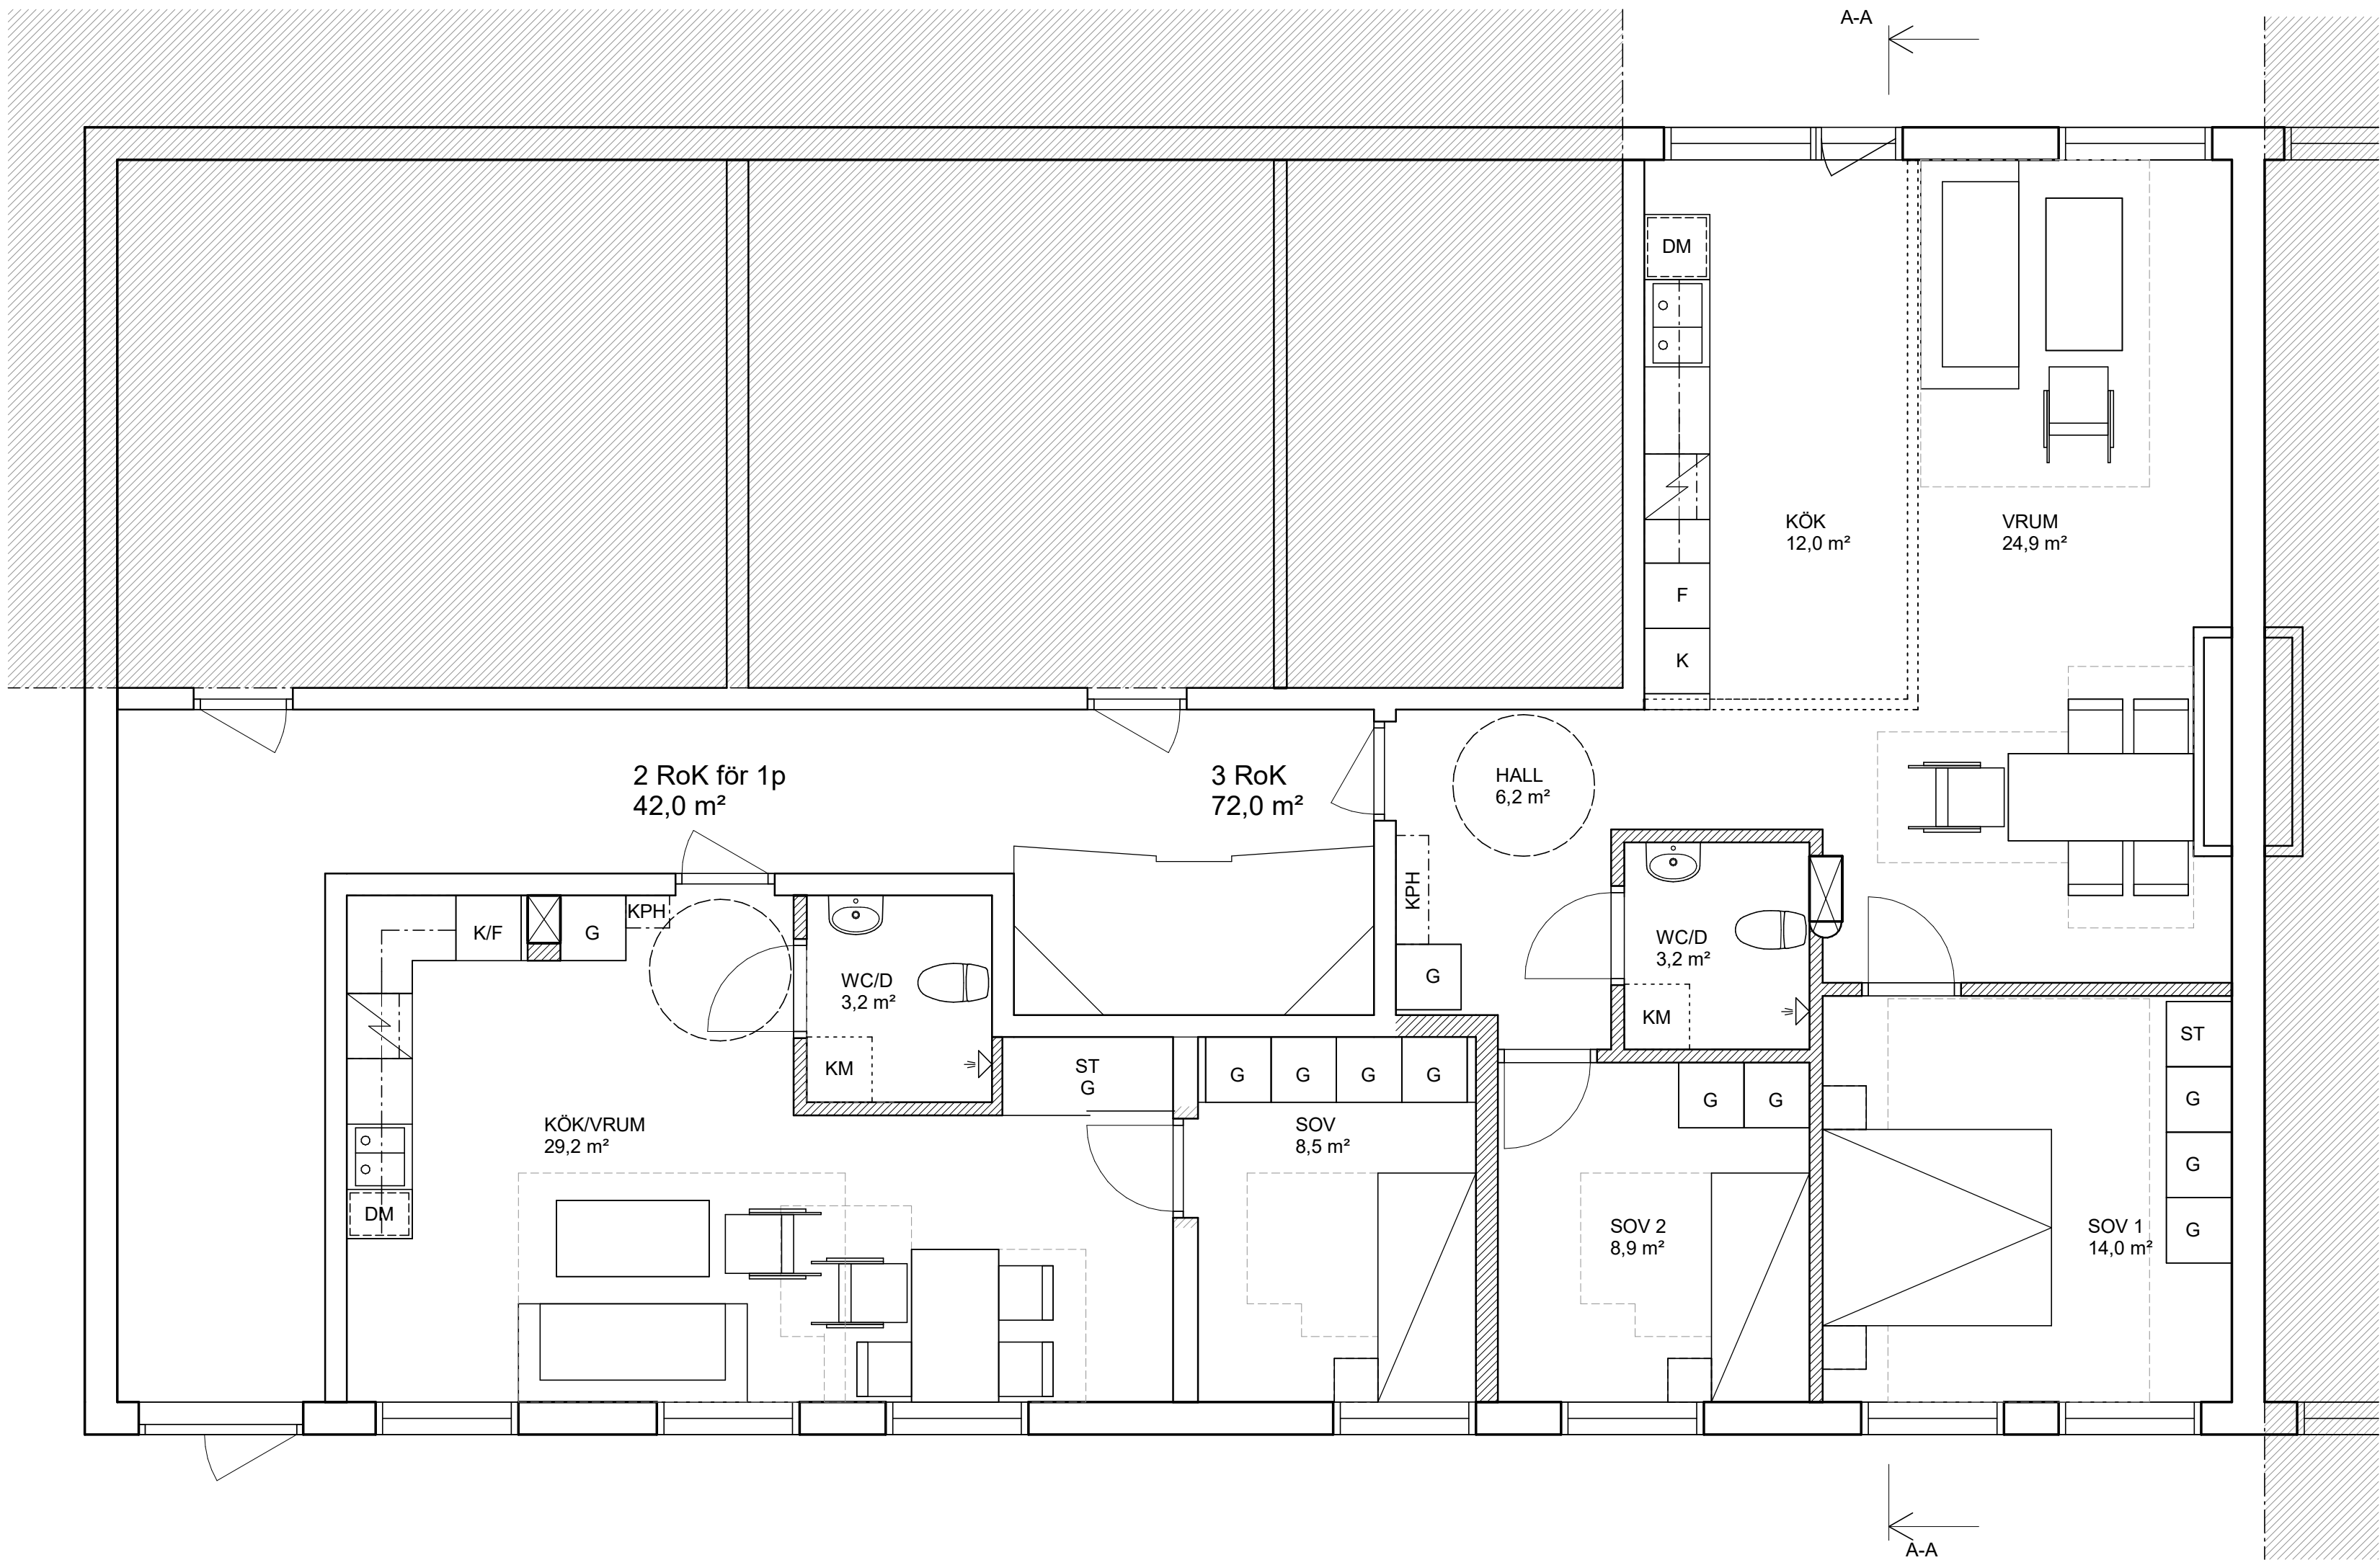

Entréplan

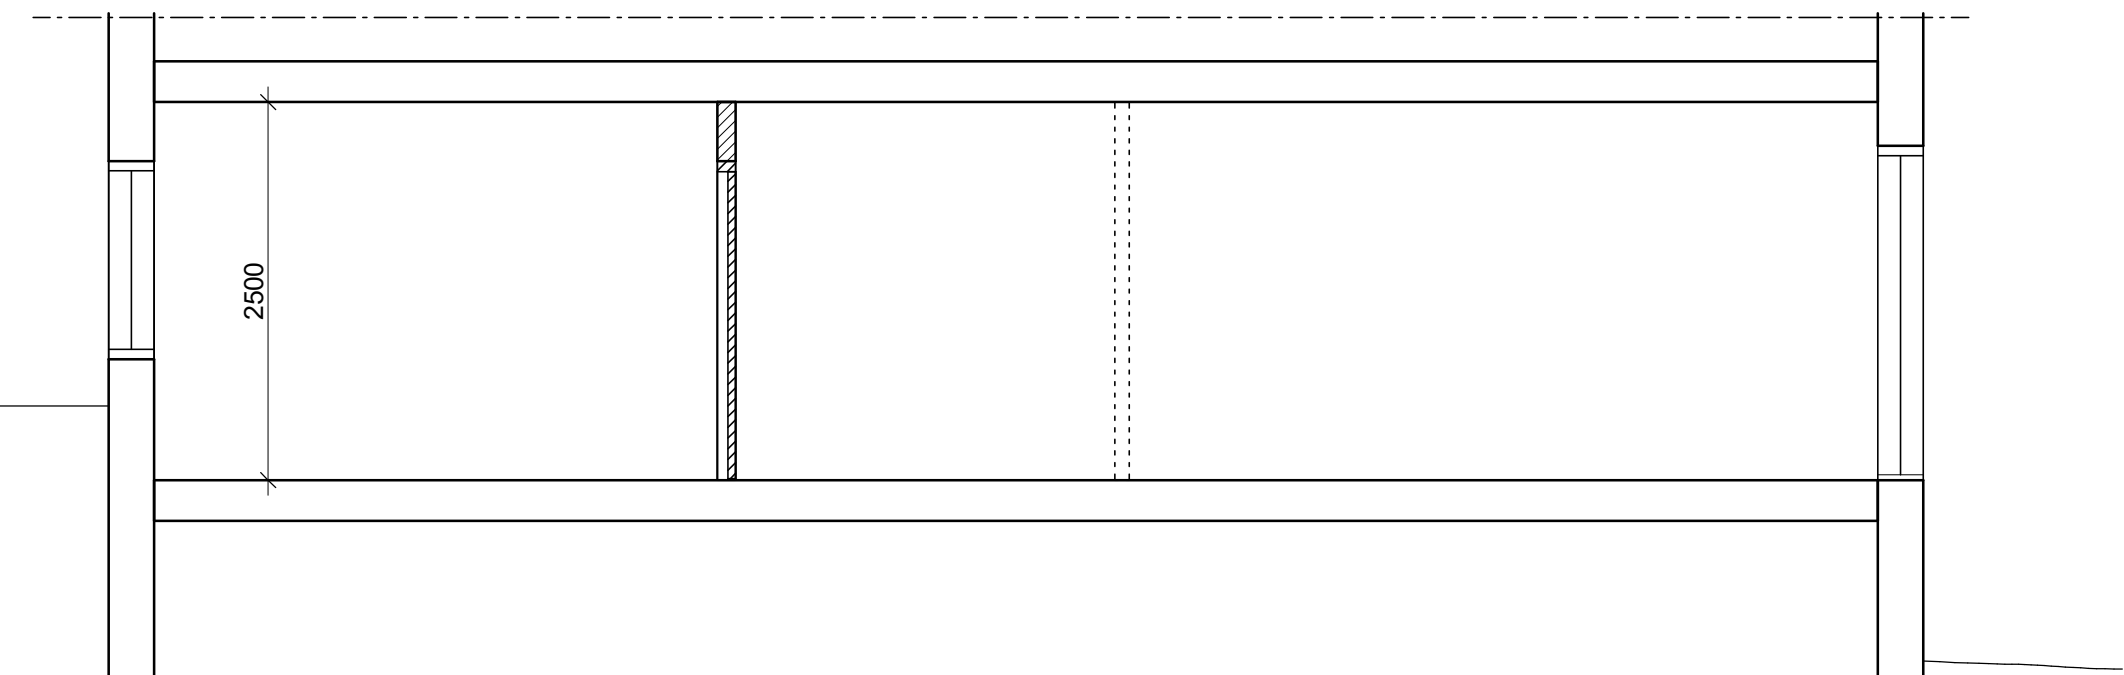

A-A