




FÖRKLARINGAR OCH
FÖRESKRIFTER

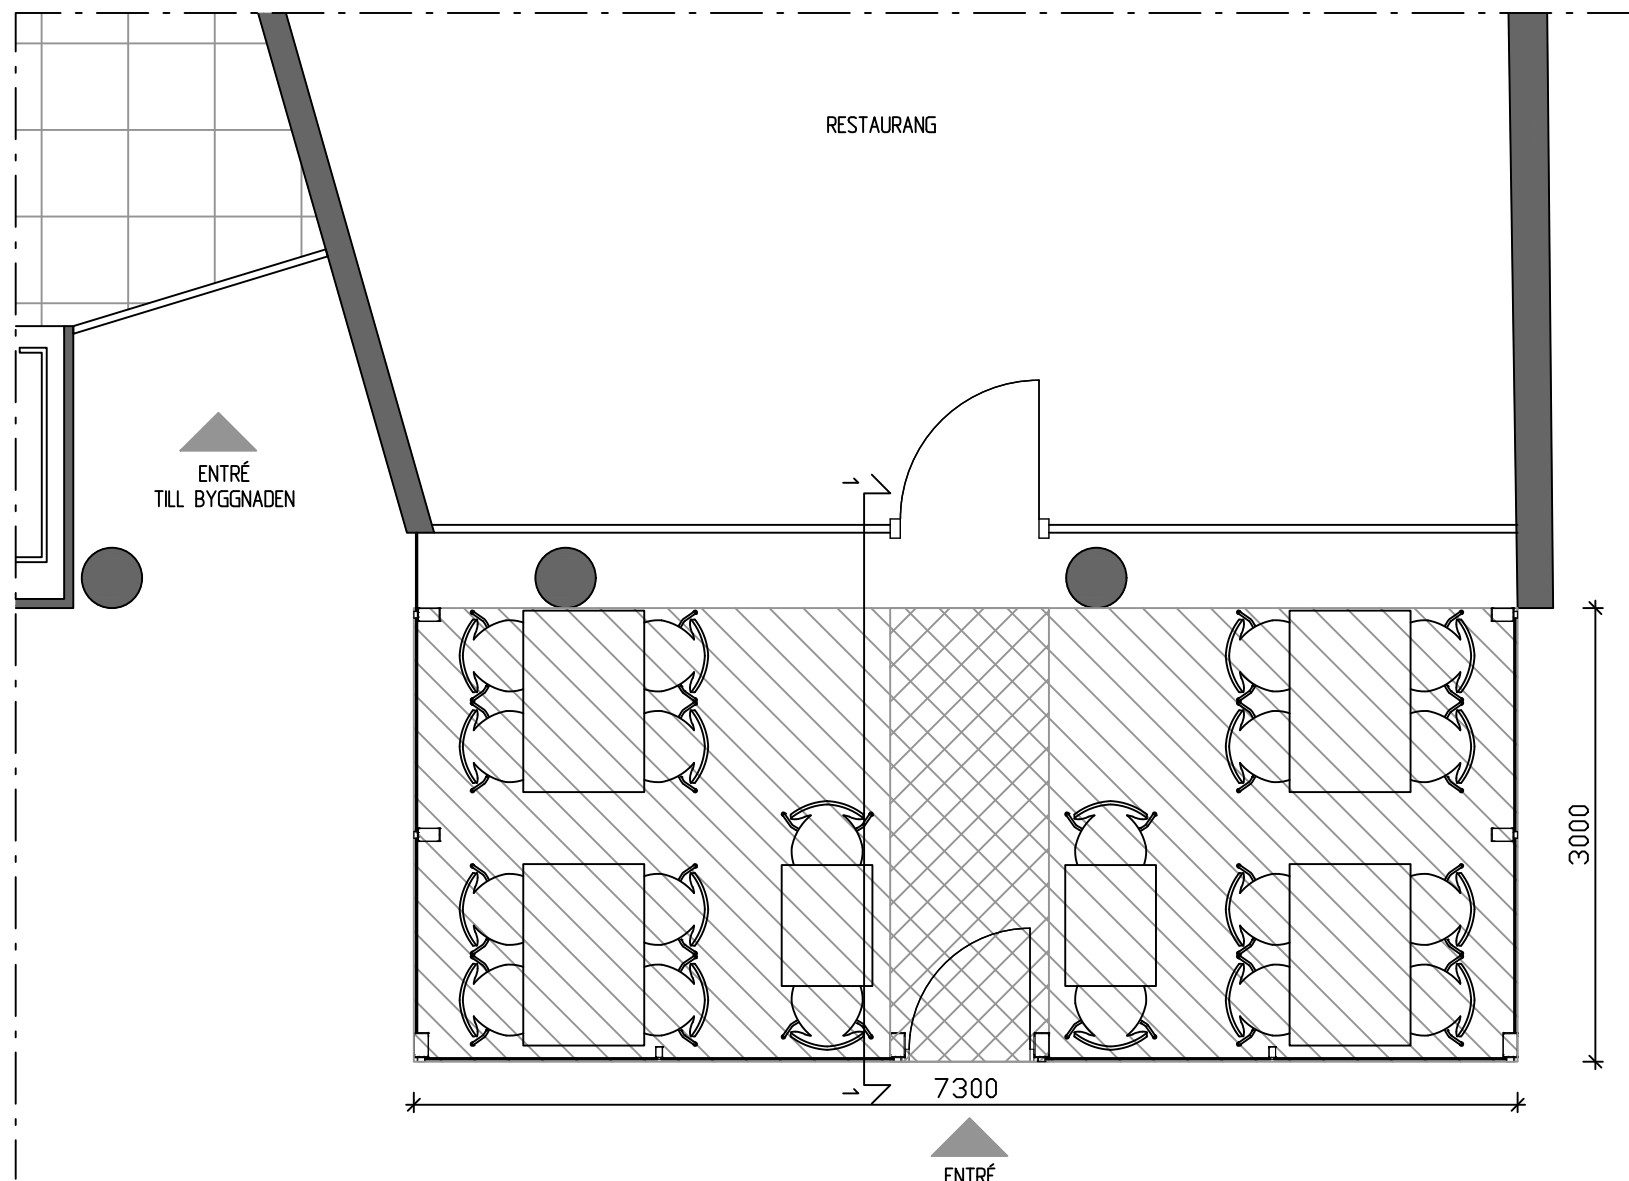


PLAN - UTESERVERINGENS YTA

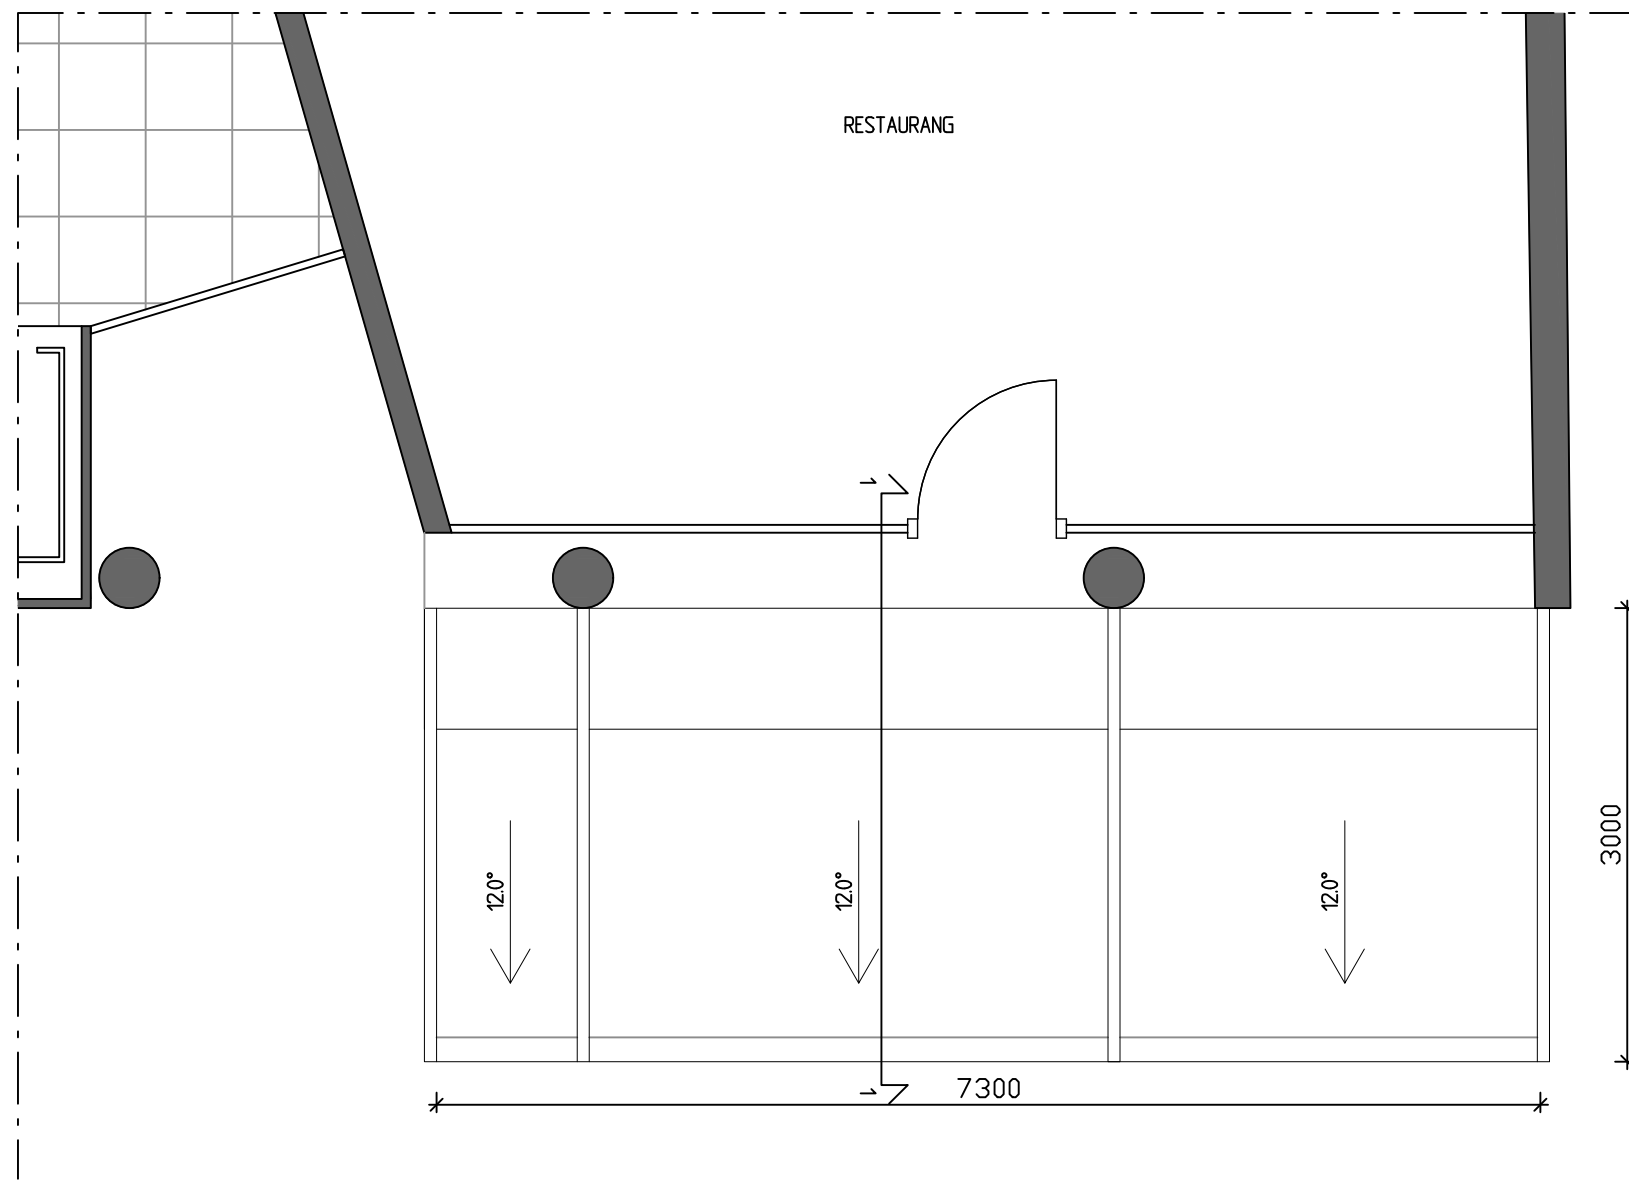

TAKPLAN

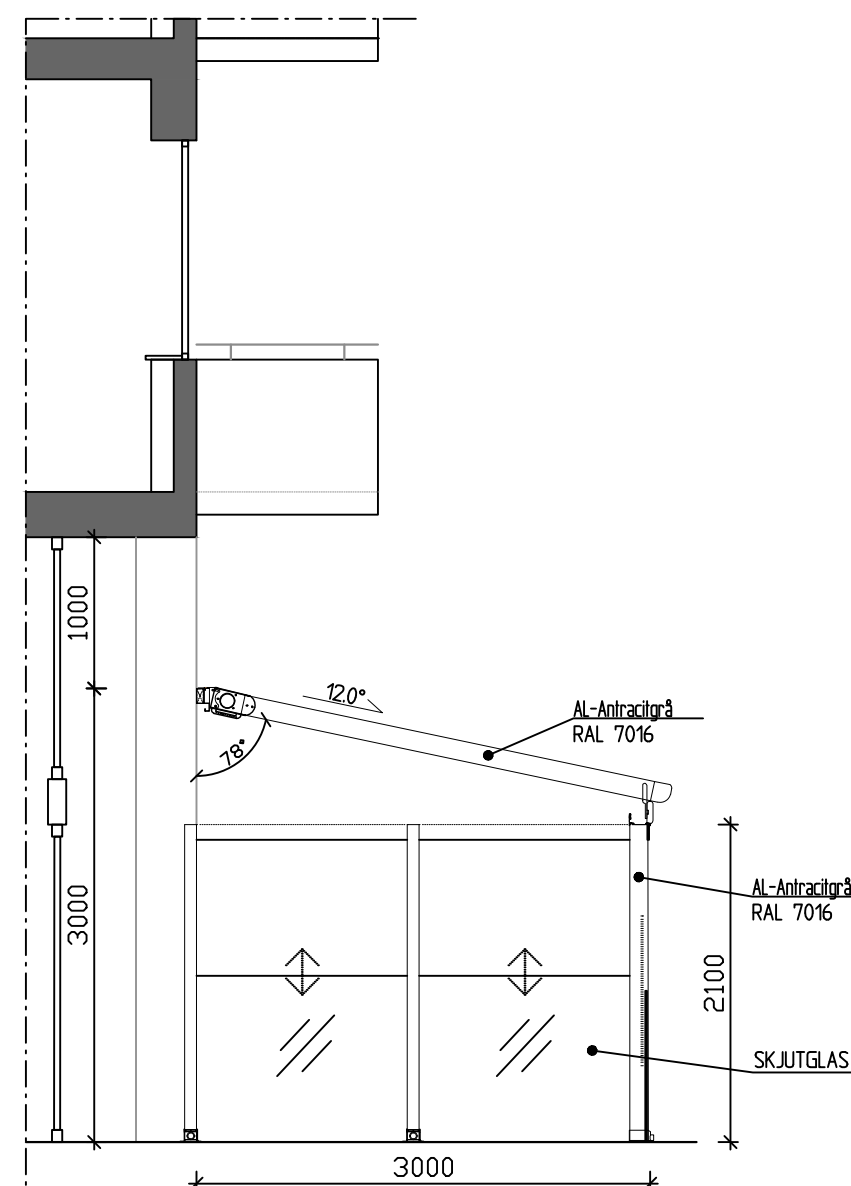


SEKTION 1

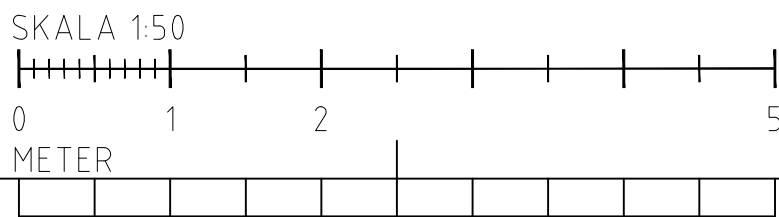

HÄNVISNINGAR

A-40.1-000.....SITUATIONSPLAN
A-40.3-100.....FASADRITNING
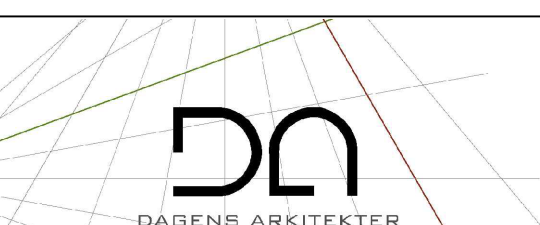
| BET | ANT | ÄNDRINGEN AVSER | SIGN | DATUM |
|---|-----------------|-----------------|------------|-------------|
| BYGGLOVSHANDLING | | | | |
| ARTILLERIBERGET 2 | | | | |
|  | | | | |
| UPPDRAG NR | 1 | RITAD AV | IA | HANDLÄGGARE |
| DATUM | 2024-02-06 | ANSVARIG | VN | |
| UTEPLATS - RESTAURANG KOUZINA STOCKHOLM KOMMUN | | | | |
| PLANRITNING, SEKTION | | | | |
| SKALA | 150(A) 1100(A3) | NUMMER | A-40.1-100 | I BET |
| | | | | A |