


A

TILLBYGGNAD  
7 674  
6 205

3 068  
TILLBYGGNAD

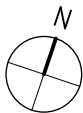

SKALA 1:100 (A3)  
0 1 2 4 6 m




www.twerok.se  
076-218 8146  
info@twerok.se  
Valövägen 45  
132 34 Salthjö-800

BYGGLOVHANDLING		
HALLINGEN 24, Hallingsbacken 7 Tillbyggnad av friliggande villa Övre plan		
UPPDRAG NR 2311	RITAD/KONSTR AV PEG	HANDLÄGGARE P.Enhörning

DATUM	2023-09-25
ANSVARIG	Patrick Enhörning
SKALA	1:100 (A3)
A-02 <sup>BET</sup>	

HALLINGEN 23  
HALLINGEN 24

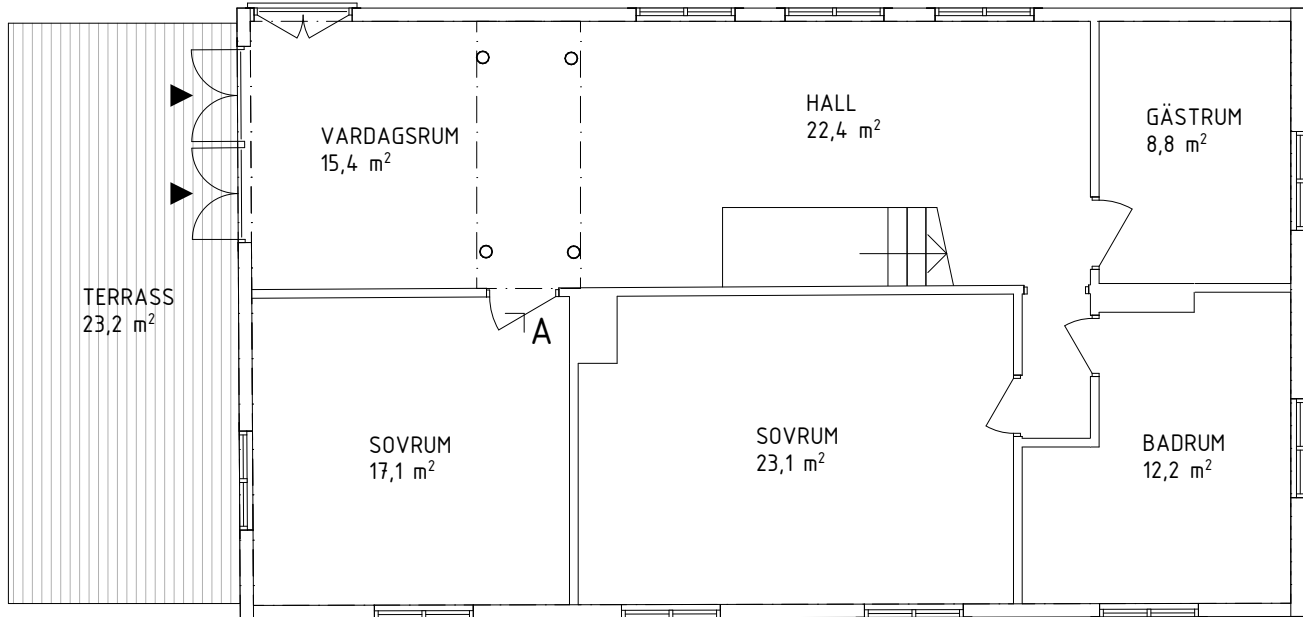

HALLINGEN 24  
HALLINGEN 25

Ärende 2023-14283  
reviderad 2023-12-08