


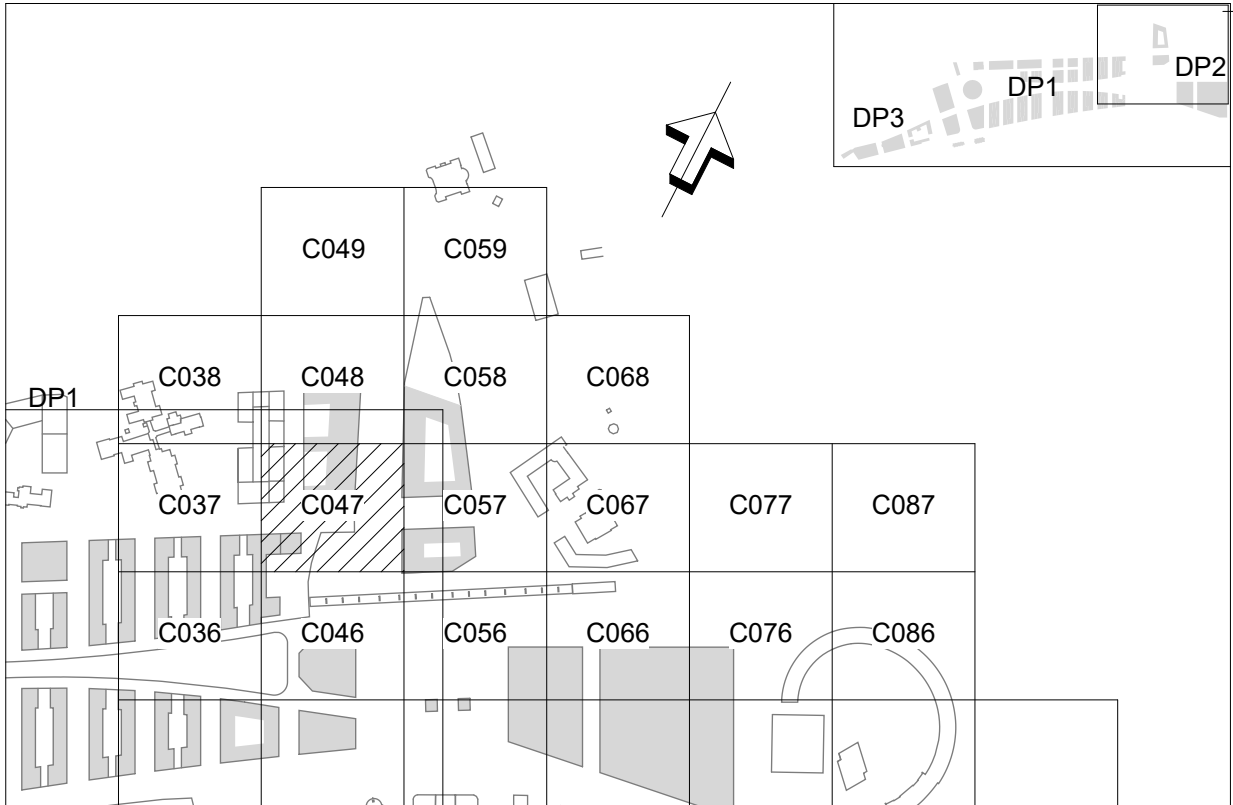


FÖRKLARINGAR

KOORDINATSYSTEM: SWEREF 99 18 00
HÖJDSYSTEM: RH 2000
PLUSHÖJDER AVSER ÖVER HAVSNIVÅ.

— — — KOMMUNGRÄNS



BET		ÄNDRINGEN AVSER		DATUM		SIGN	
BYGGLOVSHANDLING							
		EXPLOATERINGSKONTORET www.stockholm.se/exploateringskontoret					
KONSULT WHITE ARKITEKTER				TEL. 018-18 38 00			
UPPDRAGSNUMMER 8514240100		RITAD/KONSTRUERAD AV A. PETTY		HANDLAGGARE F. NILSSON			
UPPRÄTTAD DATUM 2024-05-15		UPPDRAGSANSVARIG G. JARLOV					
HAGASTADEN, E-467							
243 EUGENIAVOLYMEN							
MARKPLANERINGSPLAN							
INFORMATIONSRITNING							
400 RUMSBILDNING, SAMMANSATT REDOVISNING						SKALA/FORMAT	
10 PLANRITNING						1:200 A1	
PROJEKTNUMMER 8001529				PROJEKTLEDARE DAVID NEE			
BRO/JOURNAL NR				KONSTR NR			
RITNINGNUMMER L2-400-00-24300-03							
BET							

SKALA 1:200
METER 0 1 2 5 10 15 20