


SEKTION 2

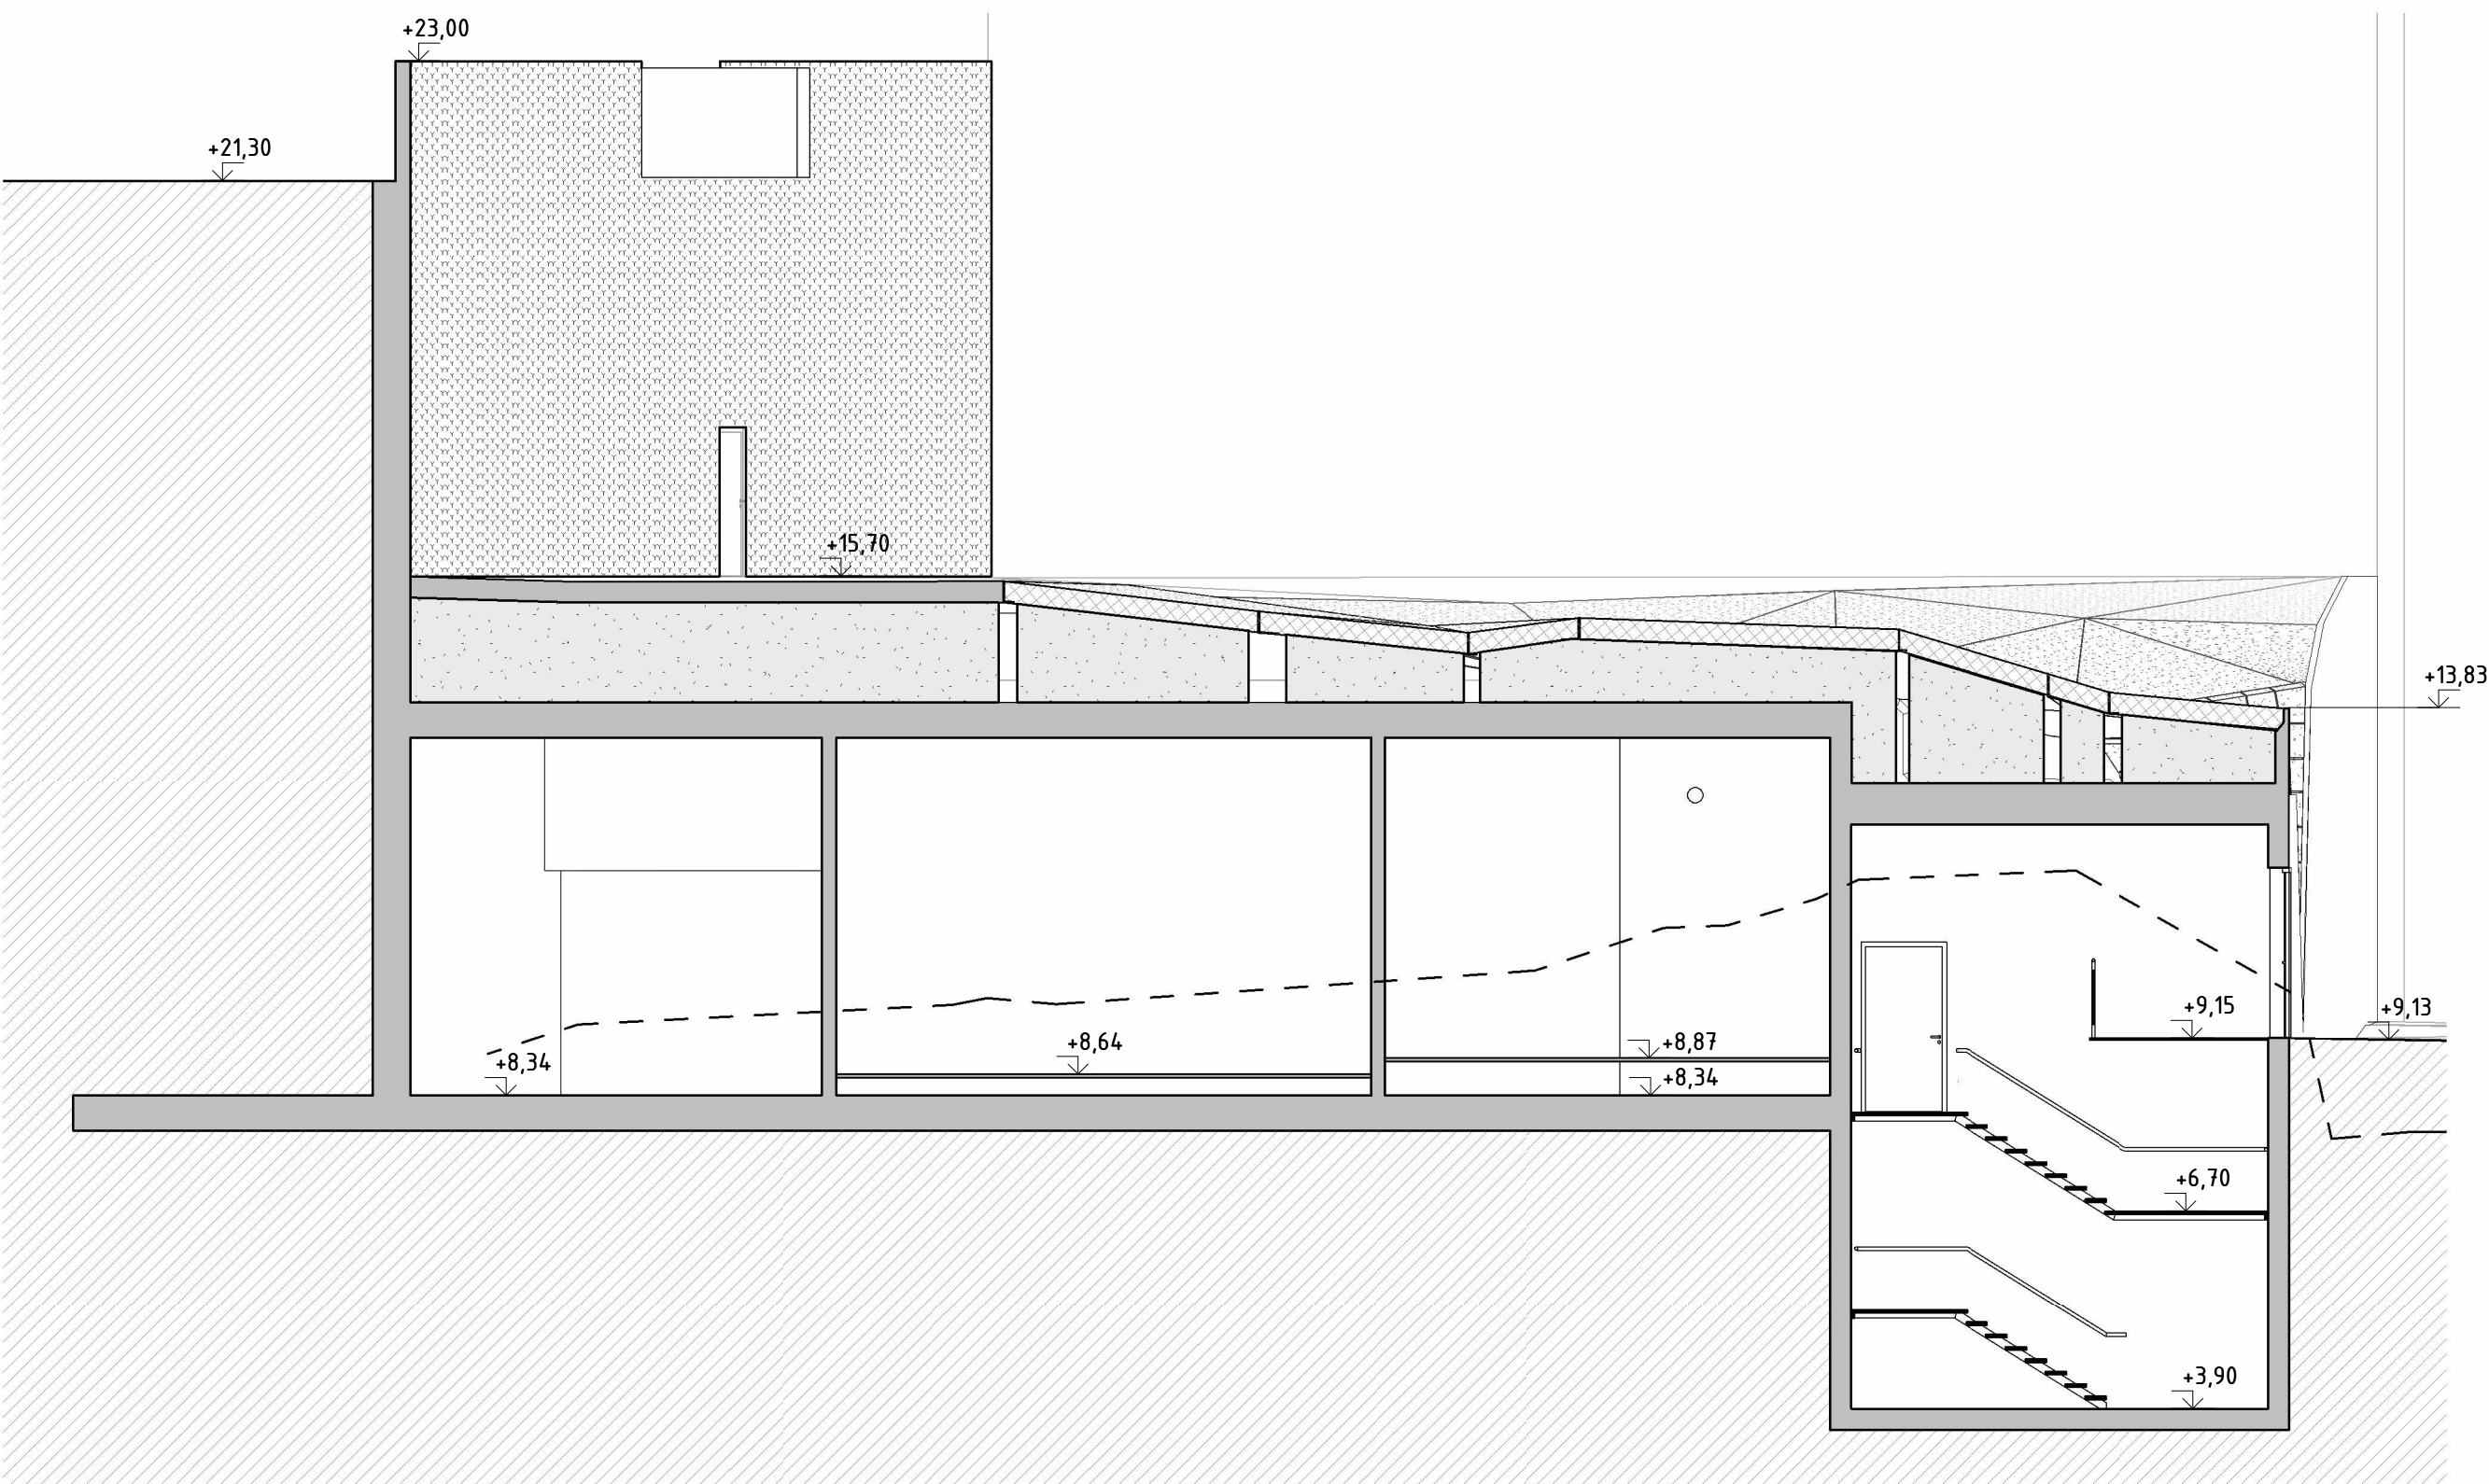


SEKTION 1

FÖRKLARINGAR

KOORDINATSYSTEM: SWEREF 99 18 00
HÖJDSYSTEM: RH 2000

ALLA MÅTT I MM.
PLUSHÖJDER AVSER ÖVER HANSNIVÅ.

--- BEFINTLIG MARKLINJE

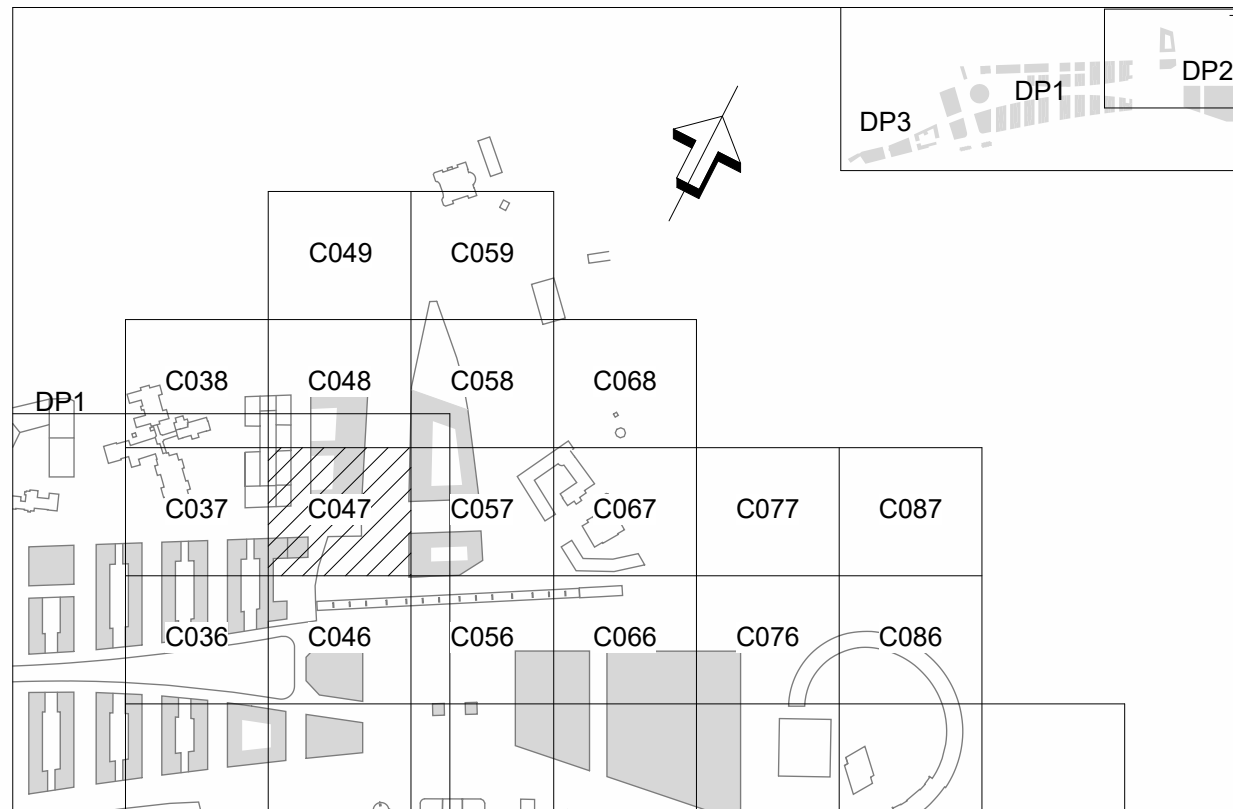

BET	ÄNDRINGEN AVSER	DATUM	SIGN
-----	-----------------	-------	------

BYGGLOVSHANDLING

		EXPLOATERINGSKONTORET www.stockholm.se/exploateringskontoret	
KONSULT WHITE ARKITEKTER		TEL 018-18 38 00	
UPPDRAGSNUMMER 8514240100		RITADIKONSTRUERAD AV A. PETTY	
UPPRÄTTAD DATUM 2024-05-15		HANDLAGGARE F. NILSSON	
		UPPRÄTTAD DATUM 2024-05-15	
		UPPRÄTTAD DATUM G. JARLOV	

HAGASTADEN, E-467
243 EUGENIAVOLYMEN
SEKTION 1 OCH 2

400 RUMSBILDNING, SAMMANSATT REDOVISNING
20 SEKTIONSRTNING


SKALA/FORMAT
1:100 A1


PROJEKTNUMMER 8001529	PROJEKTLEDARE DAVID NEE
BROJOURNAL NR	KONSTR NR

RITINGSNUMMER
L2-400-20-24300-09


BET

SKALA 1:100
METER

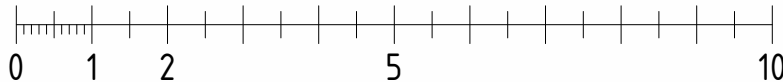

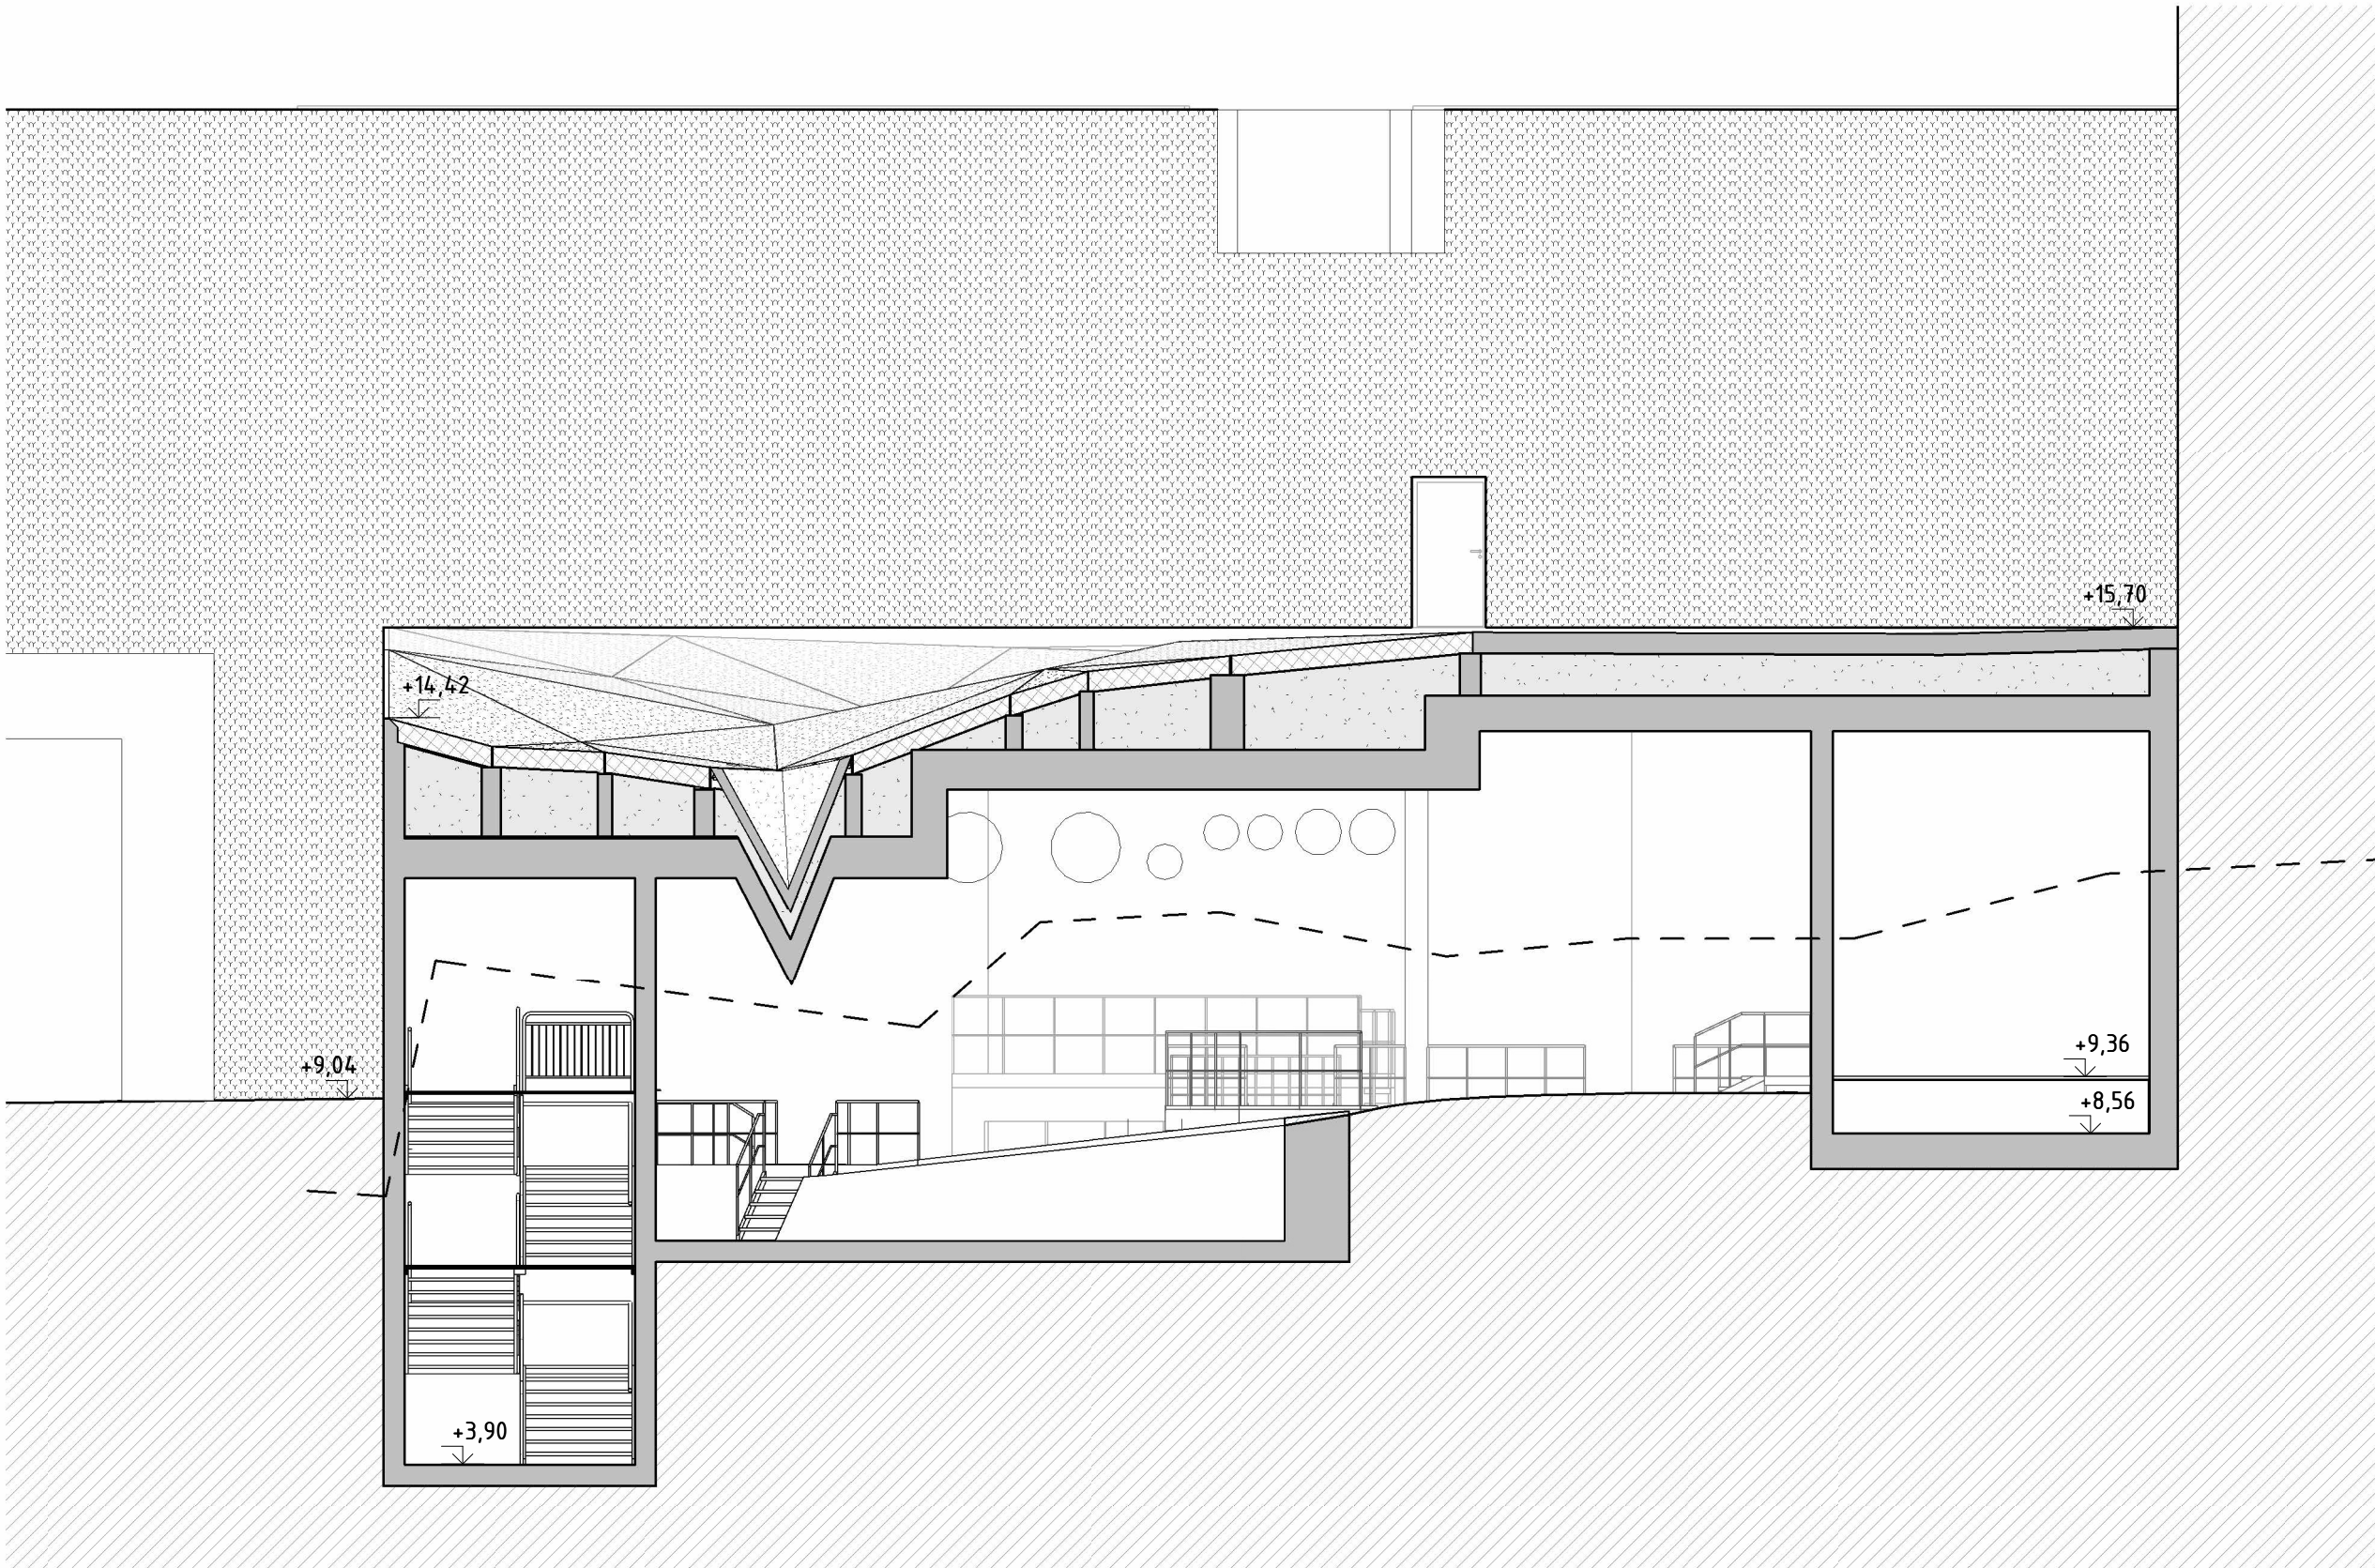

SEKTION 4

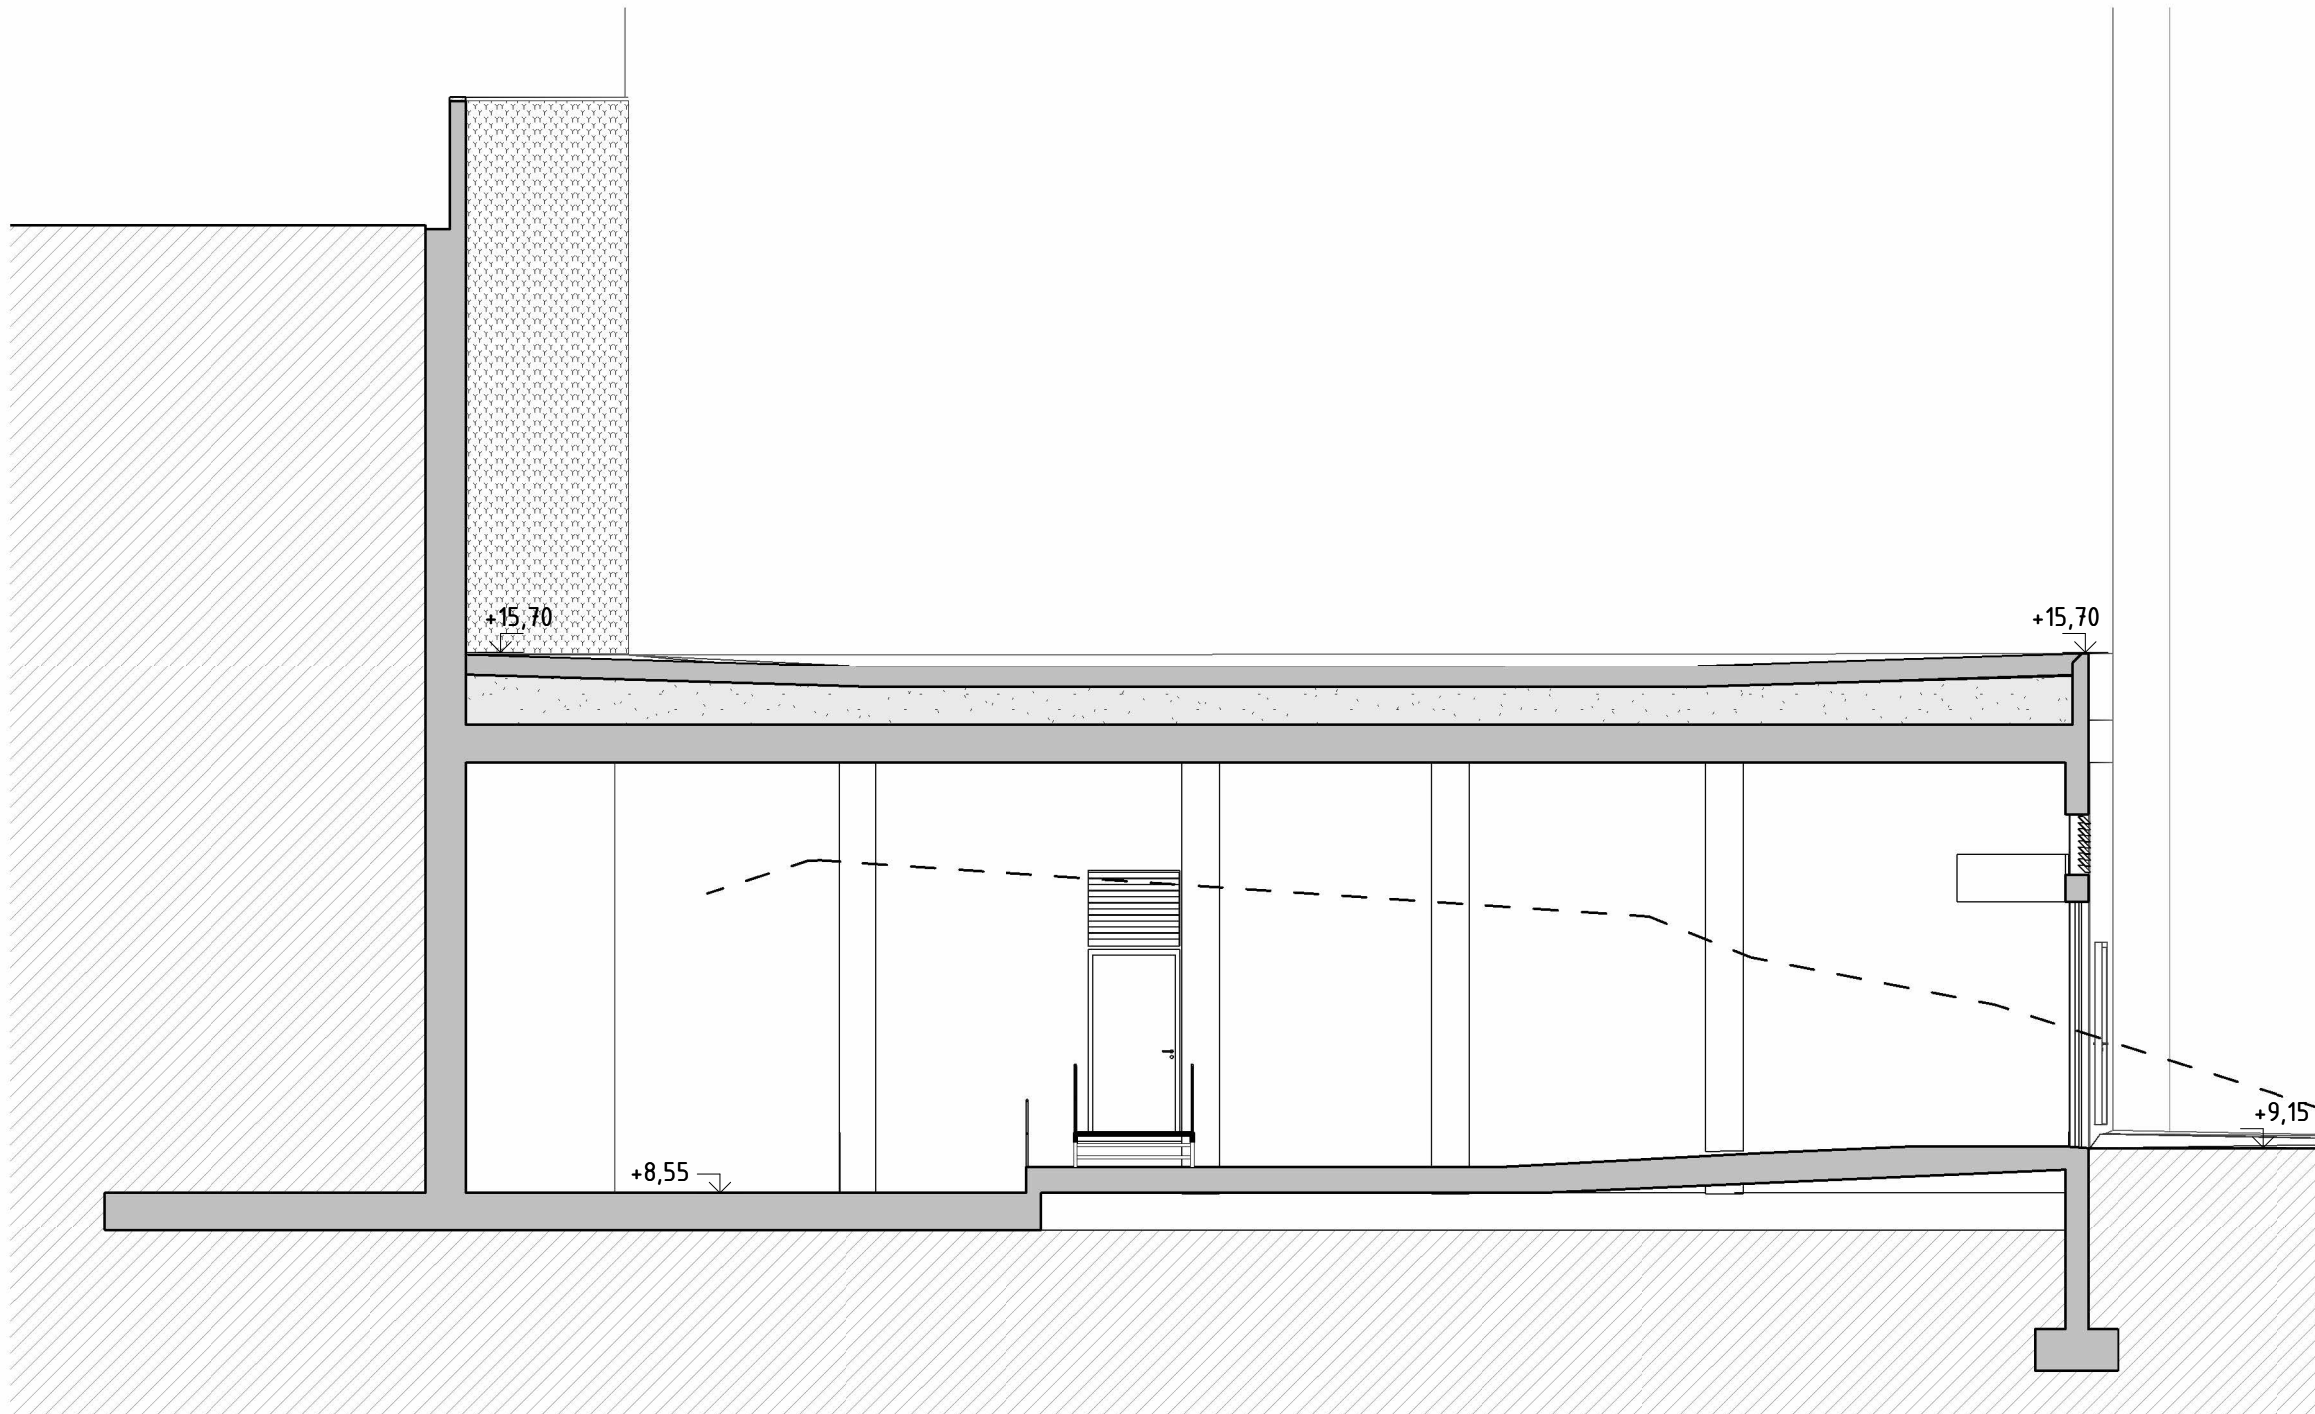


SEKTION 3


FÖRKLARINGAR


KOORDINATSYSTEM: SWEREF 99 18 00
HÖJDSYSTEM: RH 2000

ALLA MÅTT I MM.
PLUSHÖJDER AVSER ÖVER HANSNIVÅ.


--- BEFINTLIG MARKLINJE

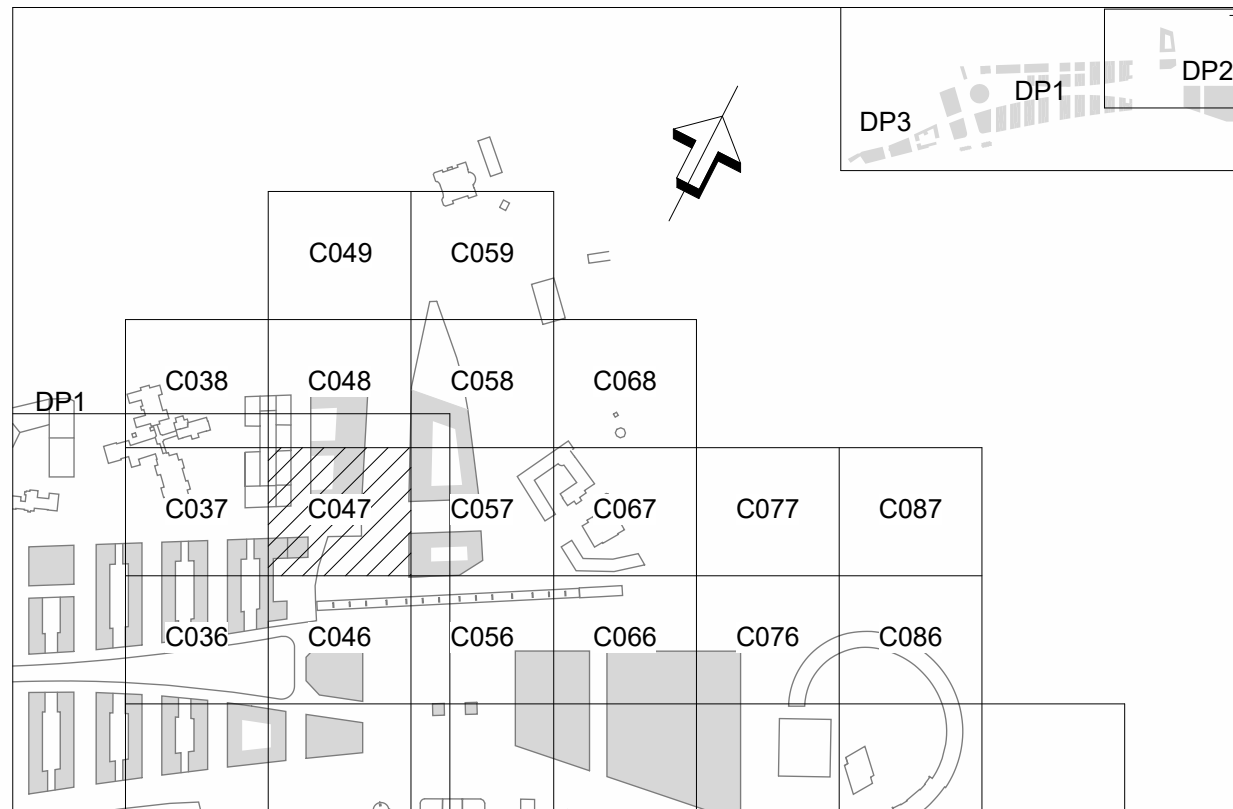

BET		ÄNDRINGEN AVSER		DATUM		SIGN	
BYGGLOVSHANDLING							
		EXPLOATERINGSKONTORET www.stockholm.se/exploateringskontoret					
KONSULT WHITE ARKITEKTER				TEL 018-18 38 00			
UPPDRAGSNUMMER 8514240100		RITAD/KONSTRUERAD AV A. PETTY		HANDLÄGGARE F. NILSSON			
UPPRÄTTAD DATUM 2024-05-15		UPPDRAGSANSVARIG G. JARLOV					
HAGASTADEN, E-467							
243 EUGENIAVOLYMEN							
SEKTION 3 OCH 4							
400 RUMSBILDNING, SAMMANSATT REDOVISNING						SKALA/FORMAT	
20 SEKTIONSITRITNING						1:100 A1	
PROJEKTNUMMER 8001529				PROJEKTLEDARE DAVID NEE			
BRO/JOURNAL NR				KONSTR NR			
RITNINGSNUMMER							
L2-400-20-24300-10							
BET							

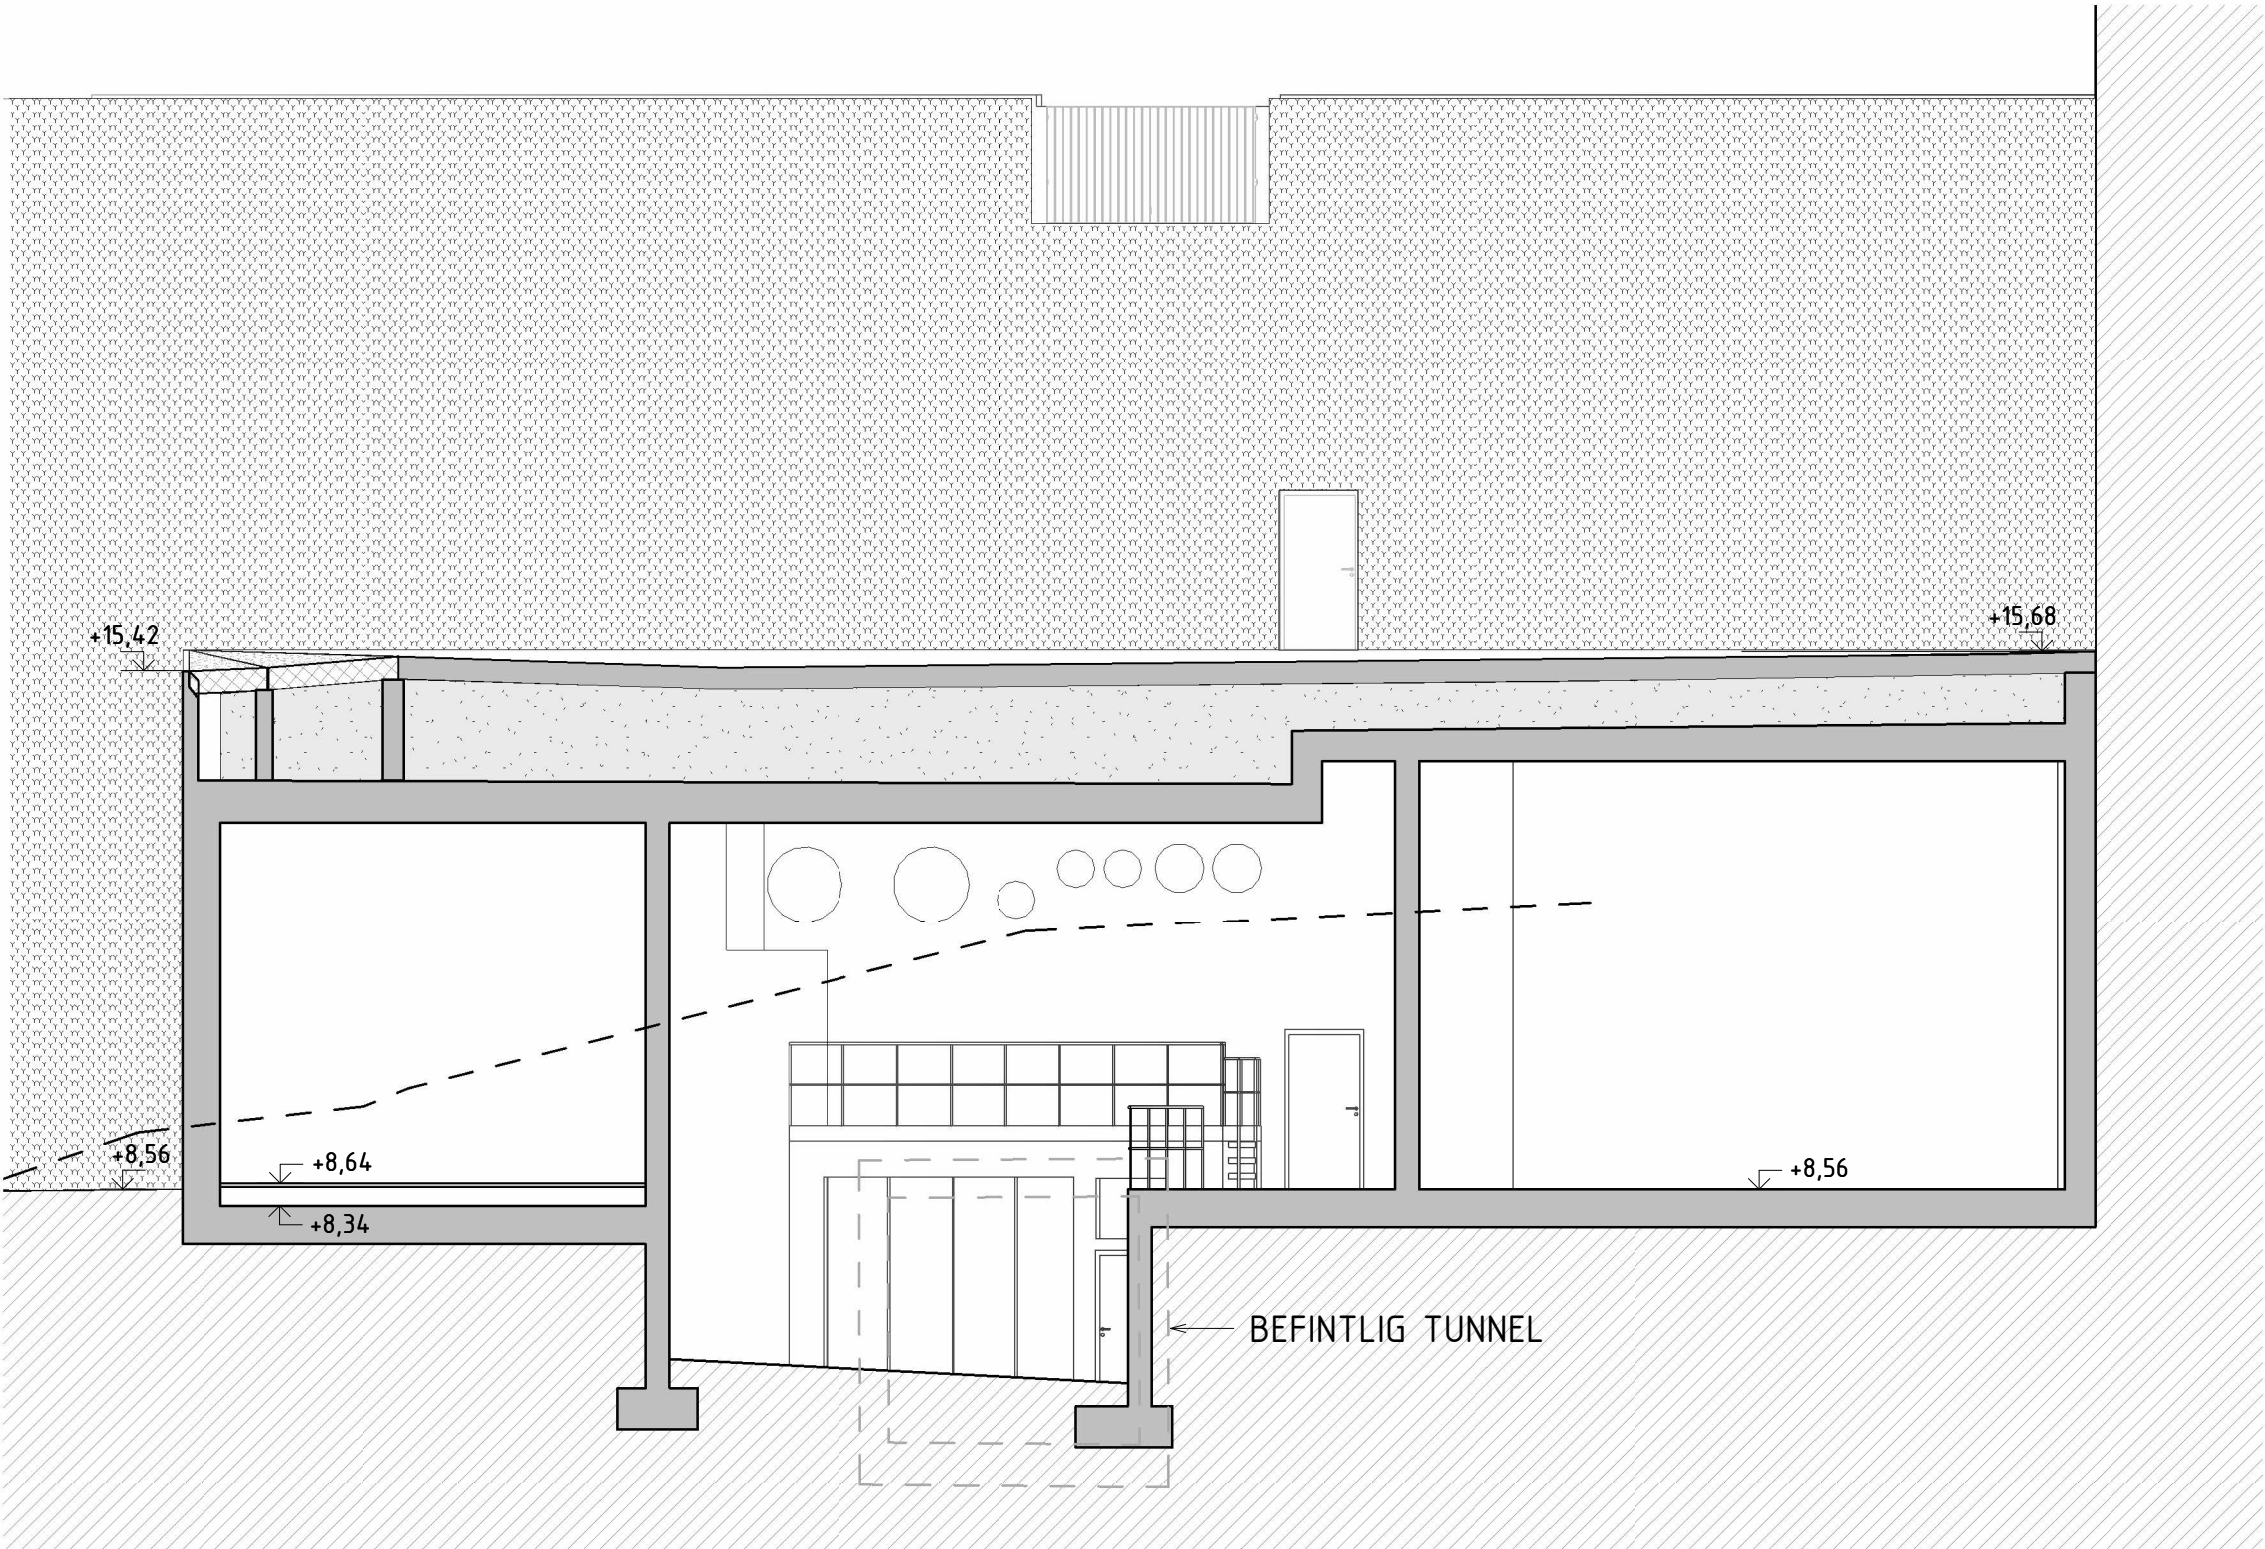

SEKTION 6

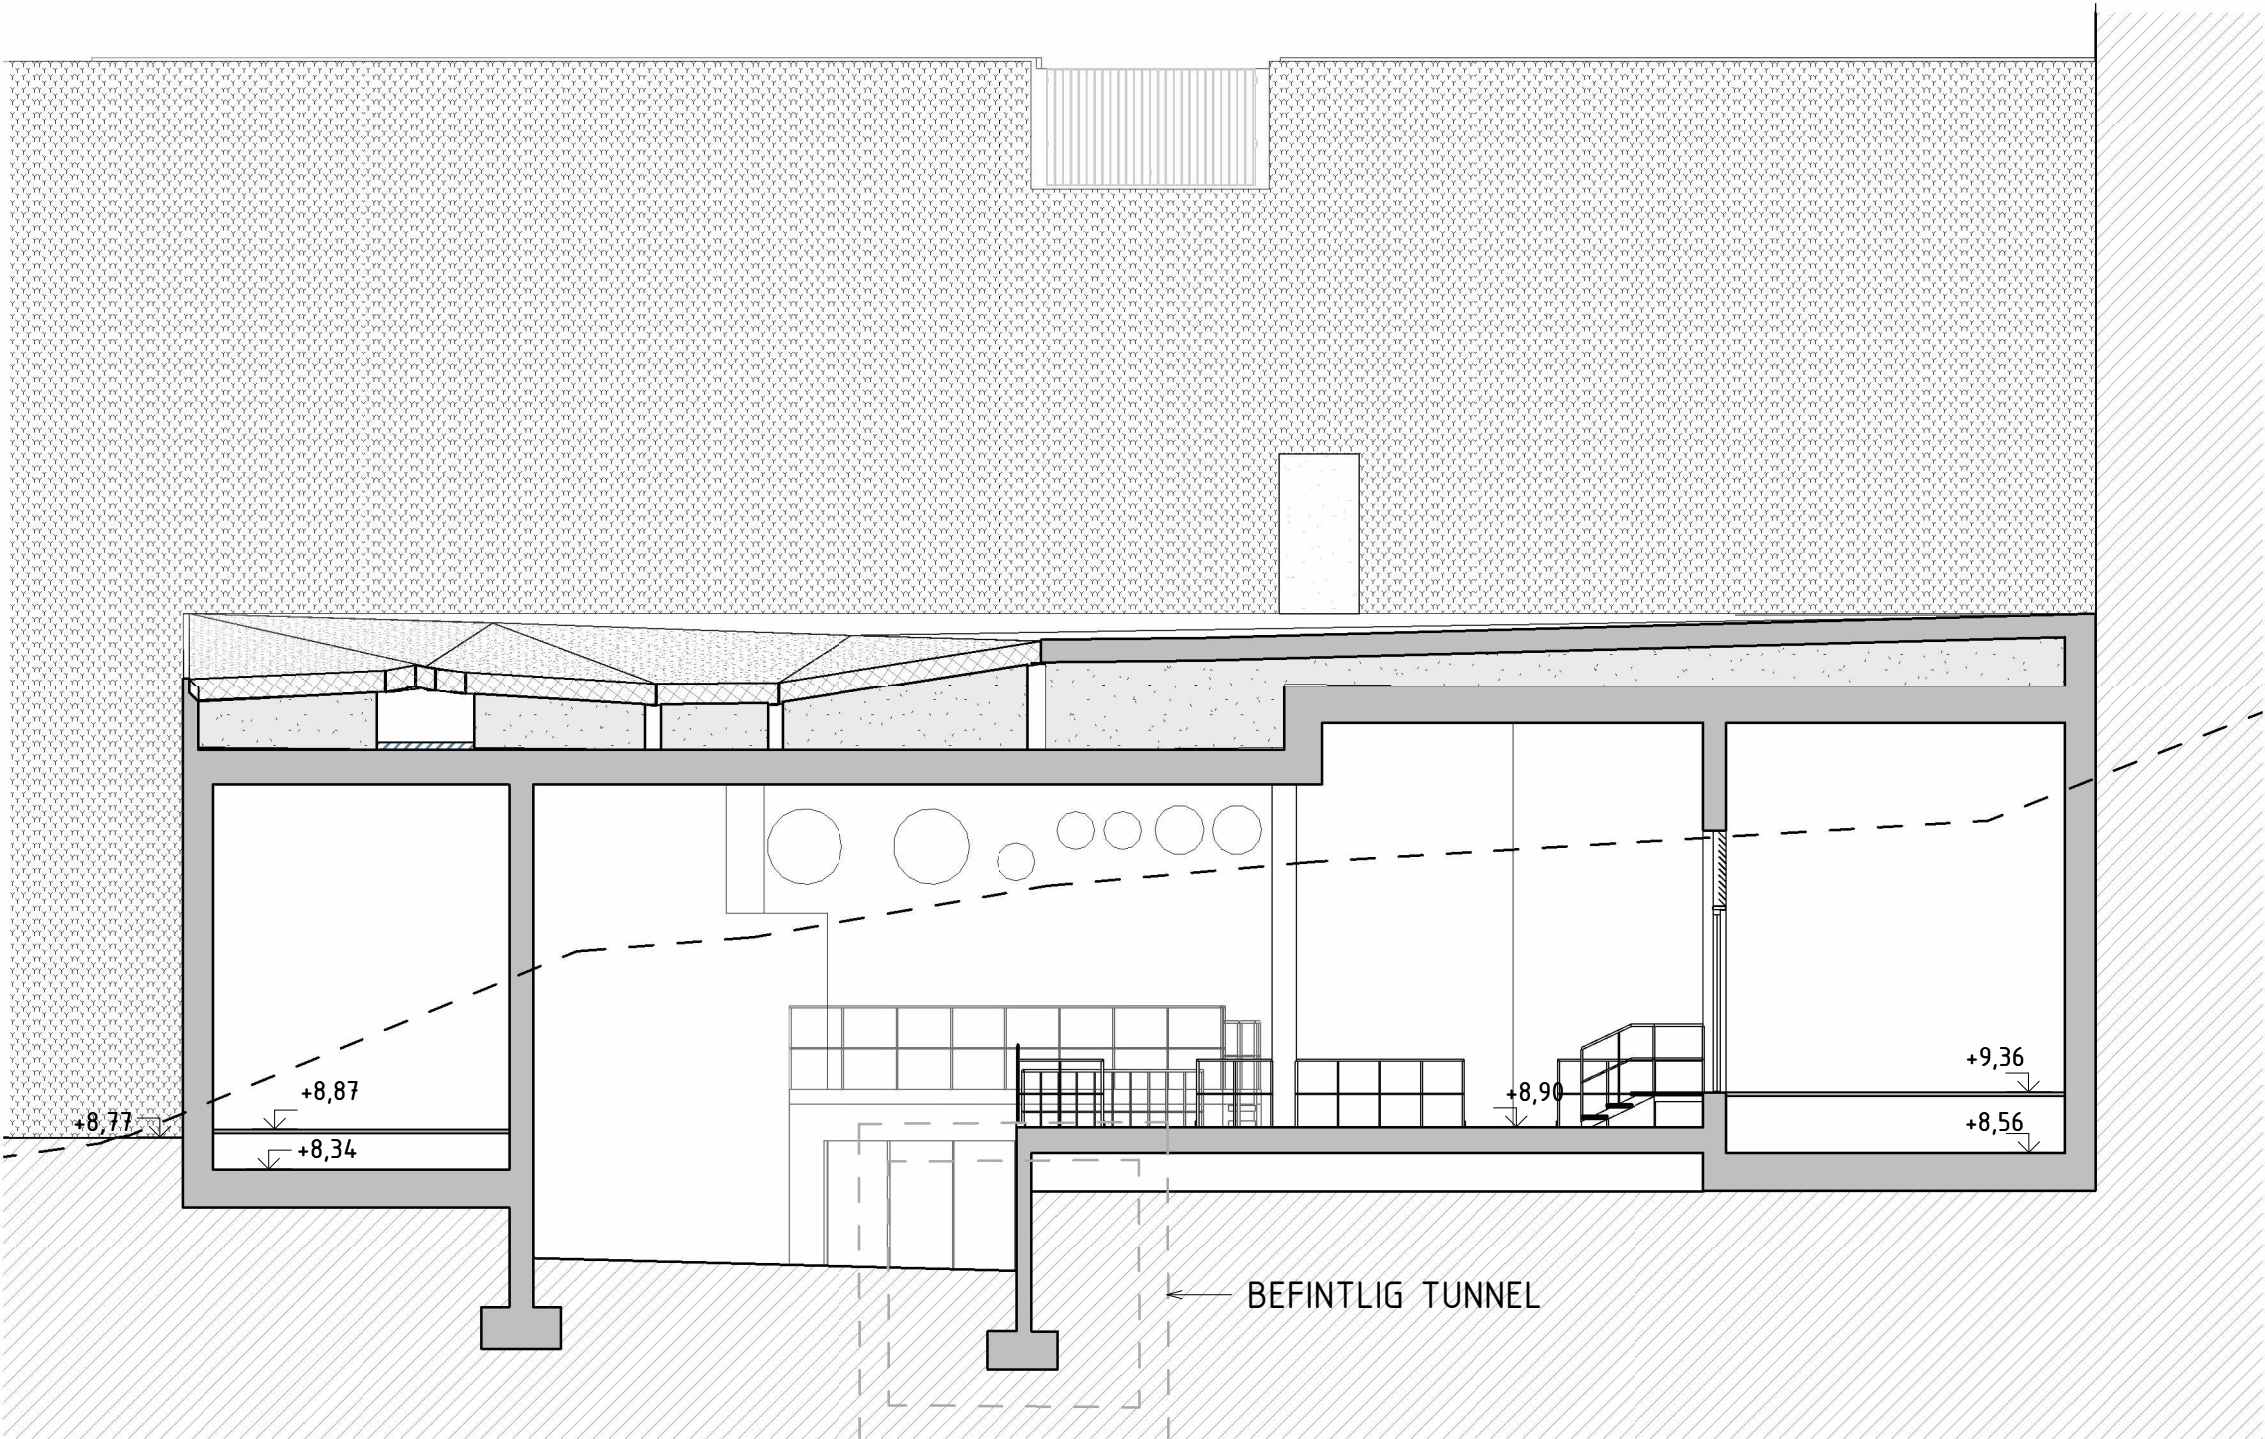


SEKTION 5


FÖRKLARINGAR

KOORDINATSYSTEM: SWEREF 99 18 00
HÖJDSYSTEM: RH 2000

ALLA MÅTT I MM.
PLUSHÖJDER AVSER ÖVER HANSNIVÅ.

--- BEFINTLIG MARKLINJE

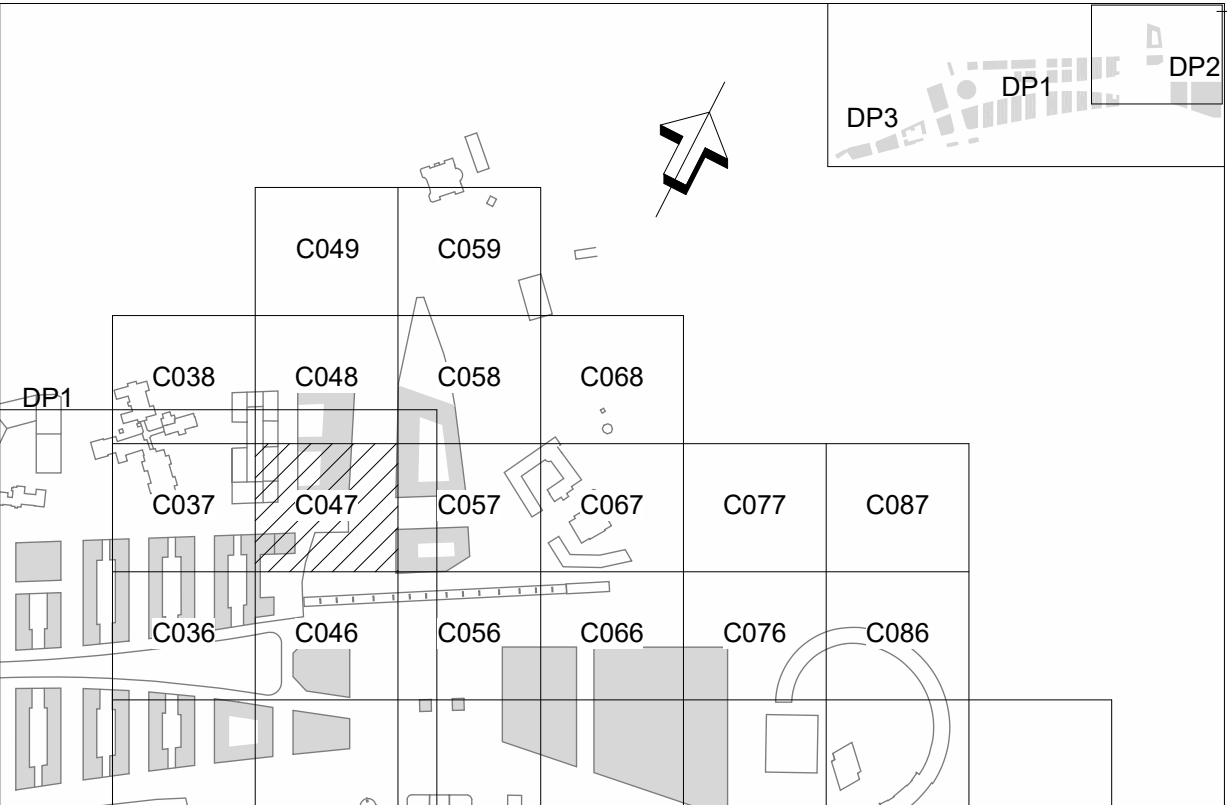

BET	ÄNDRINGEN AVSER	DATUM	SIGN
BYGGLOVSHANDLING			
		EXPLOATERINGSKONTORET www.stockholm.se/exploateringskontoret	
KONSULT	WHITE ARKITEKTER	TEL	018-18 38 00
UPPDRAGSNUMMER	8514240100	RITADIKONSTRUERAD AV	A. PETTY
UPPRÄTTAD DATUM	2024-05-15	HANDLAGGARE	F. NILSSON
		UPPDRAGSANSVARIG	G. JARLOV
HAGASTADEN, E-467 243 EUGENIAVOLYMEN SEKTION 5 OCH 6			
400 RUMSBILDNING, SAMMANSATT REDOVISNING 20 SEKTIONSRTITNING		SKALA/FORMAT	1:100 A1
PROJEKTNUMMER	8001529	PROJEKTLEDARE	DAVID NEE
BRO/JOURNAL NR		KONSTR NR	
RITINGSNUMMER	L2-400-20-24300-11		BET