


FASAD MOT SYDOST

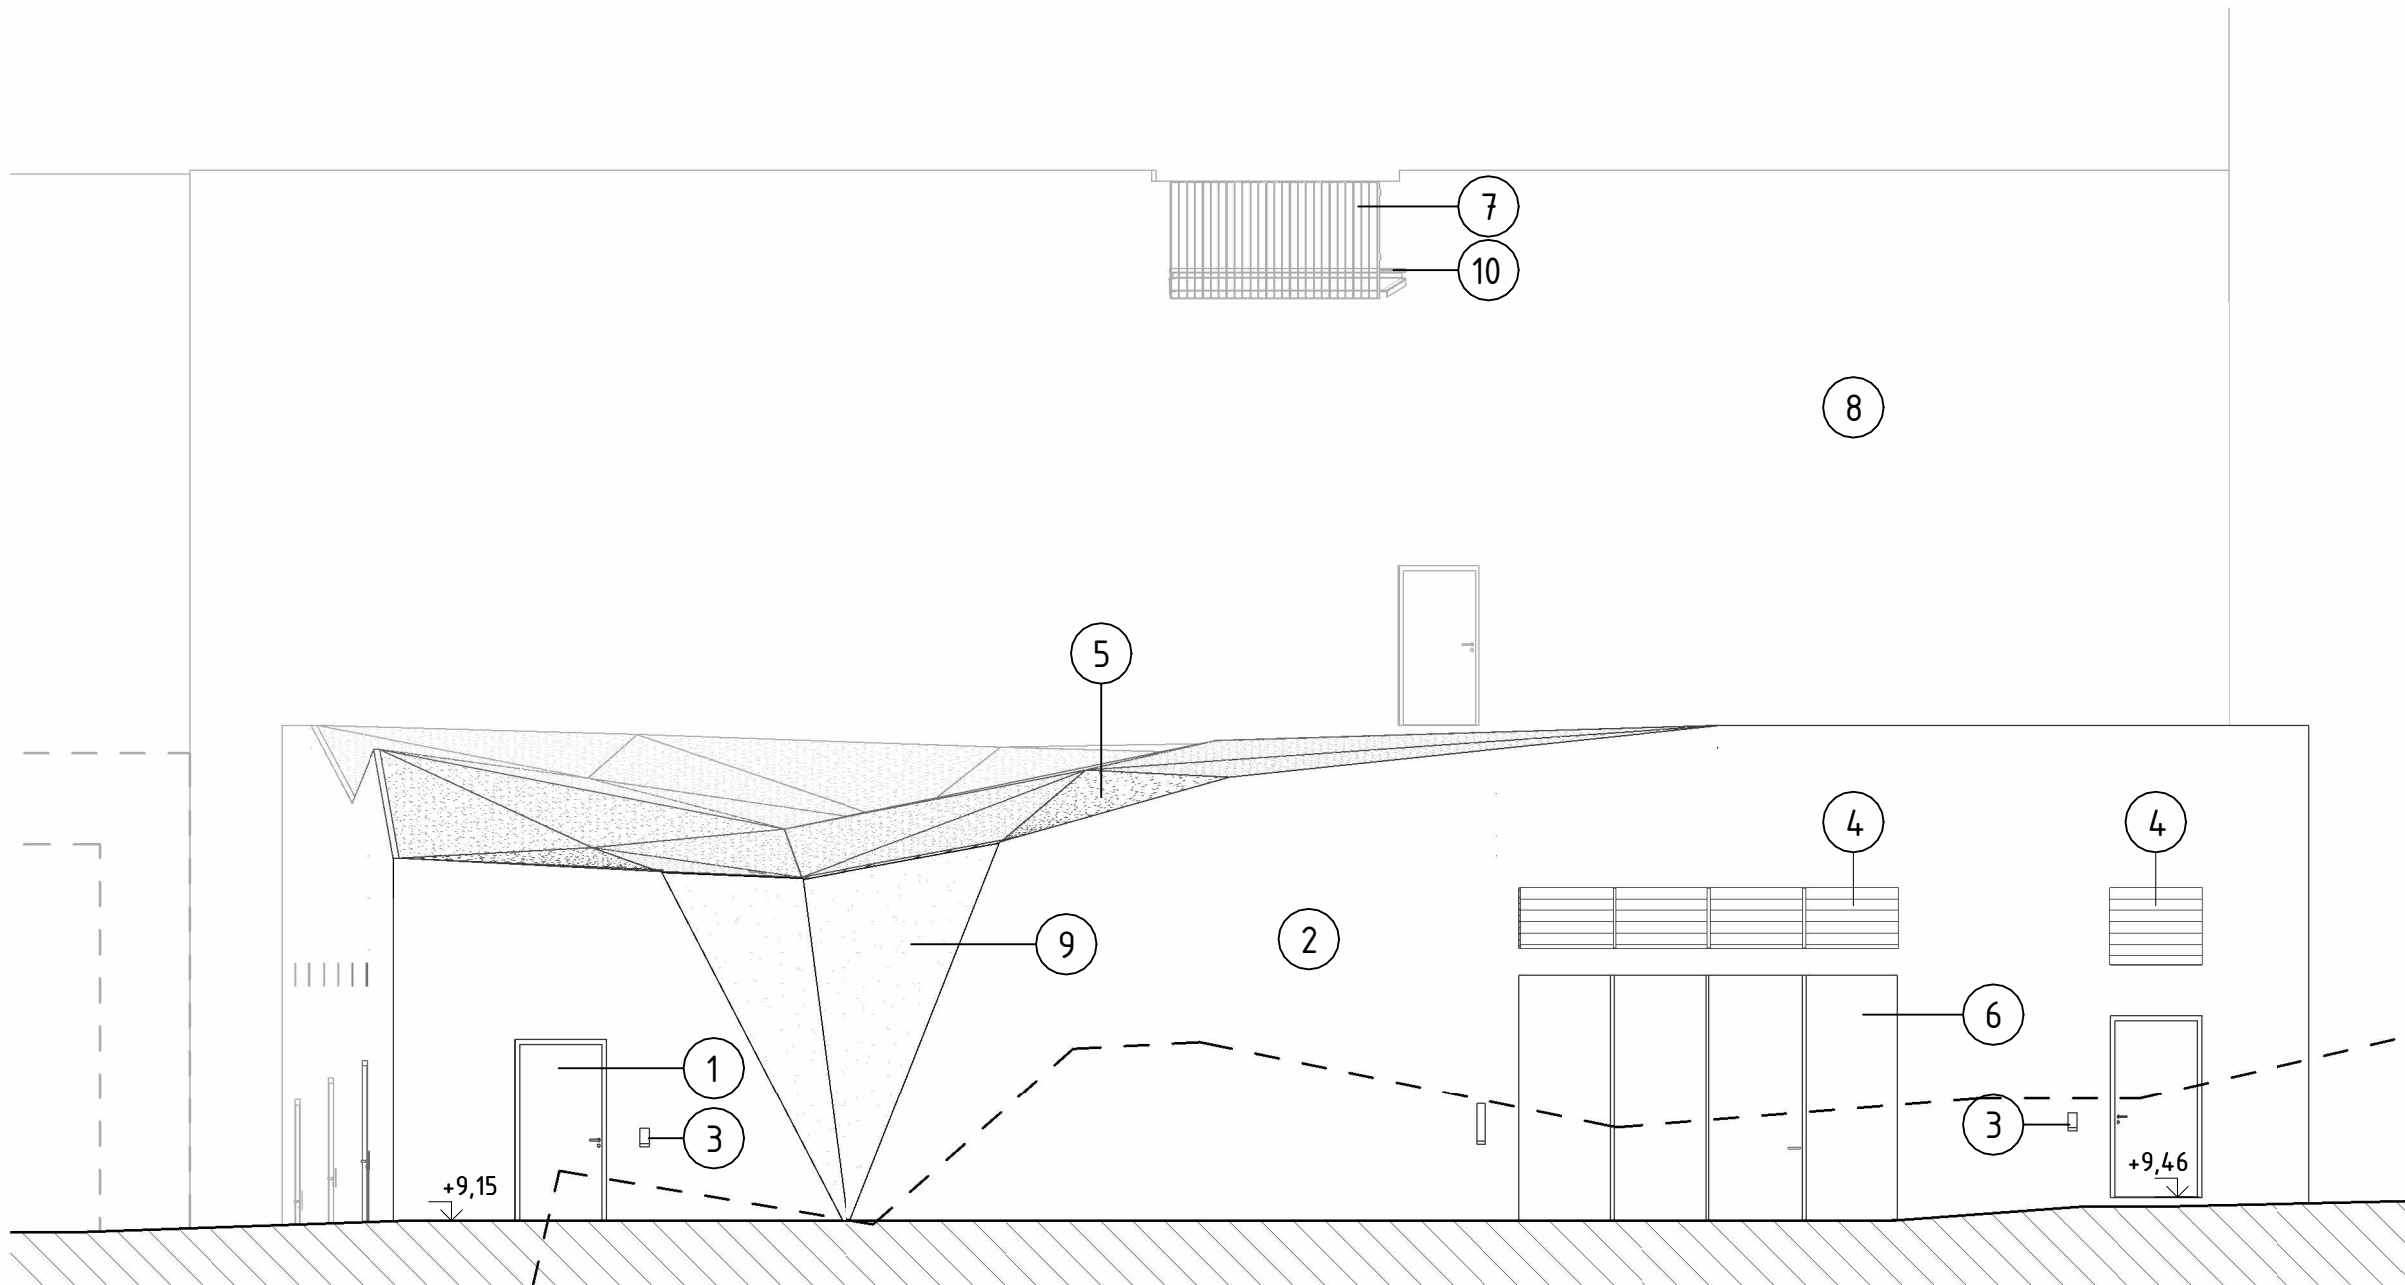

FASAD MOT NORDOST


FÖRKLARINGAR


KOORDINATSYSTEM: SWEREF 99 18 00
HÖJDSYSTEM: RH 2000

ALLA MÅTT I MM.
PLUSHÖJDER AVSER ÖVER HANSNIVÅ.


--- BEFINTLIG MARKLINJE

- YTTERDÖRR AV STÅL PULVERLACKERAD MED IGP POWDER COATINGS, HFW-CLASSIC, KULÖR/UTFÖRANDE : STONE AGE (BEHANDLING EJ KULÖR, LIGGER NÄRA RAL 7038)
- PLATSGJUTEN BETONG, BLÅSTRAD OCH OMÅLAD
- URTAG FÖR KORTLÄSARE
- VENTILATIONSGALLER PULVERLACKERAS LIKA DÖRRAR
- VÄXTKASSETTER
- VIKPORT MOTORDRIVEN, PULVERLACKERAD MED IGP POWDER COATINGS, HFW-CLASSIC, KULÖR/UTFÖRANDE : (BEHANDLING EJ KULÖR, LIGGER NÄRA RAL 7038)
- SKYFALLSBALKONG, SMIDESRÄCKE AV BORSTAT ROSTFRITT STÅL
- VÄXTVÄGG UTFÖRS I ANNAN ENTREPRENAD I SENARE SKEDE
- GRÖN VÄGG
- BALKONGSIDA AV OMÅLAD BRÄDFORMAD BETONG

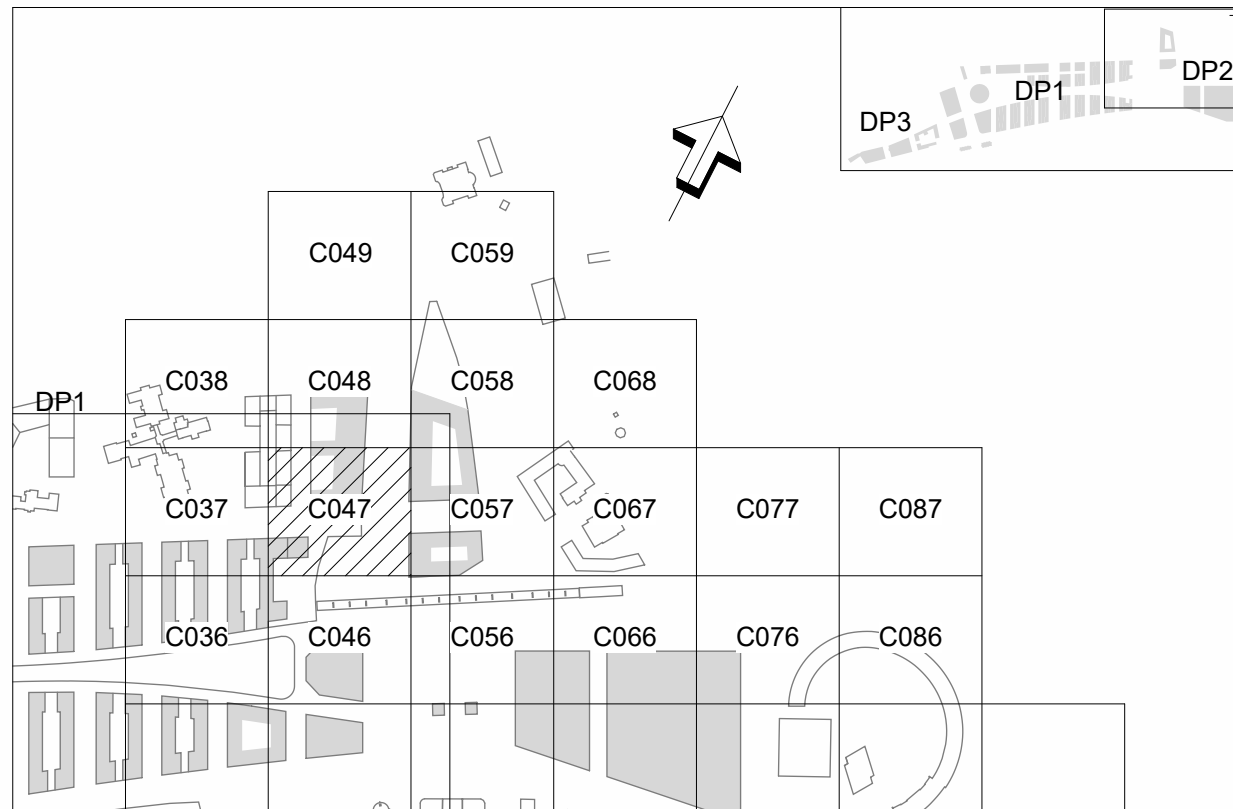

BET	ÄNDRINGEN AVSER	DATUM	SIGN
BYGGLOVSHANDLING			
 EXPLOATERINGSKONTORET www.stockholm.se/exploateringskontoret		TEL 018-18 38 00	
KONSULT WHITE ARKITEKTER		TELEFON 018-18 38 00	
UPPDRAGSNUMMER 8514240100		HANDLAGGARE F. NILSSON	
UPPRÄTTAD DATUM 2024-05-15		KONSTR NR	
HAGASTADEN, E-467		SKALA/FORMAT 1:100 A1	
243 EUGENIAVOLYMEN		PROJEKTLEDARE DAVID NEE	
FASADER		BET	
400 RUMSBILDNING, SAMMANSATT REDOVISNING		RITNINGEN AVSER	
30 FASADRITNING		DATUM	
PROJEKTNUMMER 8001529		SIGN	
BROUJOURNAL NR		RITNINGEN AVSER	
RITNINGEN AVSER		DATUM	
L2-400-30-24300-12		SIGN	

SKALA 1:100
METER 0 1 2 5 10

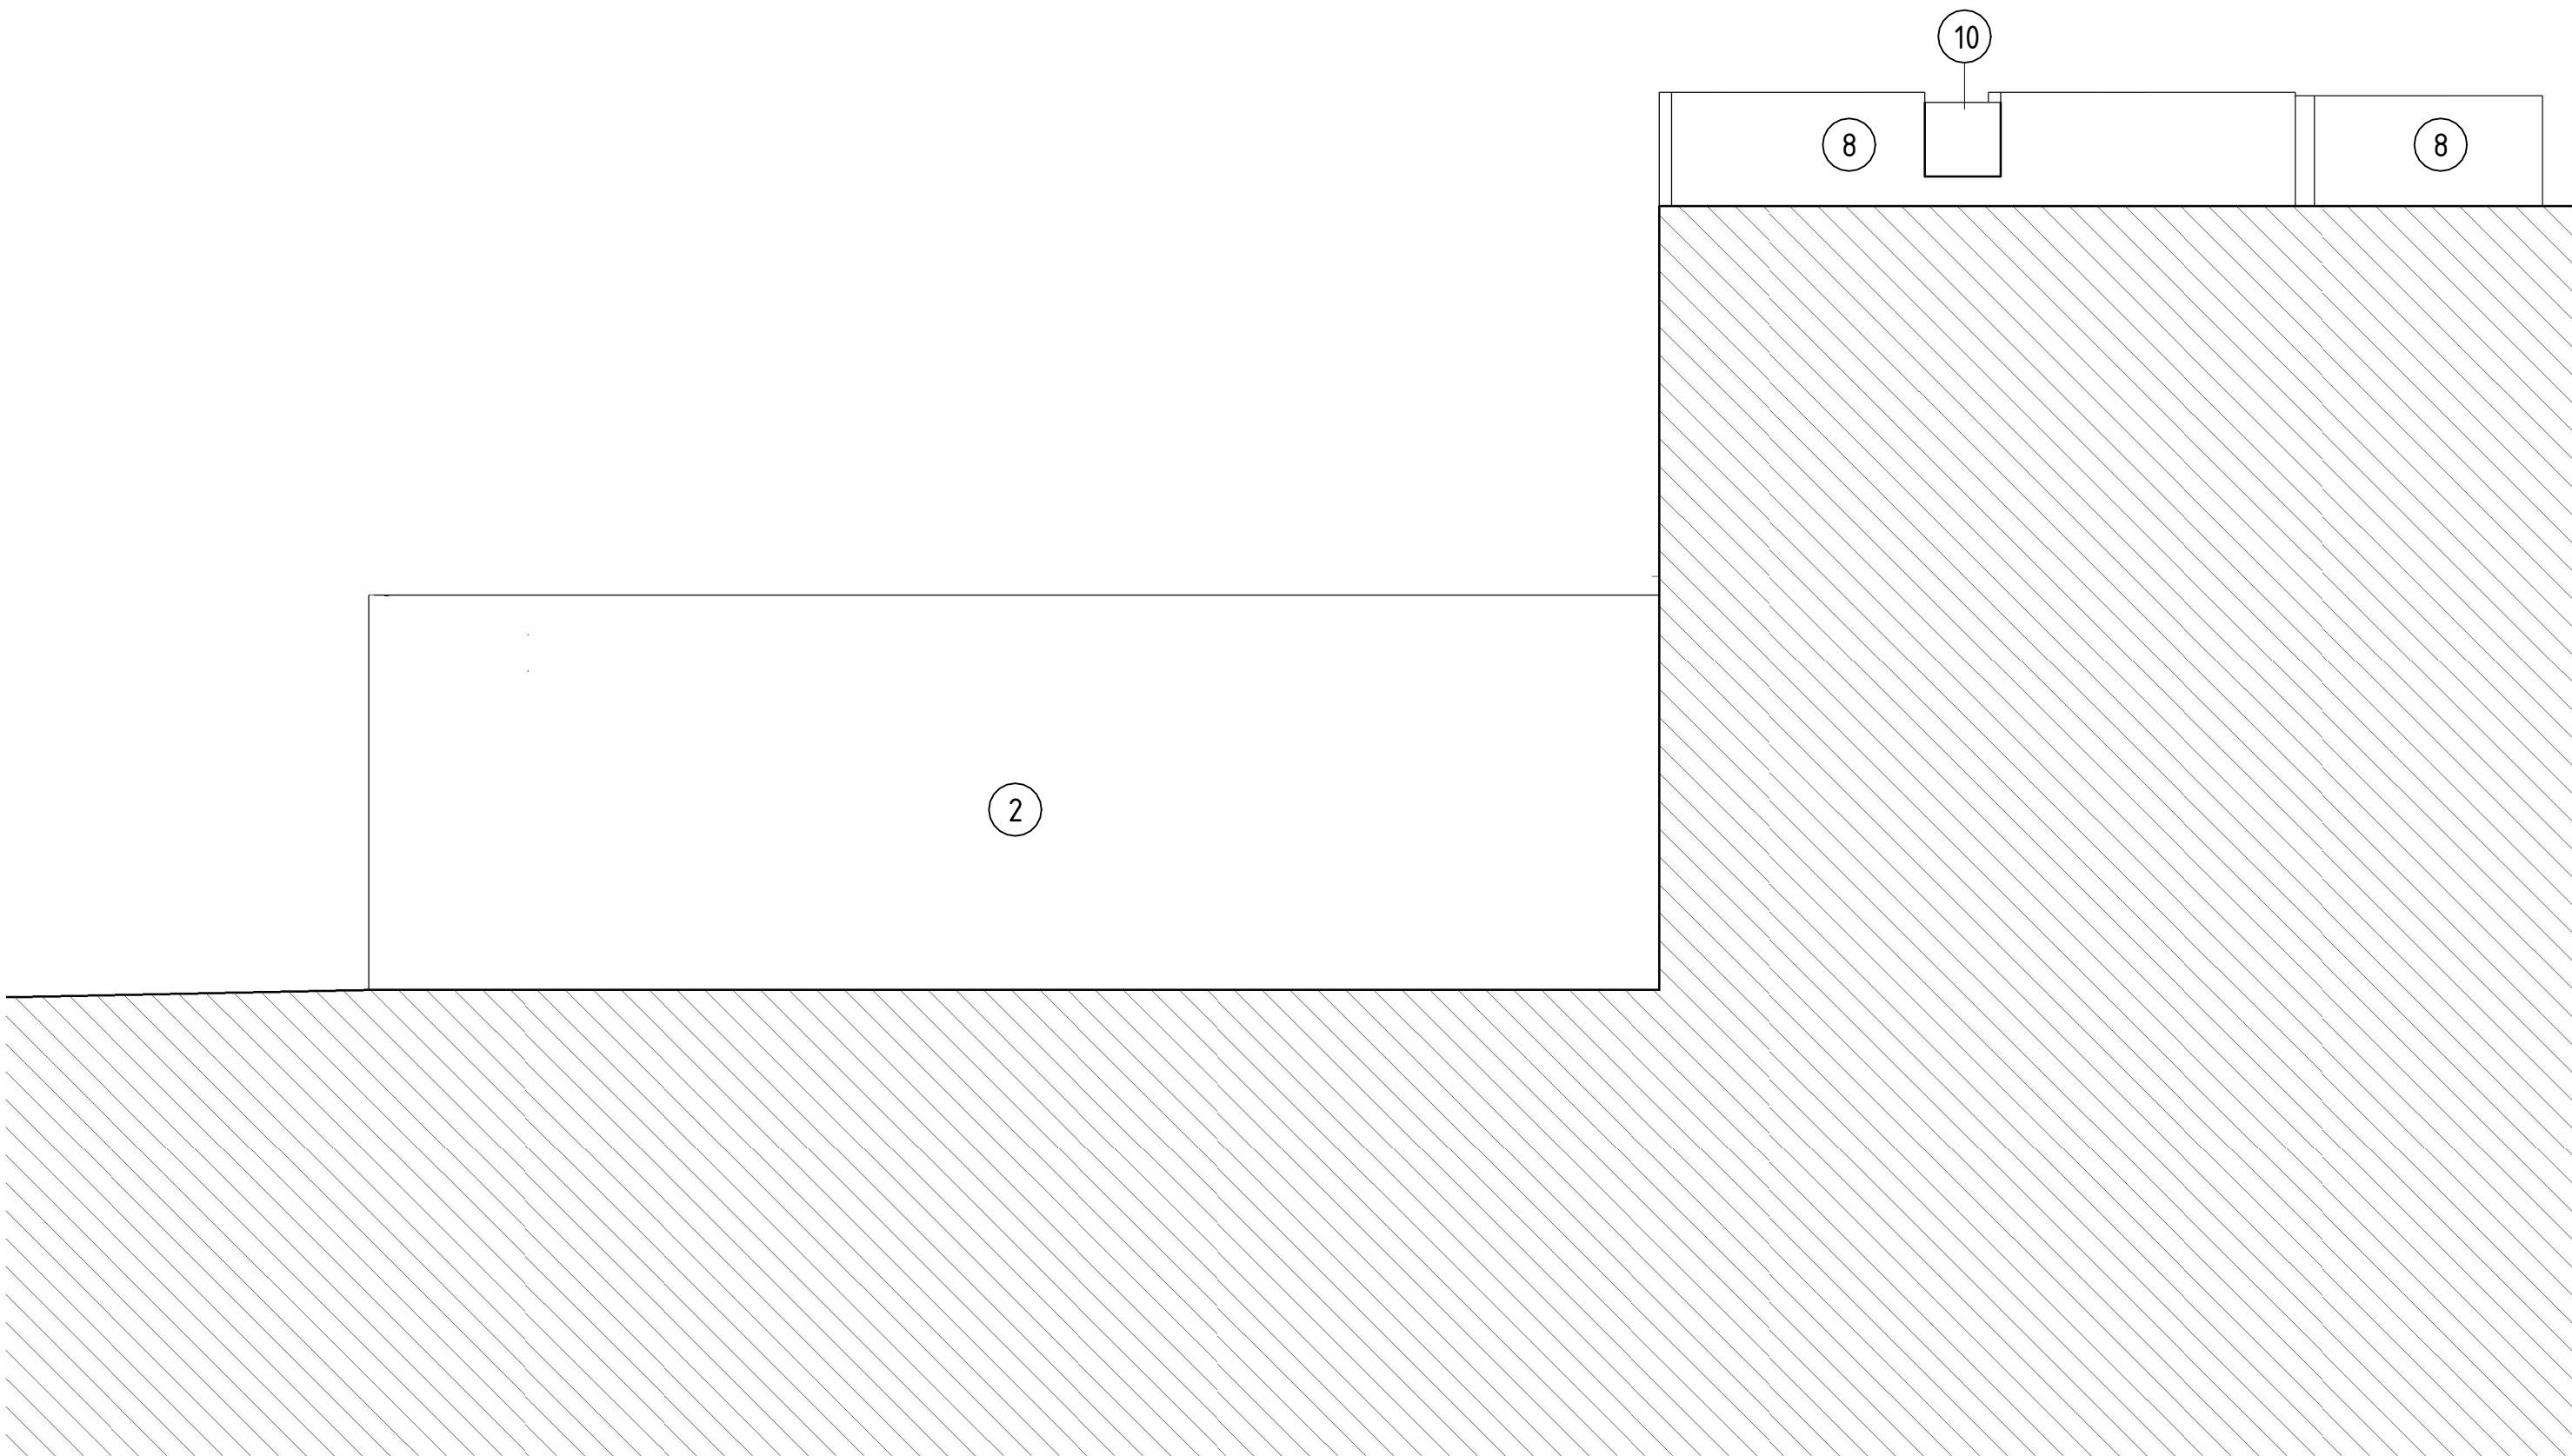

FASAD MOT NORDVÄST


FÖRKLARINGAR


KOORDINATSYSTEM: SWEREF 99 18 00
HÖJDSYSTEM: RH 2000

ALLA MÅTT I MM.
PLUSHÖJDER AVSER ÖVER HANSNIVÅ.

--- BEFINTLIG MARKLINJE

- YTTERDÖRR AV STÅL PULVERLACKERAD MED IGP POWDER COATINGS, HFW-CLASSIC, KULÖR/UTFÖRANDE : STONE AGE (BEHANDLING EJ KULÖR, LIGGER NÄRA RAL 7038)
- PLATSGJUTEN BETONG, BLÅSTRAD OCH OMÅLAD
- URTAG FÖR KORTLÄSARE
- VENTILATIONSGALLER PULVERLACKERAS LIKA DÖRRAR
- VÄXTKASSETTER
- VIKPORT MOTORDRIVEN, PULVERLACKERAD MED IGP POWDER COATINGS, HFW-CLASSIC, KULÖR/UTFÖRANDE : (BEHANDLING EJ KULÖR, LIGGER NÄRA RAL 7038)
- SKYFALLSBALKONG, SMIDESRÄCKE AV BORSTAT ROSTFRITT STÅL
- VÄXTVÄGG UTFÖRS I ANNAN ENTREPRENAD I SENARE SKEDE
- GRÖN VÄGG
- BALKONGSIDA AV OMÅLAD BRÄDFORMAD BETONG

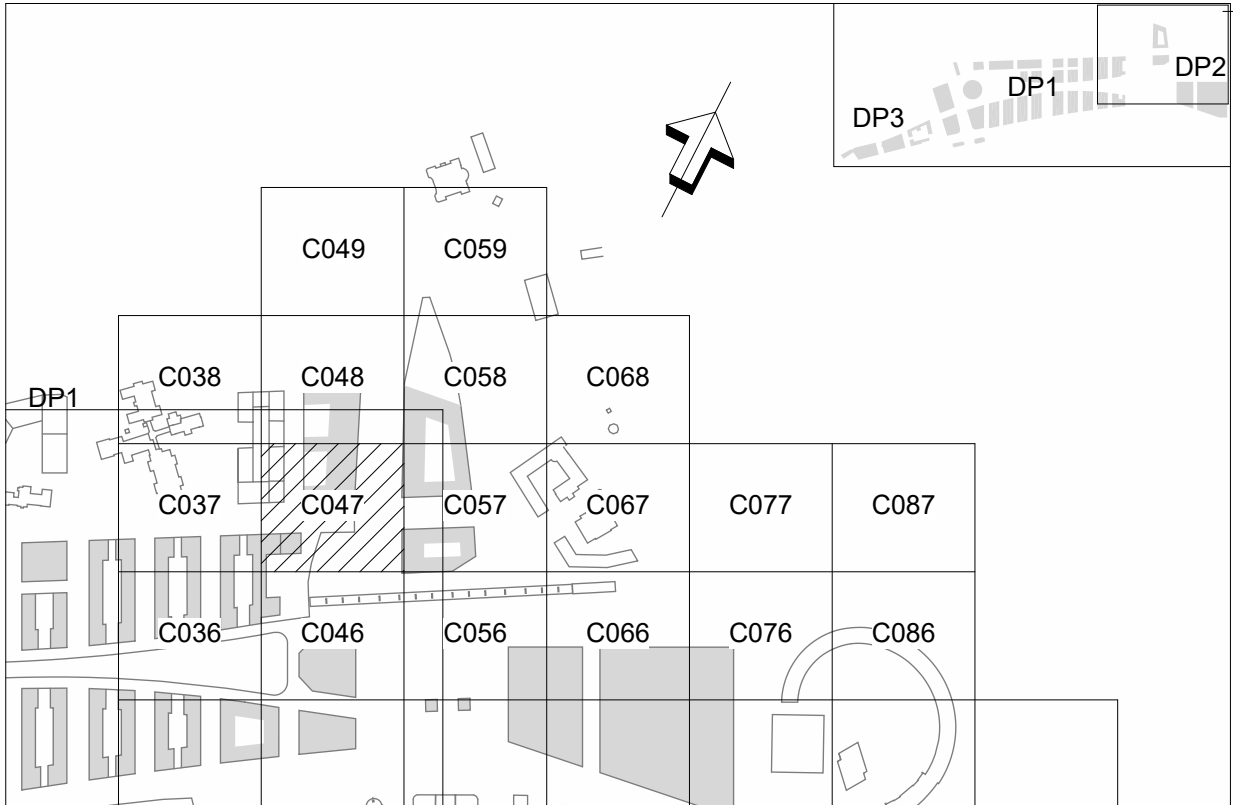

BET		ÄNDRINGEN AVSER		DATUM		SIGN		
BYGGLOVSHANDLING								
		EXPLOATERINGSKONTORET www.stockholm.se/exploateringskontoret						
KONSULT WHITE ARKITEKTER				TEL 018-18 38 00				
UPPDRAGSNUMMER 8514240100		RITAD/KONSTRUERAD AV A. PETTY		HANDLÄGGARE F. NILSSON				
UPPRÄTTAD DATUM 2024-05-15		UPPDRAGSSANSVARIG G. JARLOV						
HAGASTADEN, E-467 243 EUGENIAVOLYMEN FASADER								
400 RUMSBILDNING, SAMMANSATT REDOVISNING 30 FASADRITNING						SKALA/FORMAT 1:100		A1
PROJEKTNUMMER 8001529				PROJEKTLEDARE DAVID NEE				
BRO/JOURNAL NR				KONSTR NR				
RITNINGSNUMMER L2-400-30-24300-13								BET