



## FÖRKLARINGAR

---	Markering vad bygglovet avser
MMN	Medelmarknivå
LG	Ljusgul puts
MG	Mörkgul puts
GR	Grönt
G	Granitsockel


Plushöjder är relativa och satta med utgångspunkt i stadens plushöjd i Renstiernas gata i till bygglovet hörande situationsplan.

## FÖRESKRIFTER


Ljusgul puts ska vara lika befintlig puts på våning 1-5: NCS S2040-Y30R  
Mörkgul puts ska vara lika befintlig puts på sockelvåning: NCS S4040-Y30R  
Grön kulör ska vara lika den på befintliga portar, fönster, dörrar: NCS S6020-G  
Tak på gårdshus ska vara sedumtak.

## HÄNVISNINGAR

Situationsplan på ritning A.1

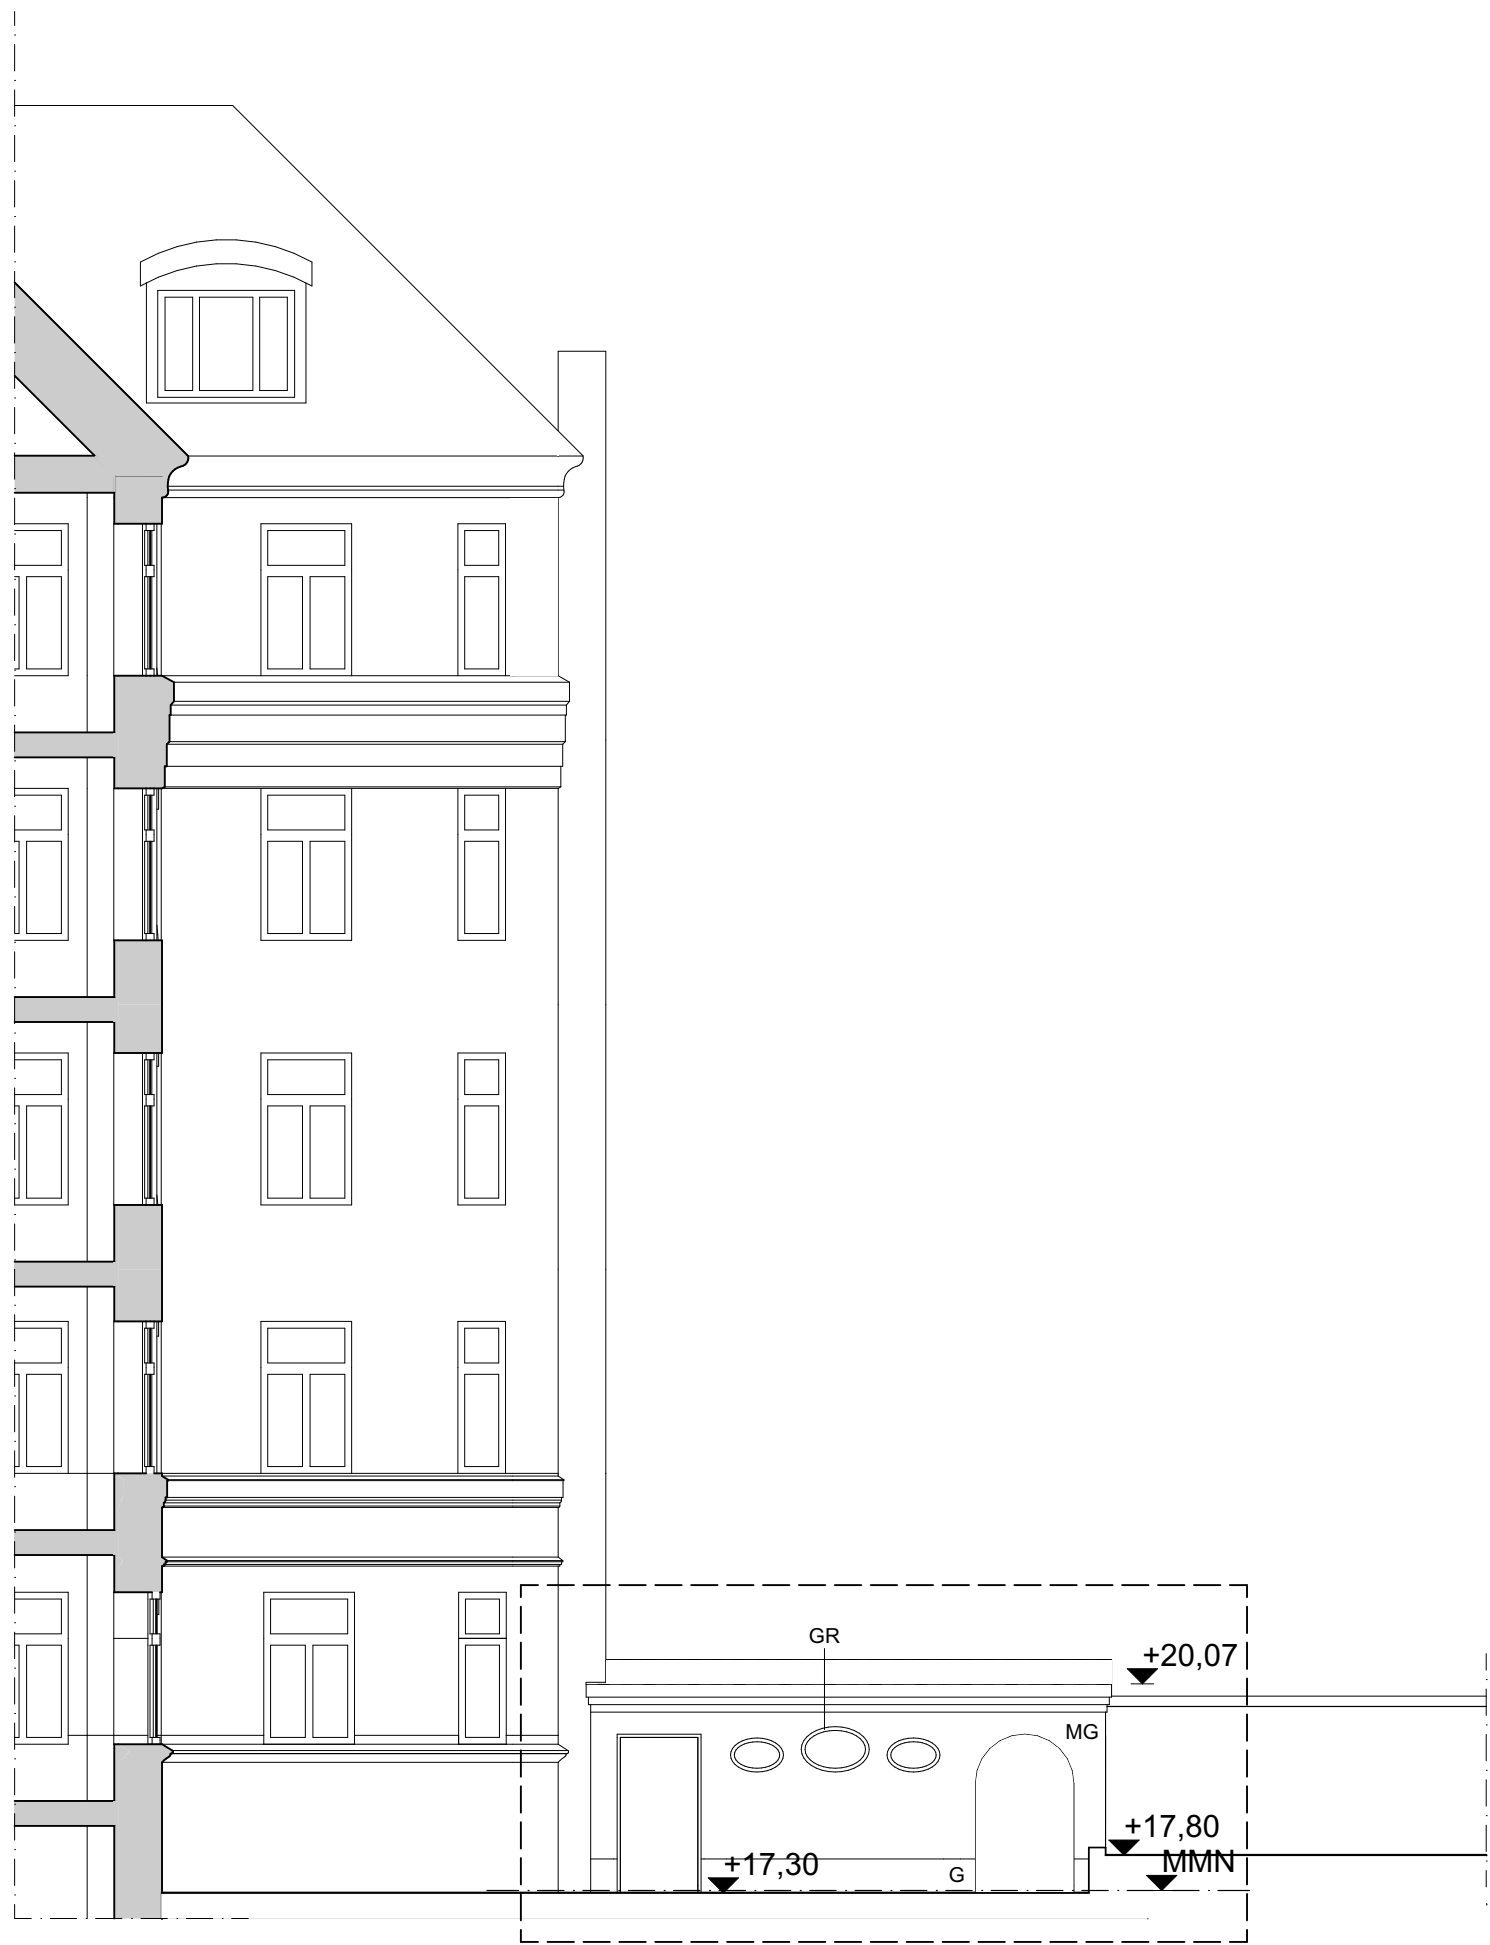

FASAD MOT ÖST

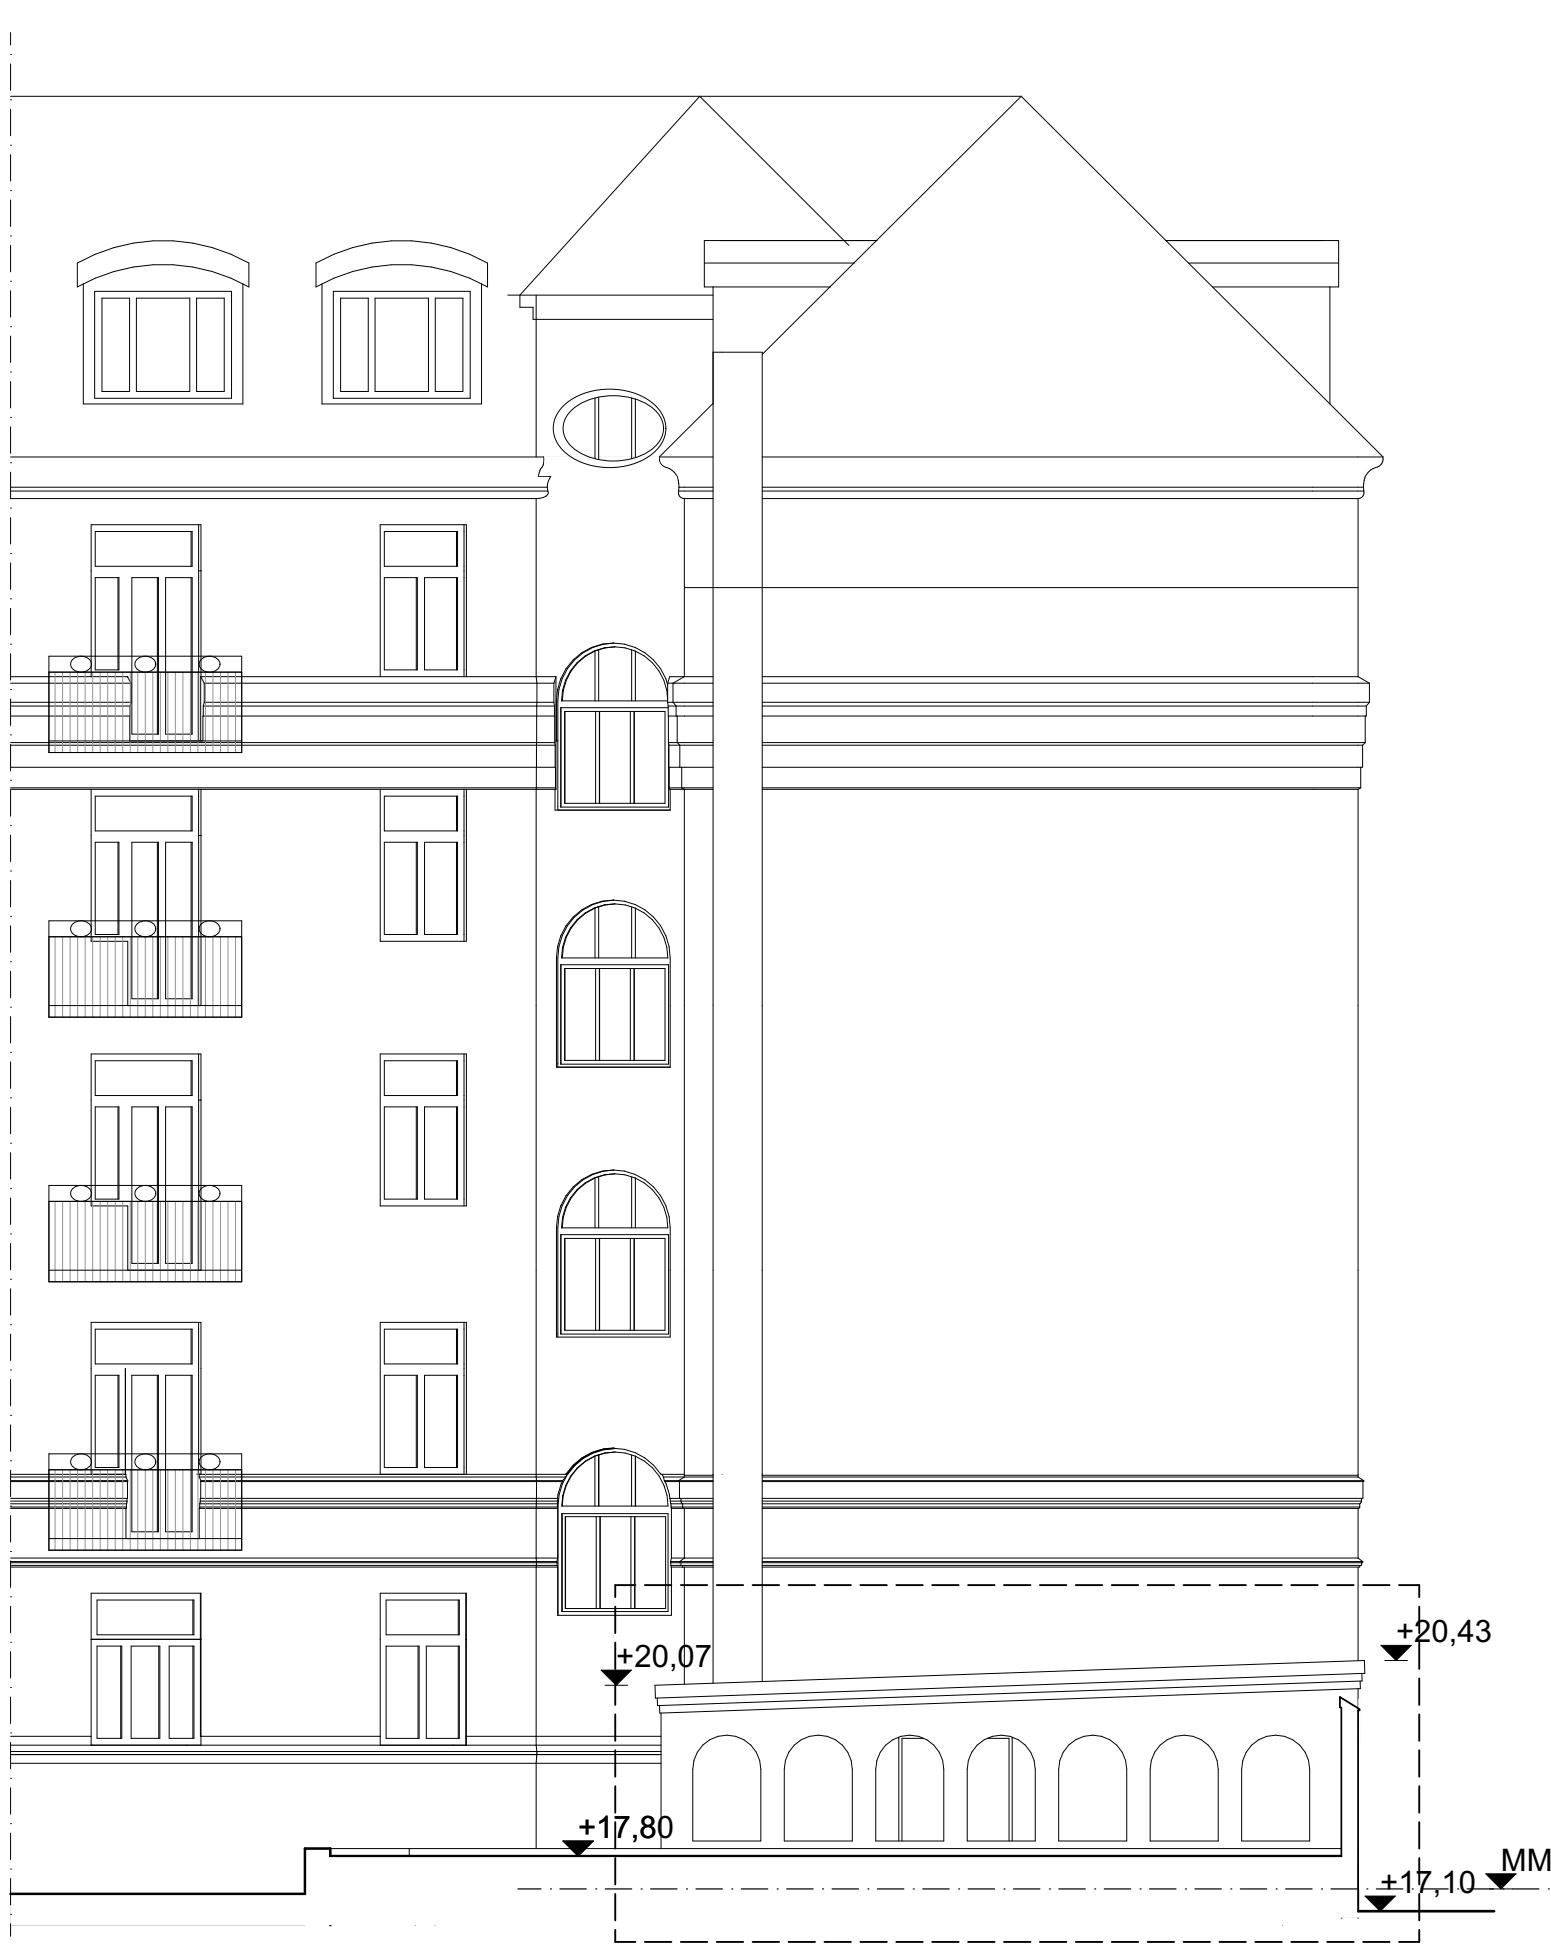

FASAD MOT NORR

SKALA 1:100  
0 1 2 5 10  
METER

BET	ÄNDRING AVSER	DATUM	Sign.
BYGGLOVHANDLING			
Kv Moroten 5			
ATELIER BEXELIUS			
A	Atelier Bexelius		
UPPDRAG NR	RTAD AV	HANDLÄGGARE	
	AB	Ann Bexelius	
DATUM	ANSVARIG		
2023-05-31	Ann Bexelius		
Gårdshus			
Tillbyggnad			
Fasad väst, norr och öst			
SKALA 1:100	NUMMER A.3	BET	