

FÖRKLARINGAR


- Väggar som rivs
- Nya väggar
- MMN

Medelmarknivå


Plushöjder är relativa och satta med utgångspunkt i stadens plushöjd i Renstiernas gata i till bygglovet hörande situationsplan. Byggnadshöjder är satta till medelmarknivå.

FÖRESKRIFTER


HÄNVISNINGAR
Situationsplan på ritning A.1

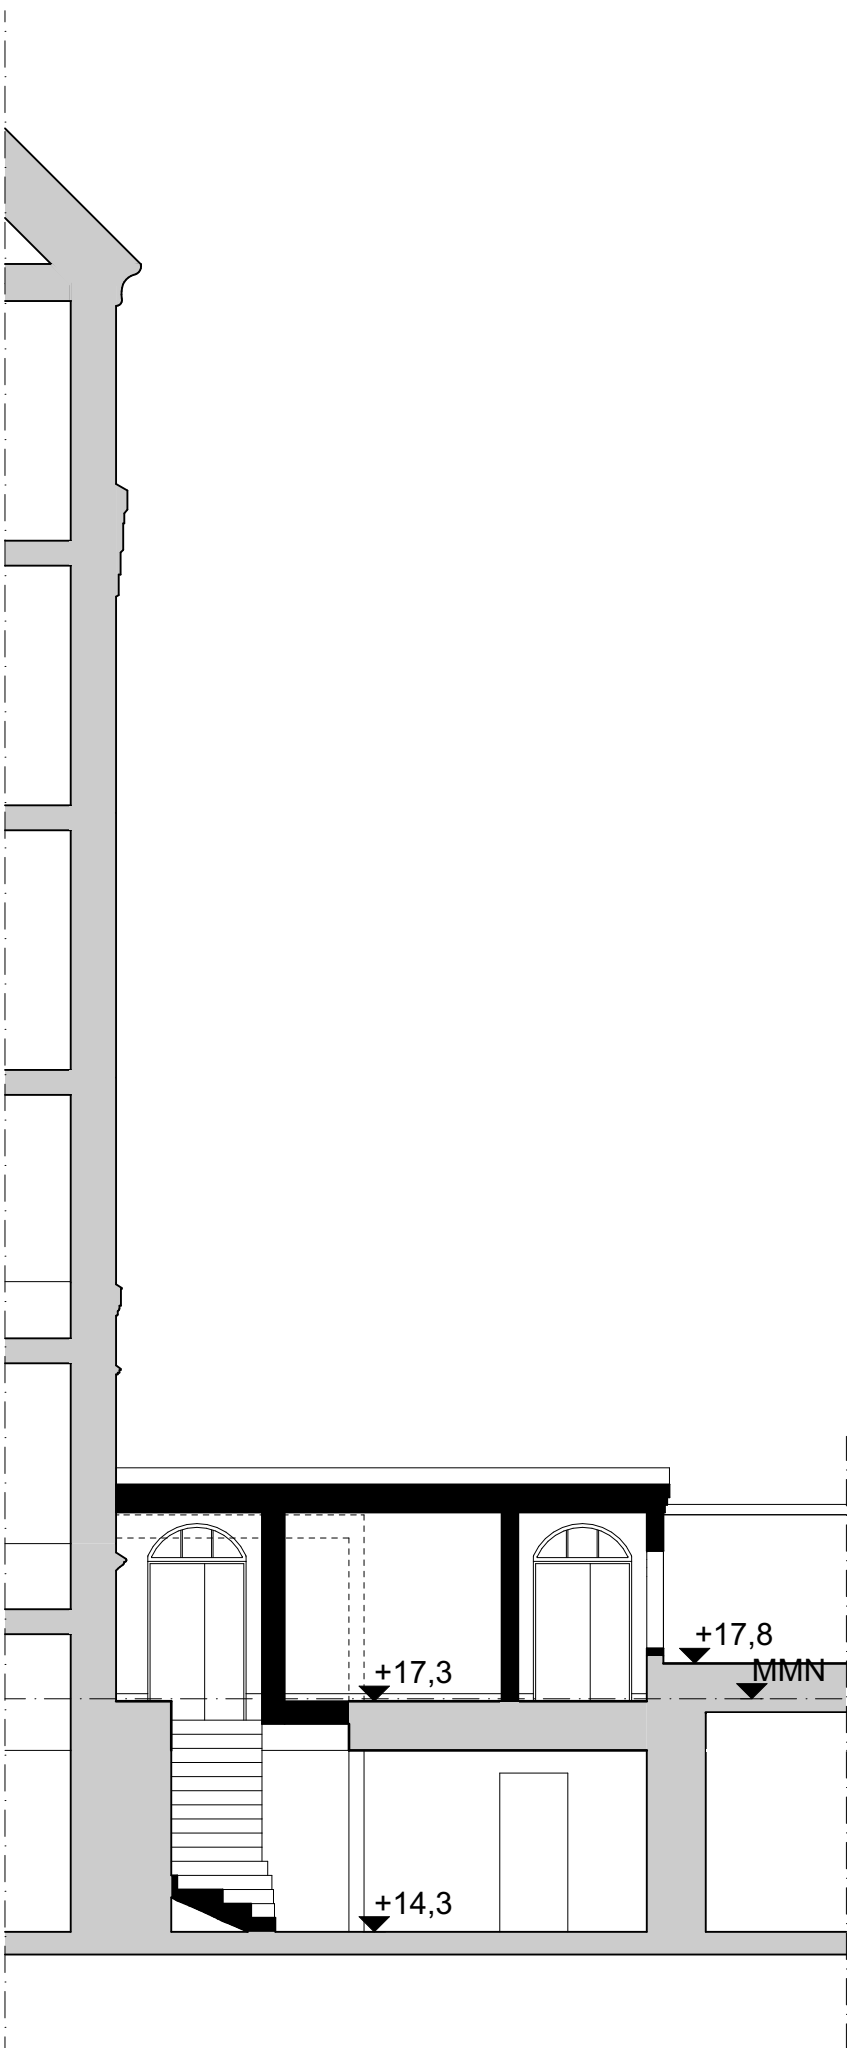


SEKTION A

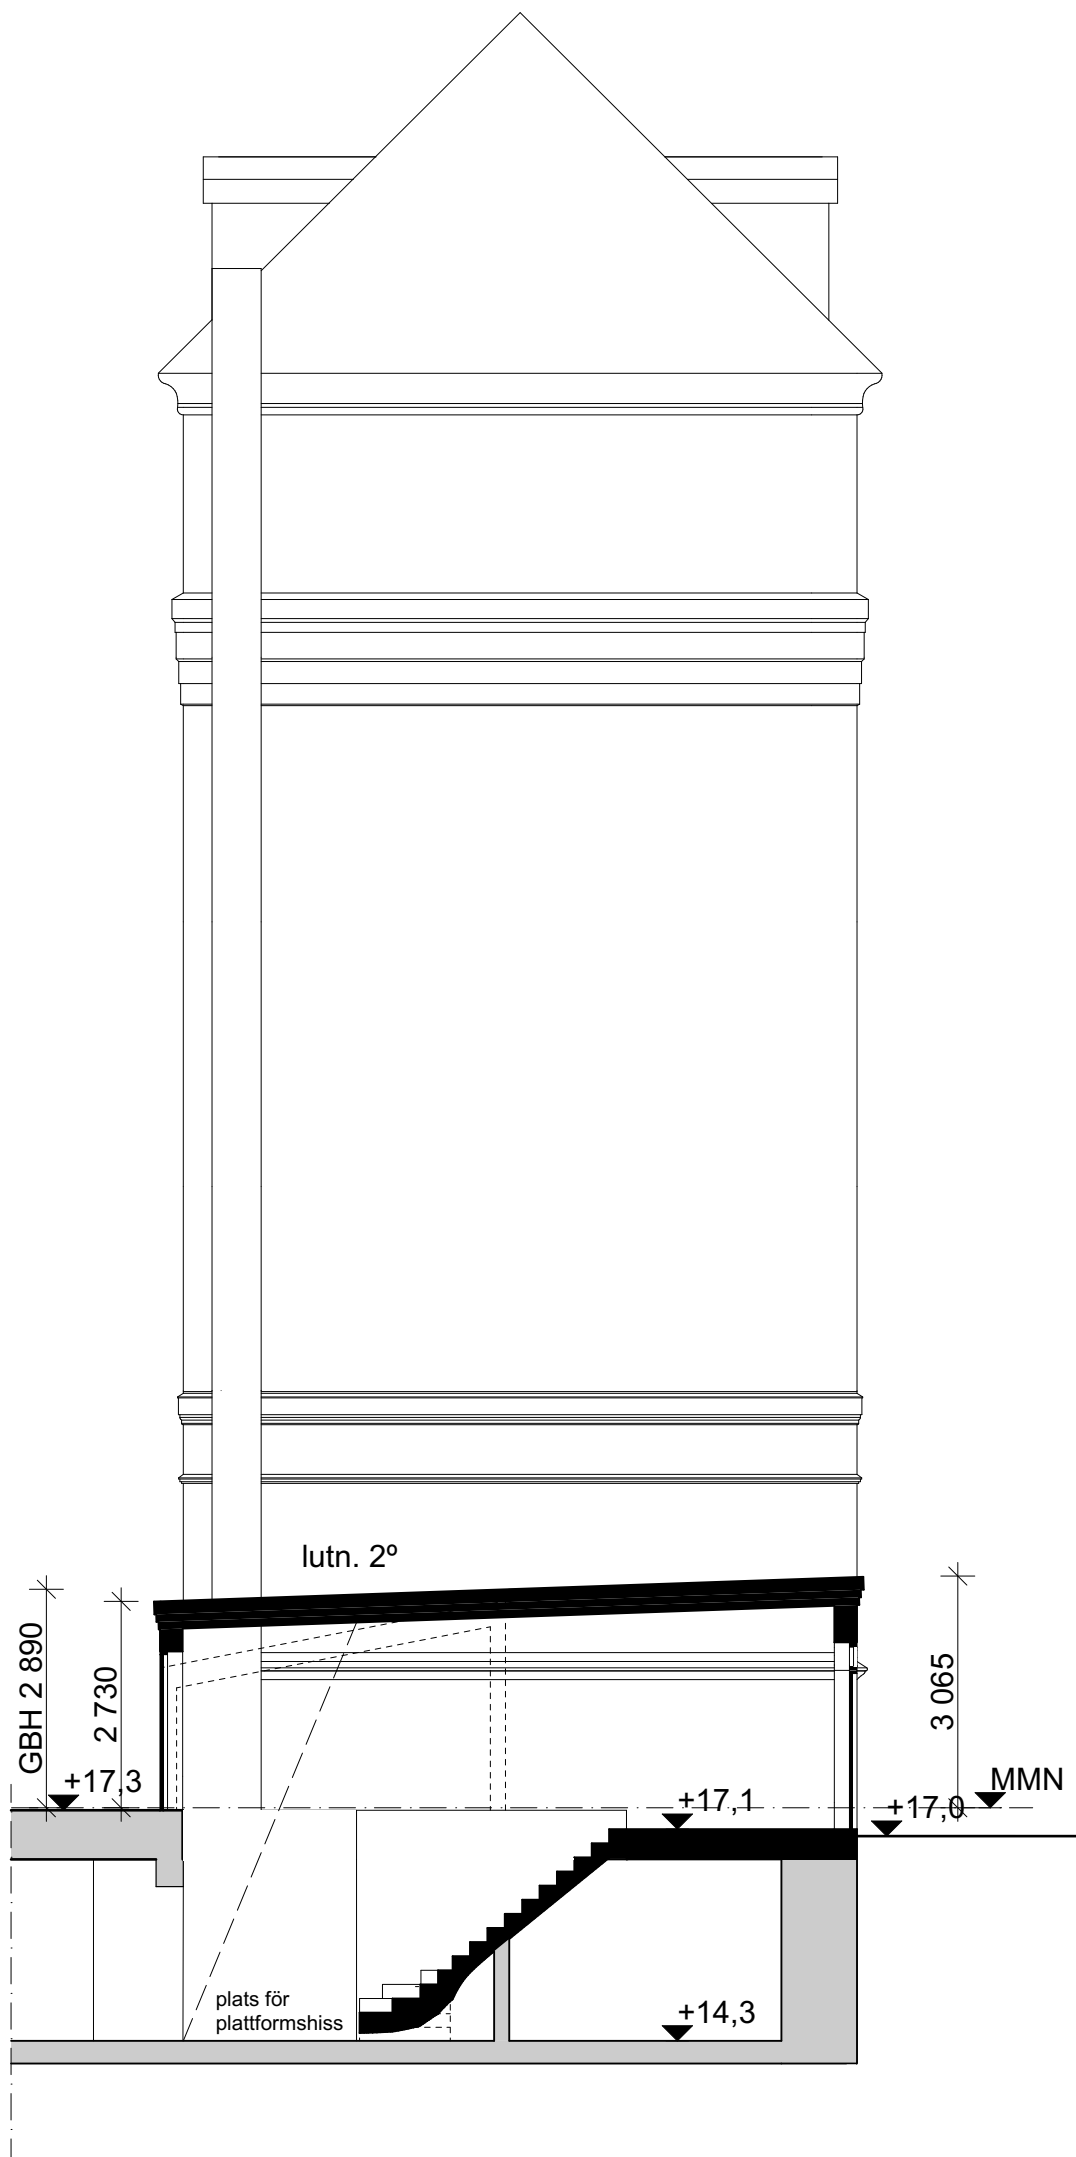


SEKTION B

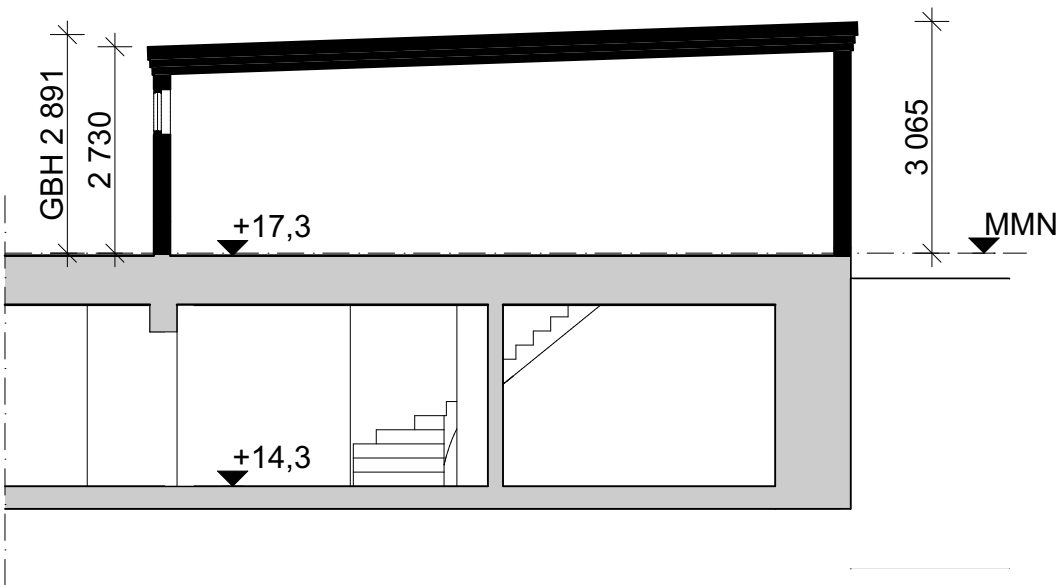

SEKTION C

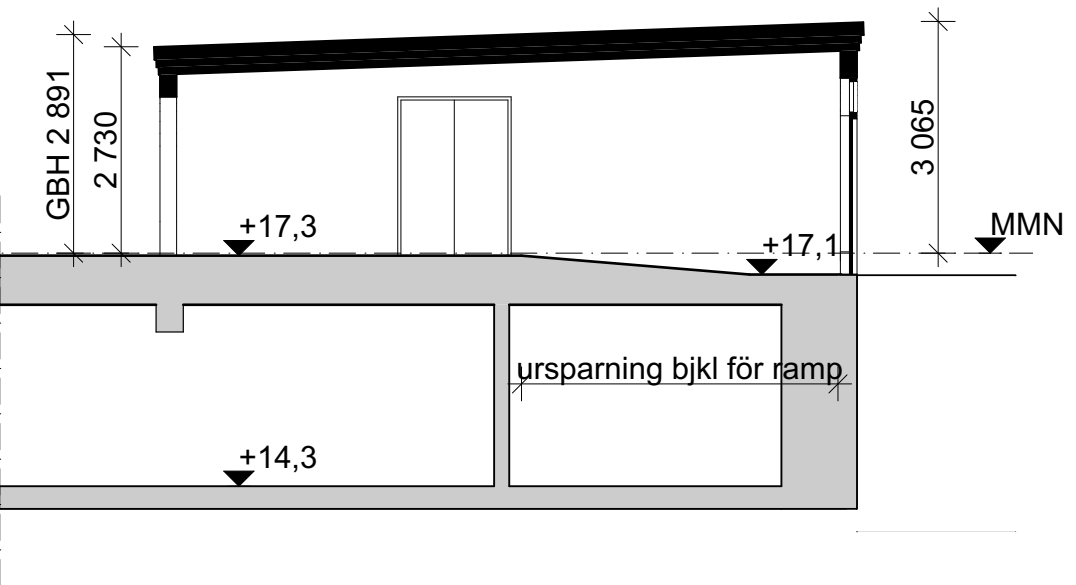

SEKTION D

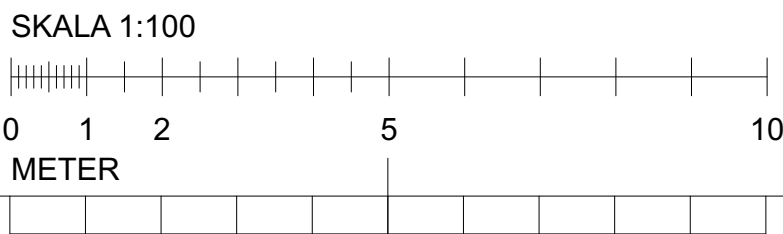

BET	ÄNDRING AVSER	DATUM	Sign.
BYGGLOVHANDLING			
Kv Moroten 5			
ATELIER BEXELIUS			
A	Atelier Bexelius		
UPPDRAG NR	RITAD AV	HANDLÄGGARE	
	AB	Ann Bexelius	
DATUM	ANSVÄRIG		
2023-05-31	Ann Bexelius		
Gårdshus Tillbyggnad Sektion A, B, C och D			
SKALA 1:100	NUMMER A.2	BET	