
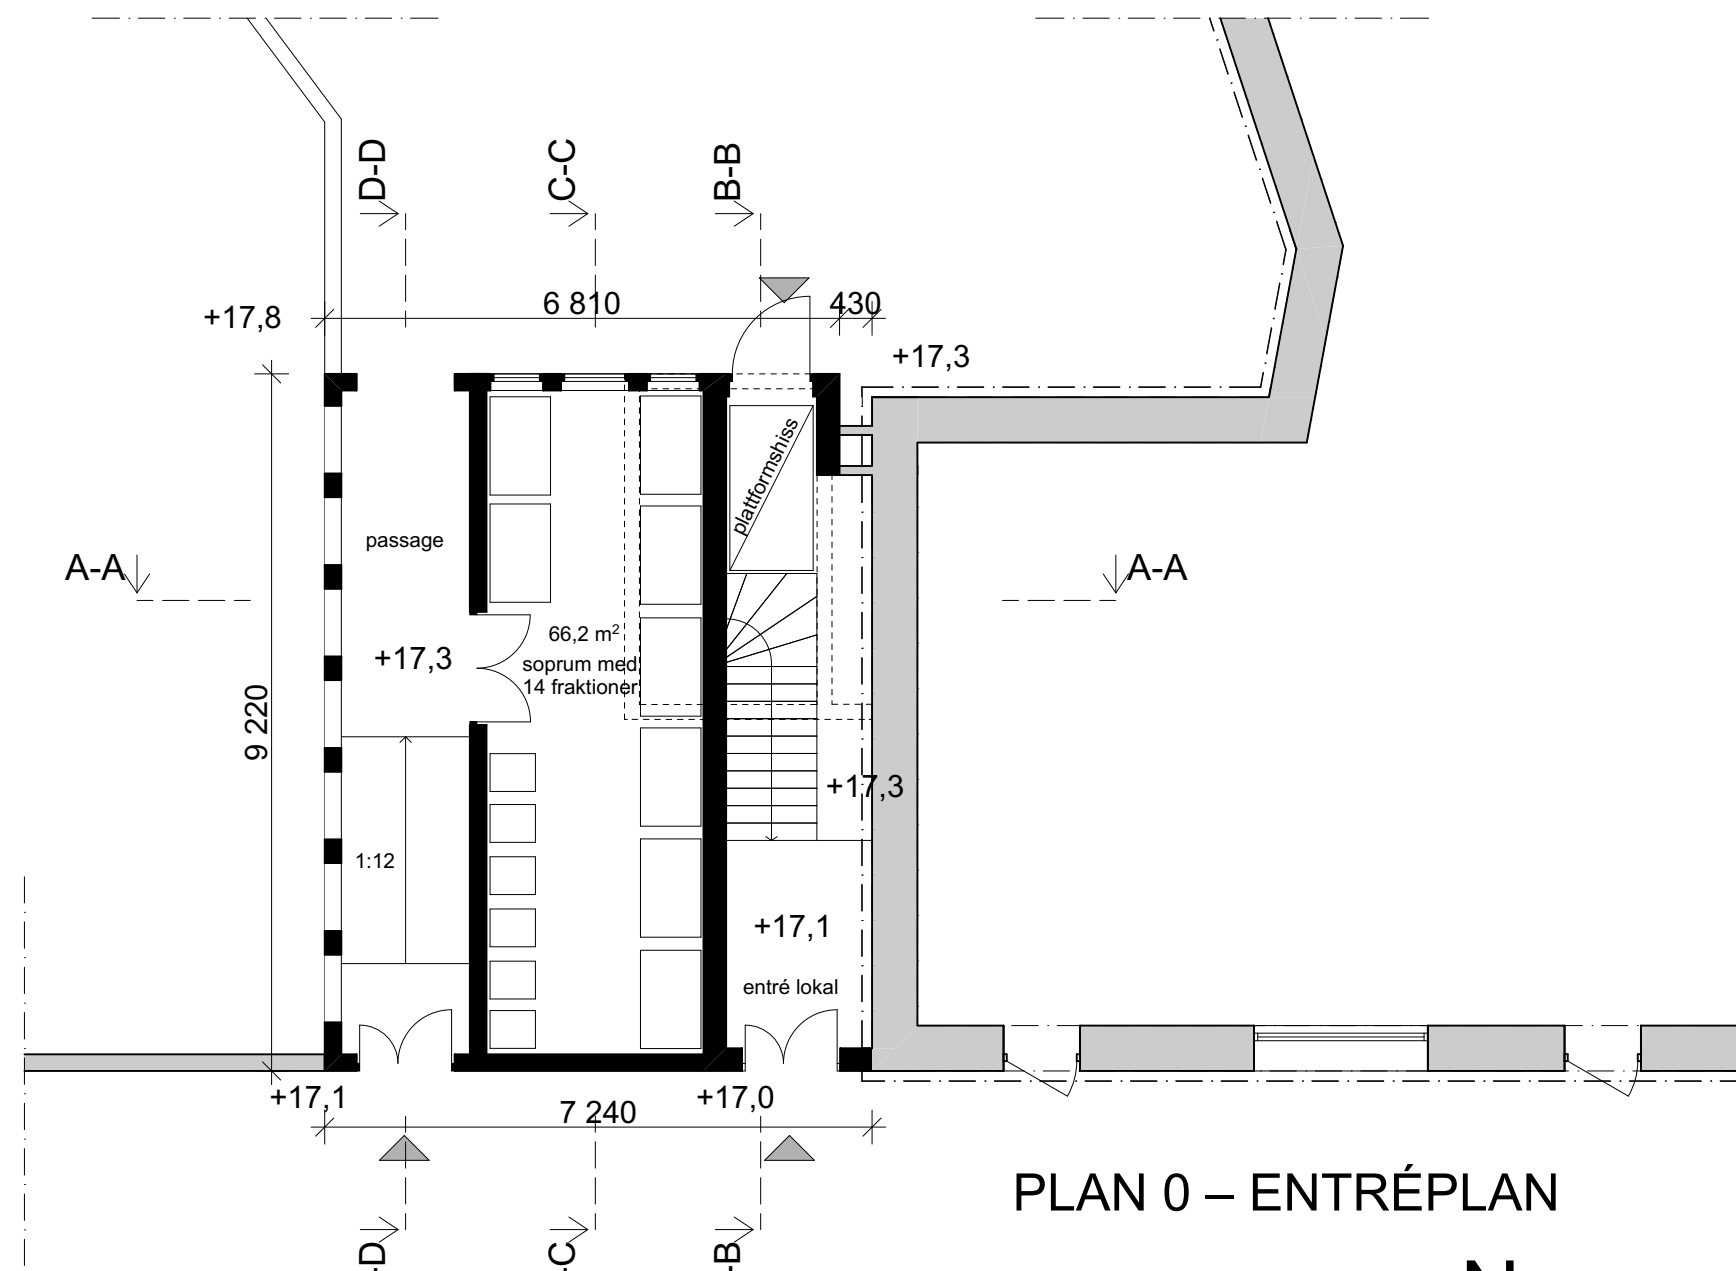


SITUATIONSPLAN 1:400

SKALA 1:400


0 5 10 15 20 30 40
METER

N

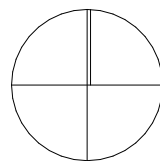


PLAN 0 - ENTRÉPLAN

N

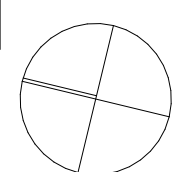


SKALA 1:100

0 1 2 5 10
METER

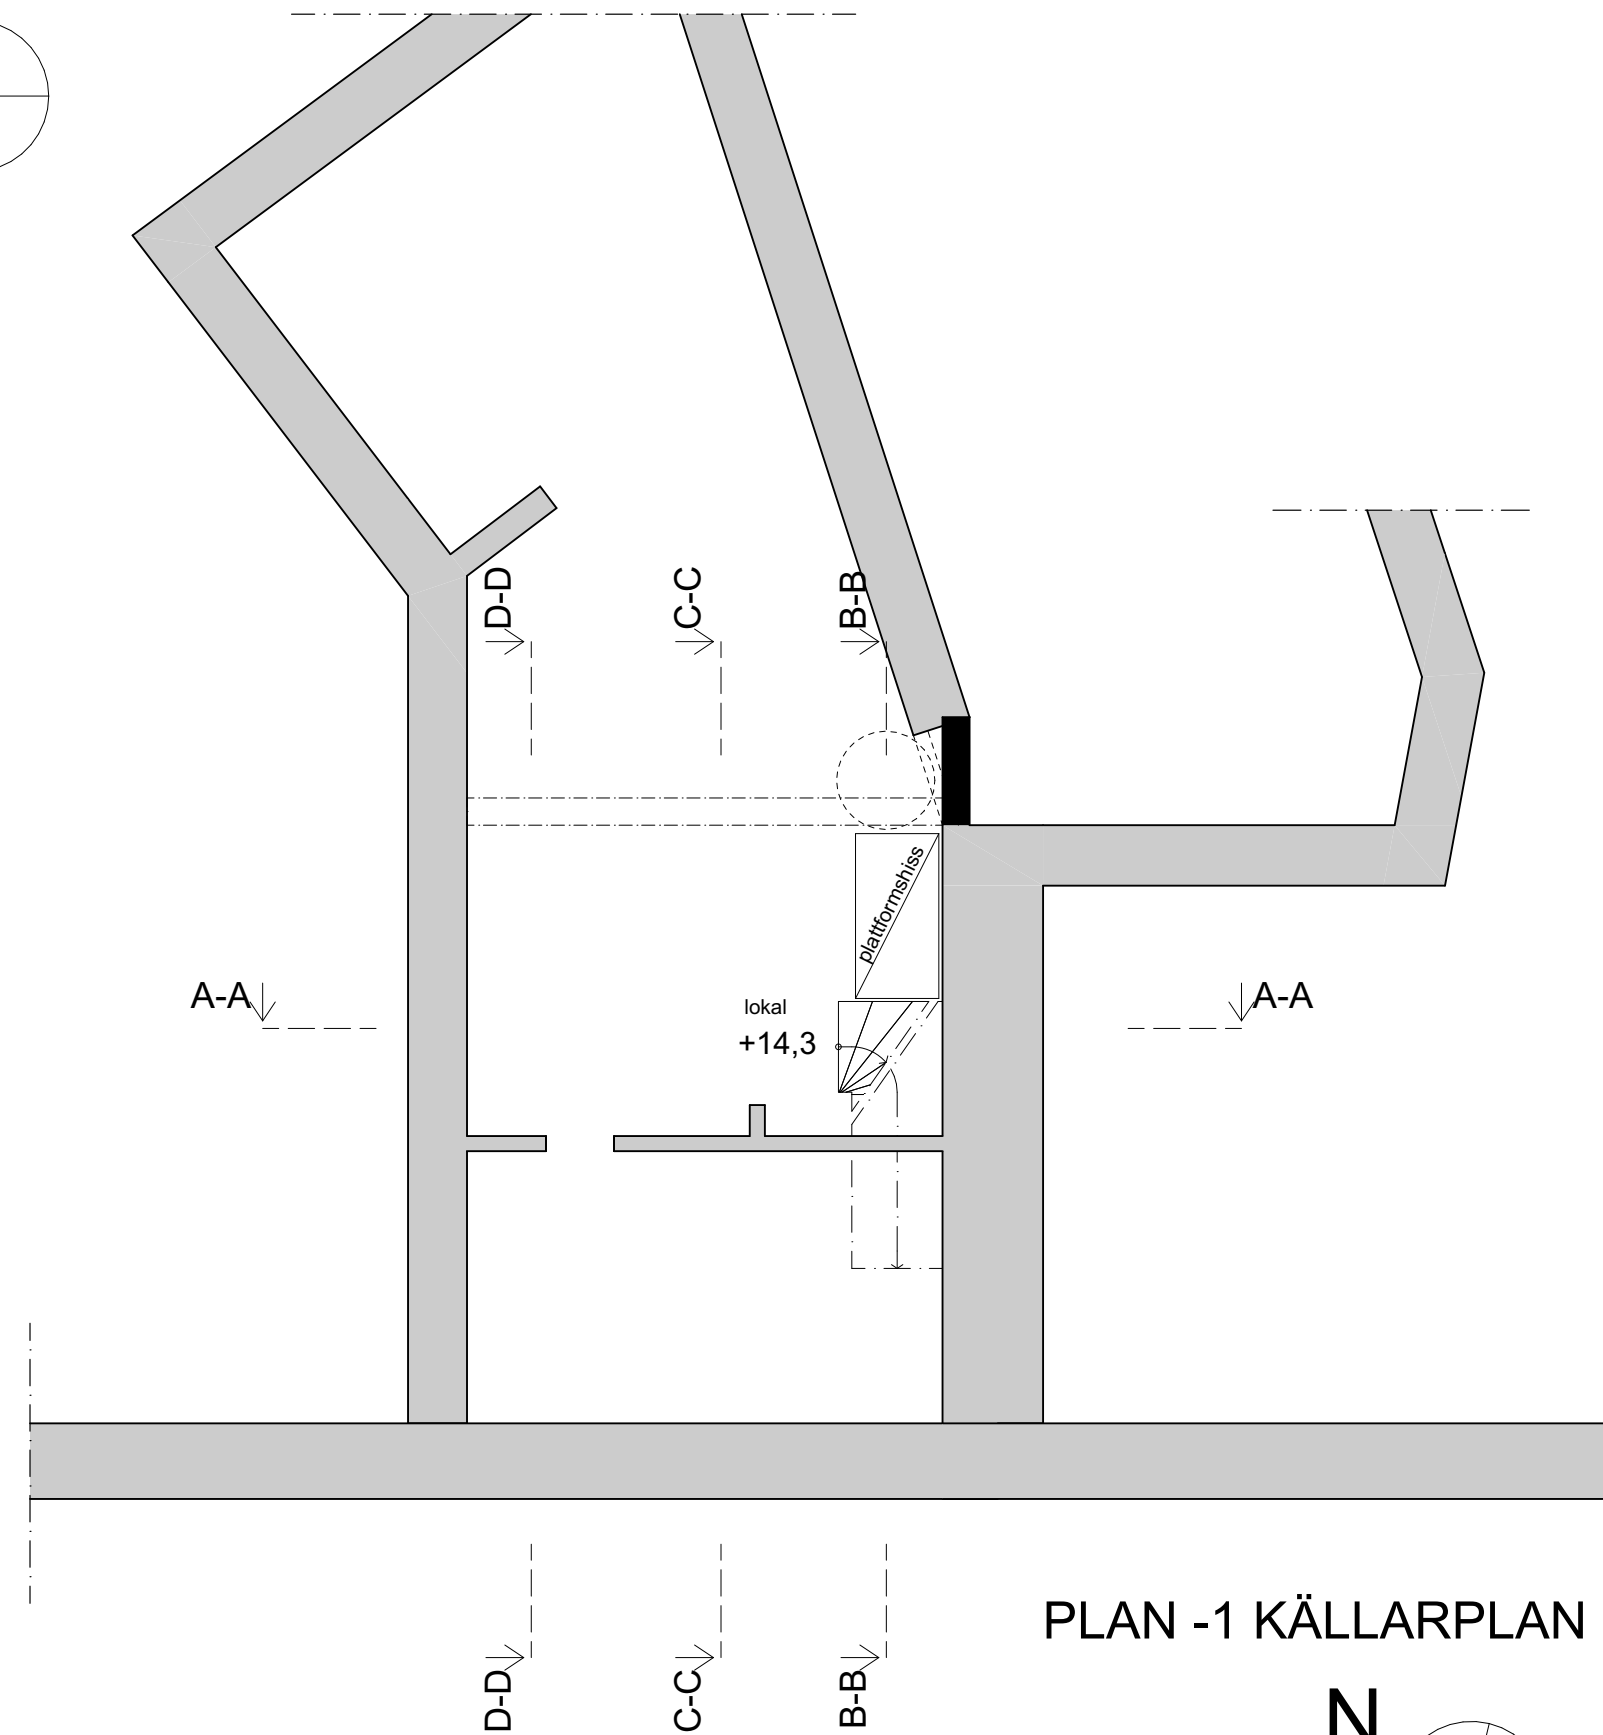

PLAN -1 KÄLLARPLAN

N

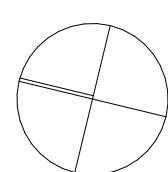

FÖRKLARINGAR

----- Väggar som rivs
■ Nya väggar

Plushöjder är relativa och satta med utgångspunkt i stadens plushöjd i Renstiernas gata i till bygglovet hörande situationsplan.

Tillkommande BTA = 66,2 kvm.

FÖRESKRIFTER

Befintligt gårdshus med nedgång till lokal i källarplan rivs och ersätts med större gårdshus för att även inrymma de sopfraktioner som åläggs varje fastighet. Samtidigt görs källarlokalen tillgänglig med en plattformshiss. Entré till gård och soprum blir tillgängligt med ramp 1:12 under tak i passage.

HÄNVISNINGAR

BET	ÄNDRING AVSER	DATUM	Sign.
BYGGLOVHANDLING			
Kv Moroten 5			
ATELIER BEXELIUS			
A	Atelier Bexelius		
UPPDRAG NR	RITAD AV	HANDLÄGGARE	
	AB	Ann Bexelius	
DATUM	ANSVARIG		
2023-05-31	Ann Bexelius		
Gårdshus Tillbyggnad Situationsplan, plan 0 och -1			
SKALA 1:400, 1:100	NUMMER A.1	BET	