




FASAD MOT NORDVÄST

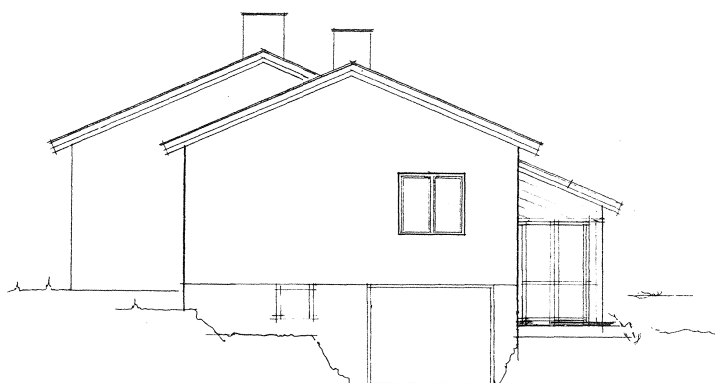


FASAD MOT SYDÖST

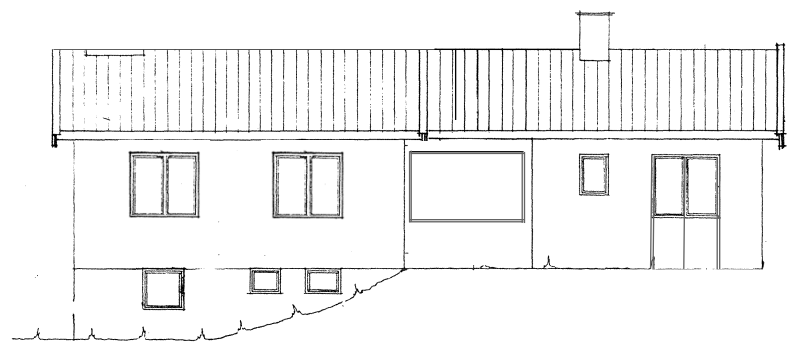

FASAD MOT SYDVÄST

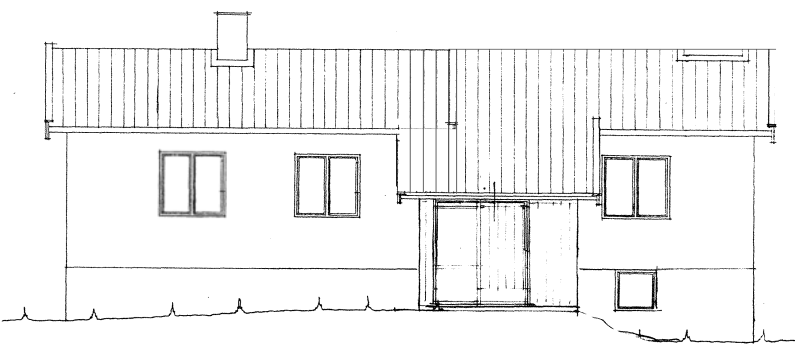

FASAD MOT NORDÖST

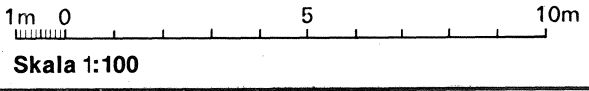

BLP arkitekter			STORA SKÖNDAL		
PLOGGATAN 10 TEL 08-44 05 00			116 34 STOCKHOLM TELEFAX 08-41 60 29		
RITAD AV MJ	GRANSKAD AV	ARRETSNUMMER	SKALA 1:100		
STOCKHOLM 1990.04.03 <i>S. Ohlsson</i>			KOD TYP POS	RITNINGNUMMER	REC
				A0:02	

BA1-A-2