




FASAD MOT NORDVÄST

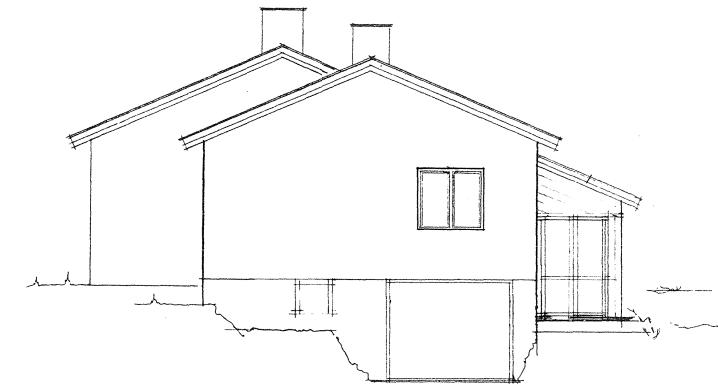

FASAD MOT SYDOST

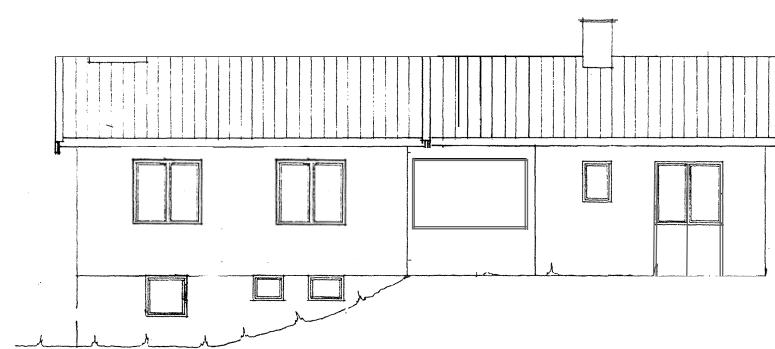

FASAD MOT SYDVÄST

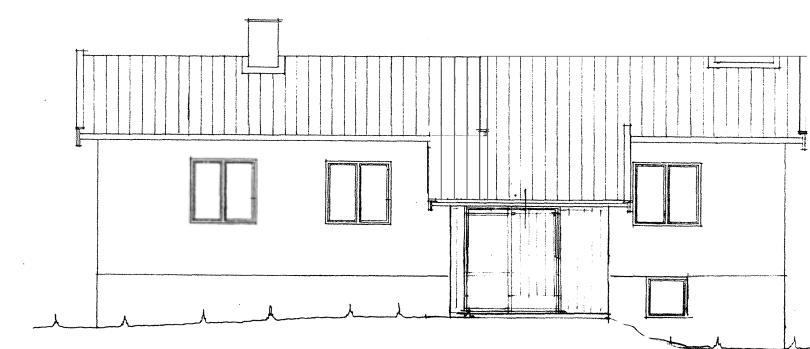

FASAD MOT NORDOST

1m 0 5 10m
Skala 1:100

B-A1-A-2

BLP arkitekter

PLOGGATAN 10 116 34 STOCKHOLM
TEL 08-44 05 00 TELEFAX 08-41 60 29

RITAD AV GRANSKAD AV ARRFTSNUMMER
MJ STOCKHOLM 1990 04 03
S. Ohlsson

**STORA SKÖNDAL
BERTEL ANDRÉNS VÄG 3
FASADER**

SKALA 1:100 KOD TYP POS RITNINGSSNUMMER
A0:02 REC