




ENTRÉVÅNING

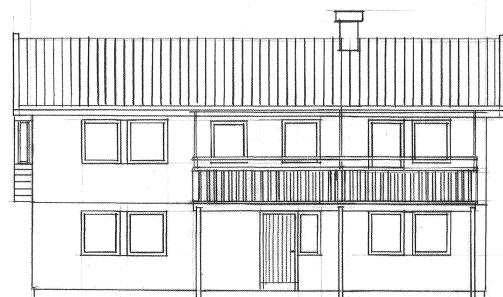


FASAD MOT SYDOST

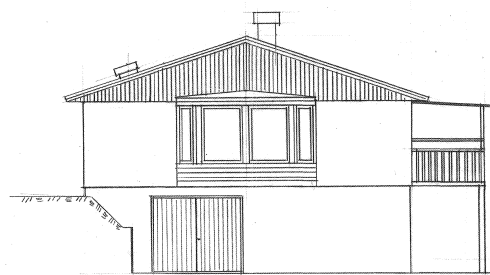


FASAD MOT SYDVÄST

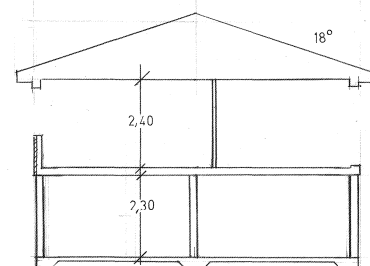


SEKTION

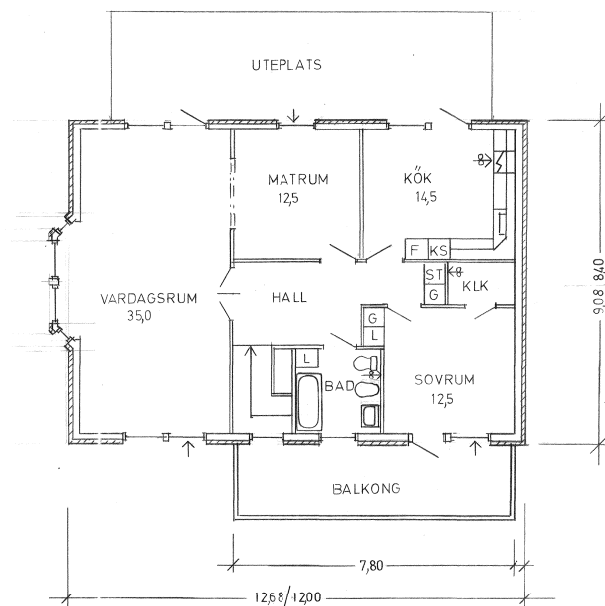

ÖVERVÅNING

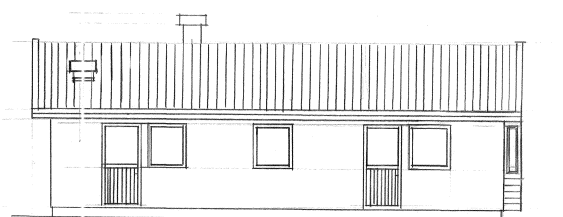


FASAD MOT NORDVÄST

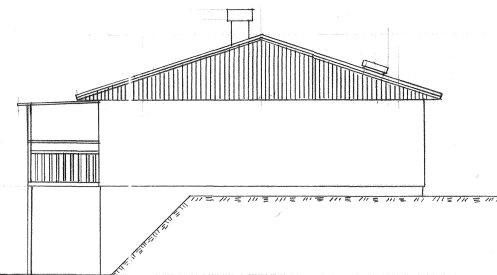

FASAD MOT NORÖST

VENTILATIONSSKORSTEN
Mekanisk ventilation
1. FRÄNLUFT KÖK
2. FRÄNLUFT WC/DUSH, TVÄTT
BAD, KLK
ÖVERLUFT ENLSBN 80 36:42

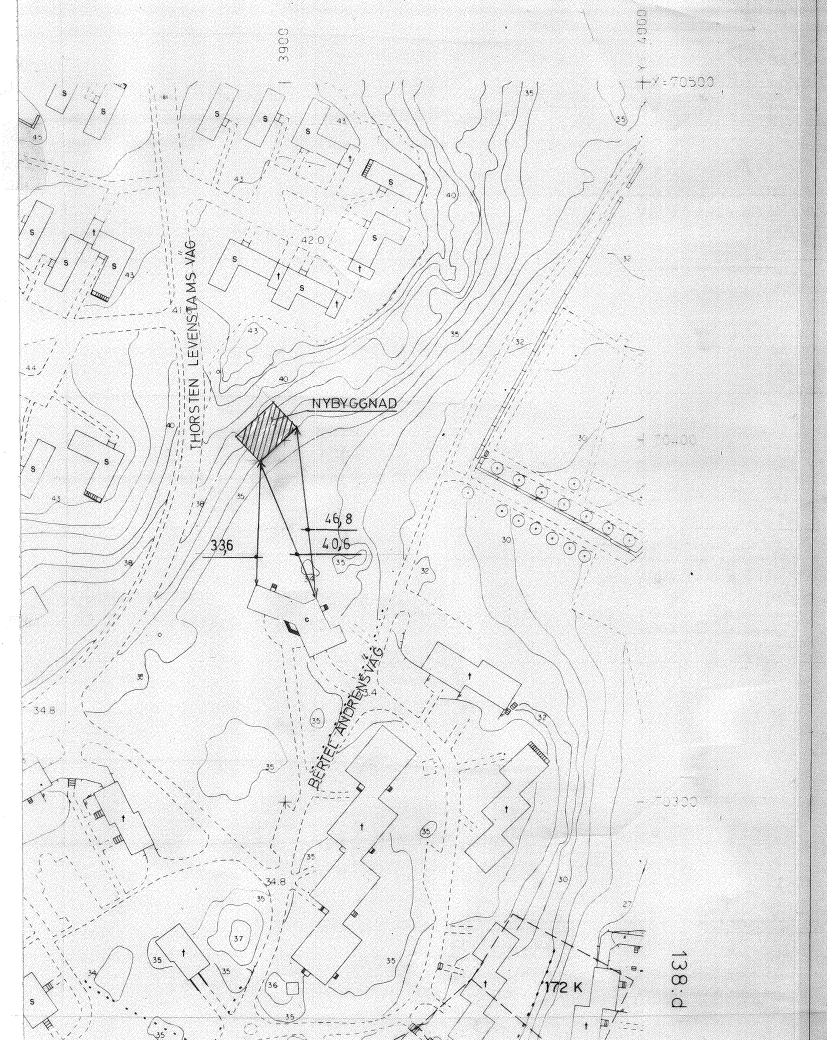

SITUATIONSPLAN
1:1000

SKALA 1:100
0 1 2 3 4 5 6

REG	ANT	REGISTRERINGEN AVSÄR	SIGN	DATUM
SKÖNDAL 1:1				
SKOGSBYN				
NYBYGGNAD ENFAMILJSHUS				
PLANER FASADER SEKTION o SITUATIONS-				
PLAN				
RITAD KONSTRUERAD AV	GRANSKAD AV	ARBETSNUMMER	SKALA 1:100: 1:100	
LEIF DANIELSSON		830712		
KOD TYP POS	RITINGSNUMMER	REG		
TH. LEVENST. V. 97			A51	